

Teikningaskrá				
Teikninganúmer	Heiti teikninga	Skýring á teikningu	Núv. útgáfa	Dags. núv. útgáfu

00_1_21_01	Kjallari	Grunnmynd	A	04.11.2022
01_1_03_01	Afstöðumynd		A	04.11.2022
01_1_21_01	Jarðhæð	Grunnmynd	A	04.11.2022
02_1_21_01	2. hæð	Grunnmynd	A	04.11.2022
03_1_21_01	3. hæð	Grunnmynd	A	04.11.2022
XX_1_04_01	Almennar skýringar	Grundun, tákn og forsendur		
XX_1_04_02	Almennar skýringar	Steinsteypa		
XX_1_04_03	Almennar skýringar	Bendistál		
XX_1_04_05	Almennar skýringar	Timburskýringar		
XX_1_23_01	Járnbending			
XX_1_23_03	Útlit	Austur og vestur	A	04.11.2022
XX_1_23_04	Útlit	Suður og norður	A	04.11.2022
XX_1_23_05	Snið		A	04.11.2022
XX_1_23_06	Snið		A	04.11.2022
XX_1_23_07	Þrívíð ásýnd	Norð vestur	A	04.11.2022
XX_1_23_08	Þrívíð ásýnd	Suð vestur	A	04.11.2022
XX_1_23_09	Þrívíð ásýnd	Suð austur	A	04.11.2022
XX_1_23_10	Þrívíð ásýnd	Norð austur	A	04.11.2022

Almennt:

Land nr.: L150301
Staðgreinir: 6100-1-26330050

Hönnuður er Árni Árnason innanhúsarkitekt, Efla staðfærir og er ábyrgðaraðili aðalhönnunar.

Byggingarlýsing:

Byggingin stendur við Garðarsbraut 5 og er tveir matshlutar. Matshluti 01 er stærra húsið og matshluti 02 er minna húsið. Byggt er við báða matshluta einar hæðar viðbyggingu úr timbri og steypu. Sótt er um undanþágu frágreinum byggingarreglugerðar um algilda hönnun.

Steyptur kjallari verður undir viðbyggingu við matshluta 02 en viðbygging við matshluta 01 stendur á steypum undirstöðum og er með steyptri gólfplötu. Einangrun undir plötu er 100 mm. einnig innan á kjallaraveggjum og niður með sökklum.

Burðarvirki útveggja er timbur, klætt með krossviðarplötum til afstífingar. Þar utan á koma loftunarlistar og síðan standandi timburklæðning sem verður leyft að grána.

Þak er gert með timbursperrum festum við útvegg eldra húss eins og sýnt er á teikningum. Þaksperrur eru 45 x 248 mm. klætt á þær með 25 mm. borðaklæðningu. Ásoðinn asfaltpappir kemur á þakklæðninguna. Einangrun í þaki er 220 mm. og í veggjum 150 mm.

Innveggir verða úr timbri, klæddir í flokki 1. Innihurðir eru hefðbundnar innihurðir, ljósop er 900 mm. Eldvarnarhurðir eru merktar sérstaklega á byggingarnefndarteikningum. Hurð úr aðalanddyri er gler rennihurð. Björgunarop eru sýnd á teikningum.


Milli nýbygginga kemur nýtt anddyri úr gleri og prófileiningum. Lokun er tvöföld (frá bílastæði og inn í anddyri) með sjálfvirkum hurðarbúnaði. Í viðbyggingu sem tengist nýju anddyri er gangur að núverandi lyftu. Fyrirhugað er að breyta núverandi vörulyftu í fólkslyftu.

Gluggar verða timburgluggar með TopN+ einangrunargleri. Litur glugga verðu dókkur í samráði við arkitekt og til samræmis við aðra glugga í eldra húsi.

Loft- og veggklæðningar innanhúss verða í flokki 1. Gólfklæðning verður í flokki G

Kólnunartölur einstakra byggingarhluta viðbyggingar:

U-gildi einstakra byggingarhluta er eftirfarandi:
Þak 0,19 W/m²C.
Útveggir 0,28 W/m²C.
Gólf 0,30 W/m²C.
Gluggar 1,7 W/m²C.
Hurðir 1,66 W/m²C.

 

Vistað: 4.11.2022 12:42:38

Útprintun: 04.11.2022

Útg.	Dags.	Skýring	Br.af:	Yfirf.
A	04.11.2022			



Garðarsbraut 5
640 Húsavík


Byggingarlýsing, skráningartafla og teikningaskrá

TEIKNINÚMER	BLAÐST./ERÐ	HANNAD:	Designer
9449-001	A2	TEIKNAD:	Author
XX_1_23_02		YFIRFARID:	Checker
DAGS.	M/ELIKVARDI	ÚTGÁFA	
04.11.2022		A	

Útgáfunúmer og dagsetning aðaluppráttar:


Hönnuður:

Hönnunarstjóri: Approver

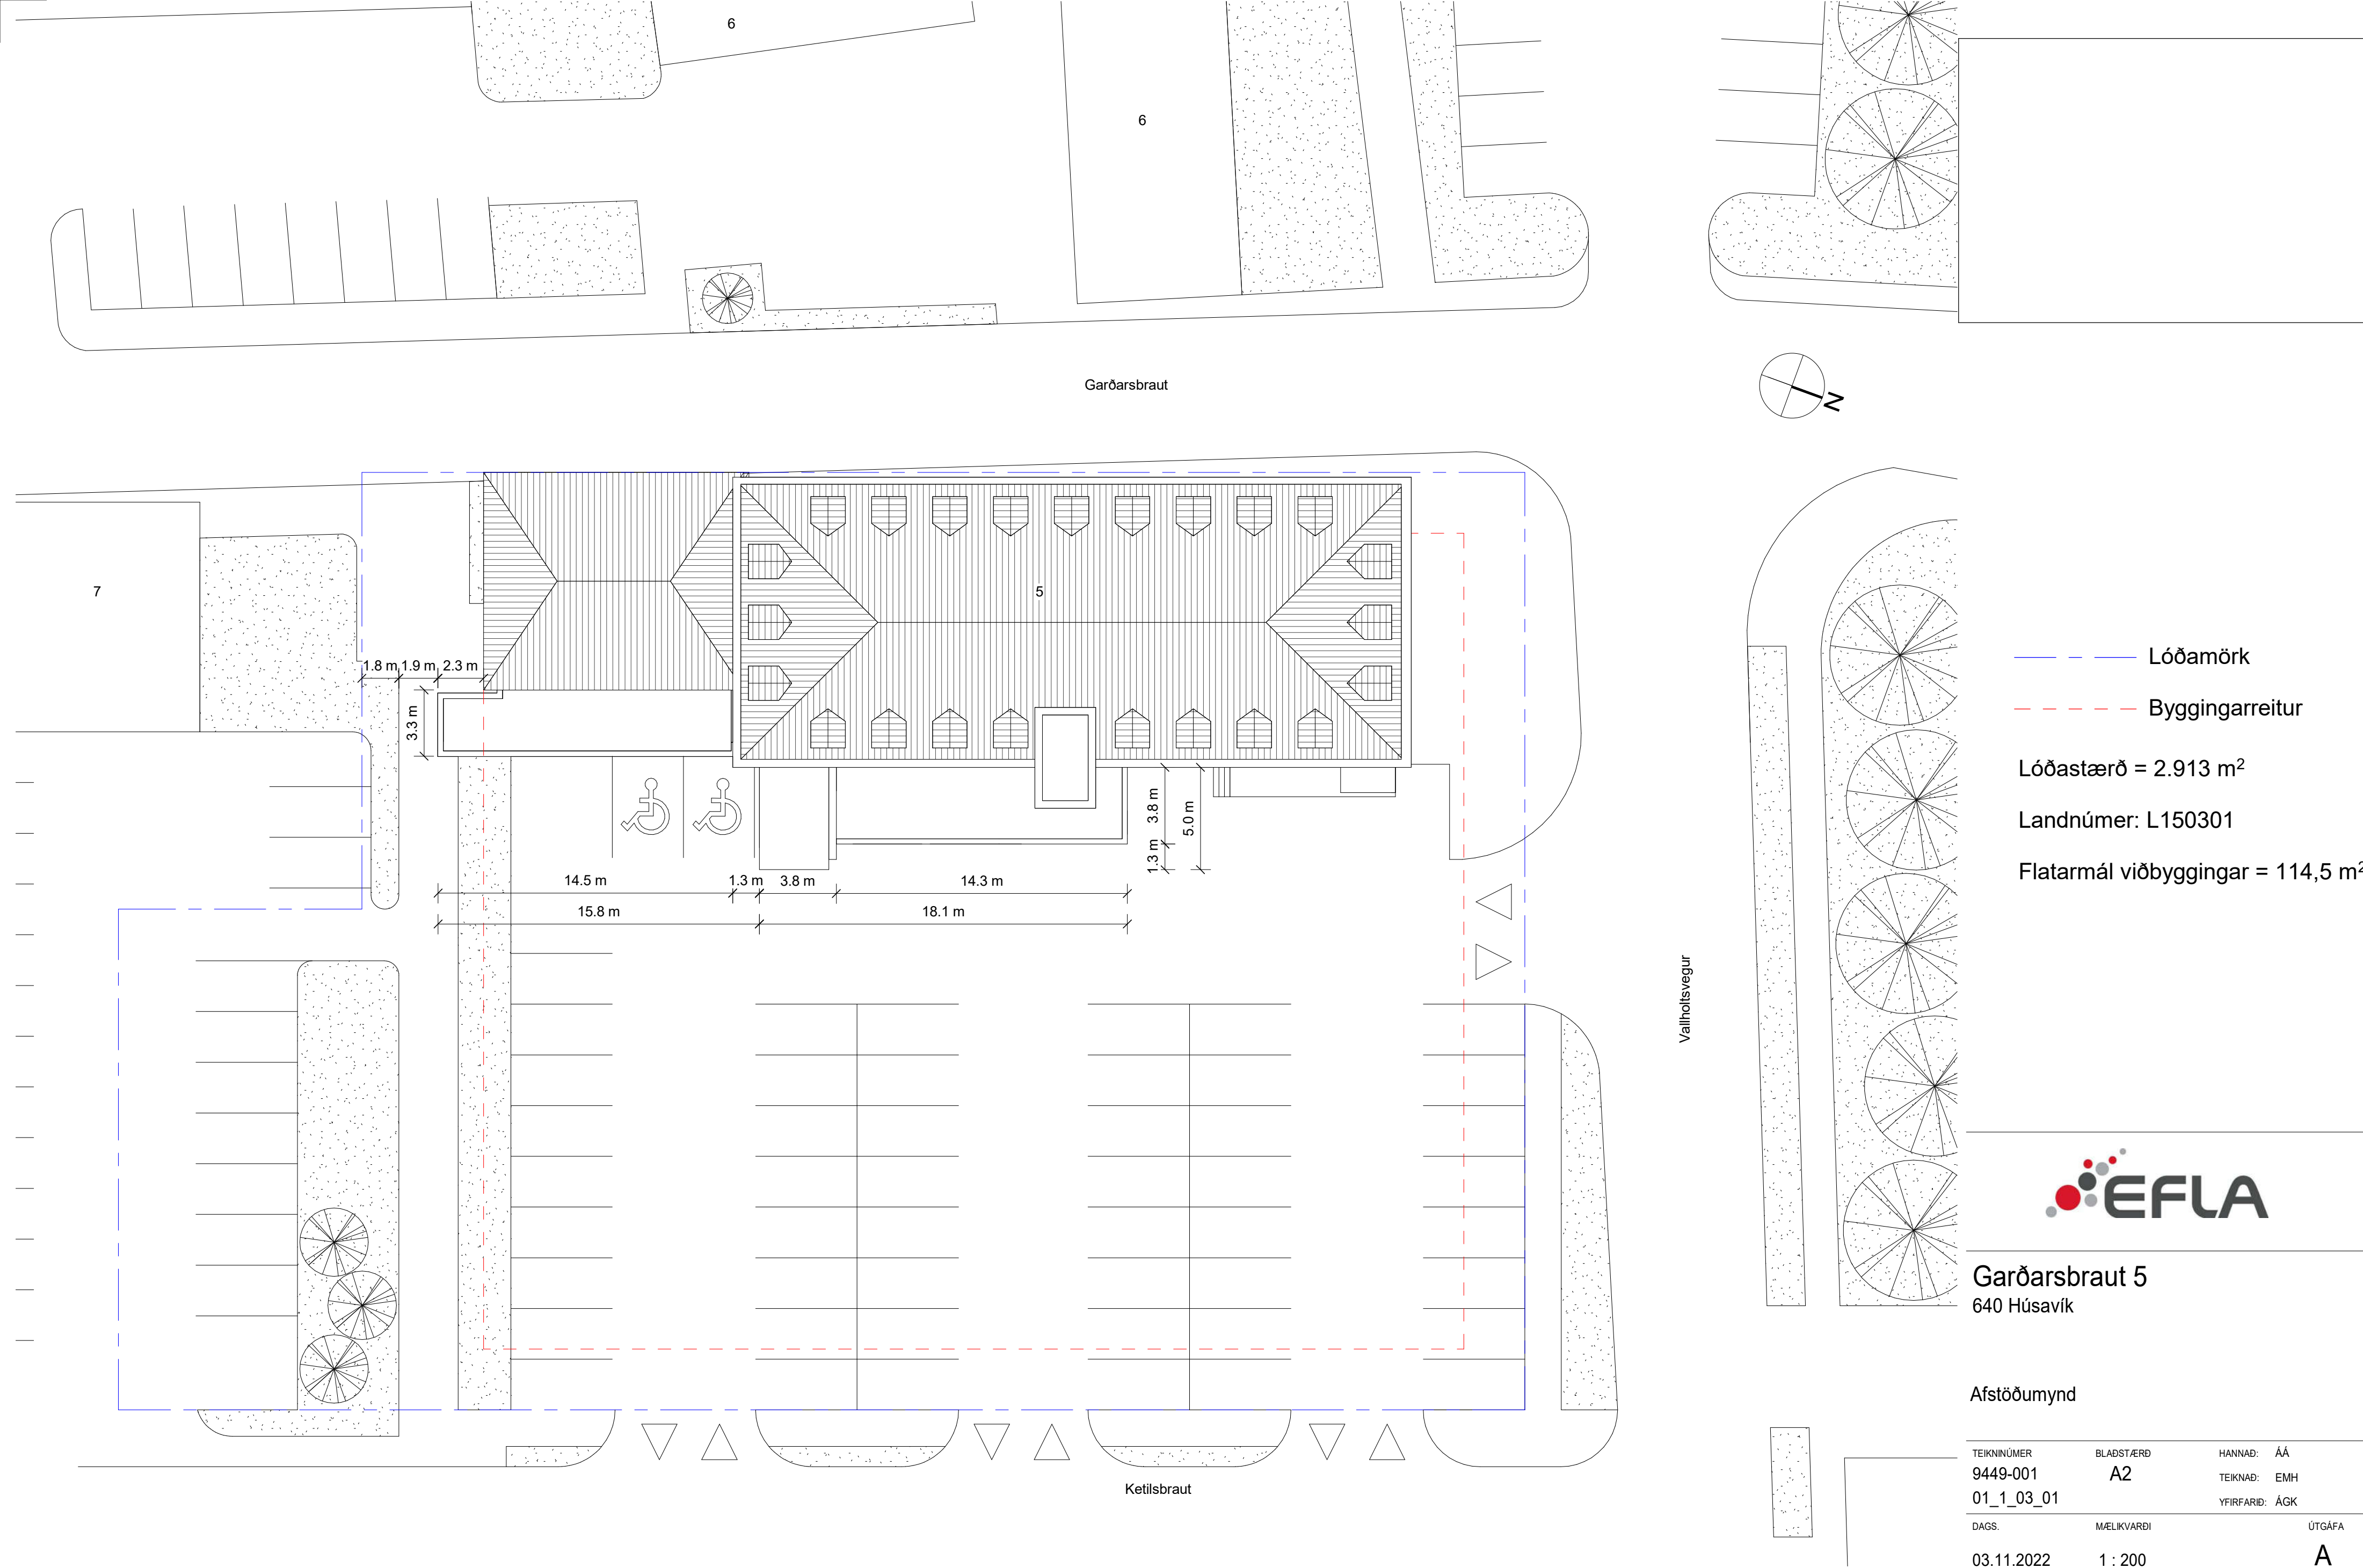

Afstöðumynd

1:200

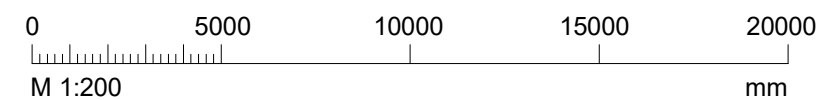


Afstöðumynd

TEIKNINÚMÉR	BLAÐST./ERÐ	HANNAD:	ÁÁ
9449-001	A2	TEIKNAD:	EMH
01_1_03_01		YFIRFARID:	ÁGK
DAGS.	M/ELIKVARDI	ÚTGÁFA	
03.11.2022	1 : 200	A	

Útgáfunúmer og dagsetning aðaluppdráttar: 03.11.2022

Hönnuður: Árni Árnason

Hönnunarstjóri: Árni Gunnar Kristjánsson 231161-3849

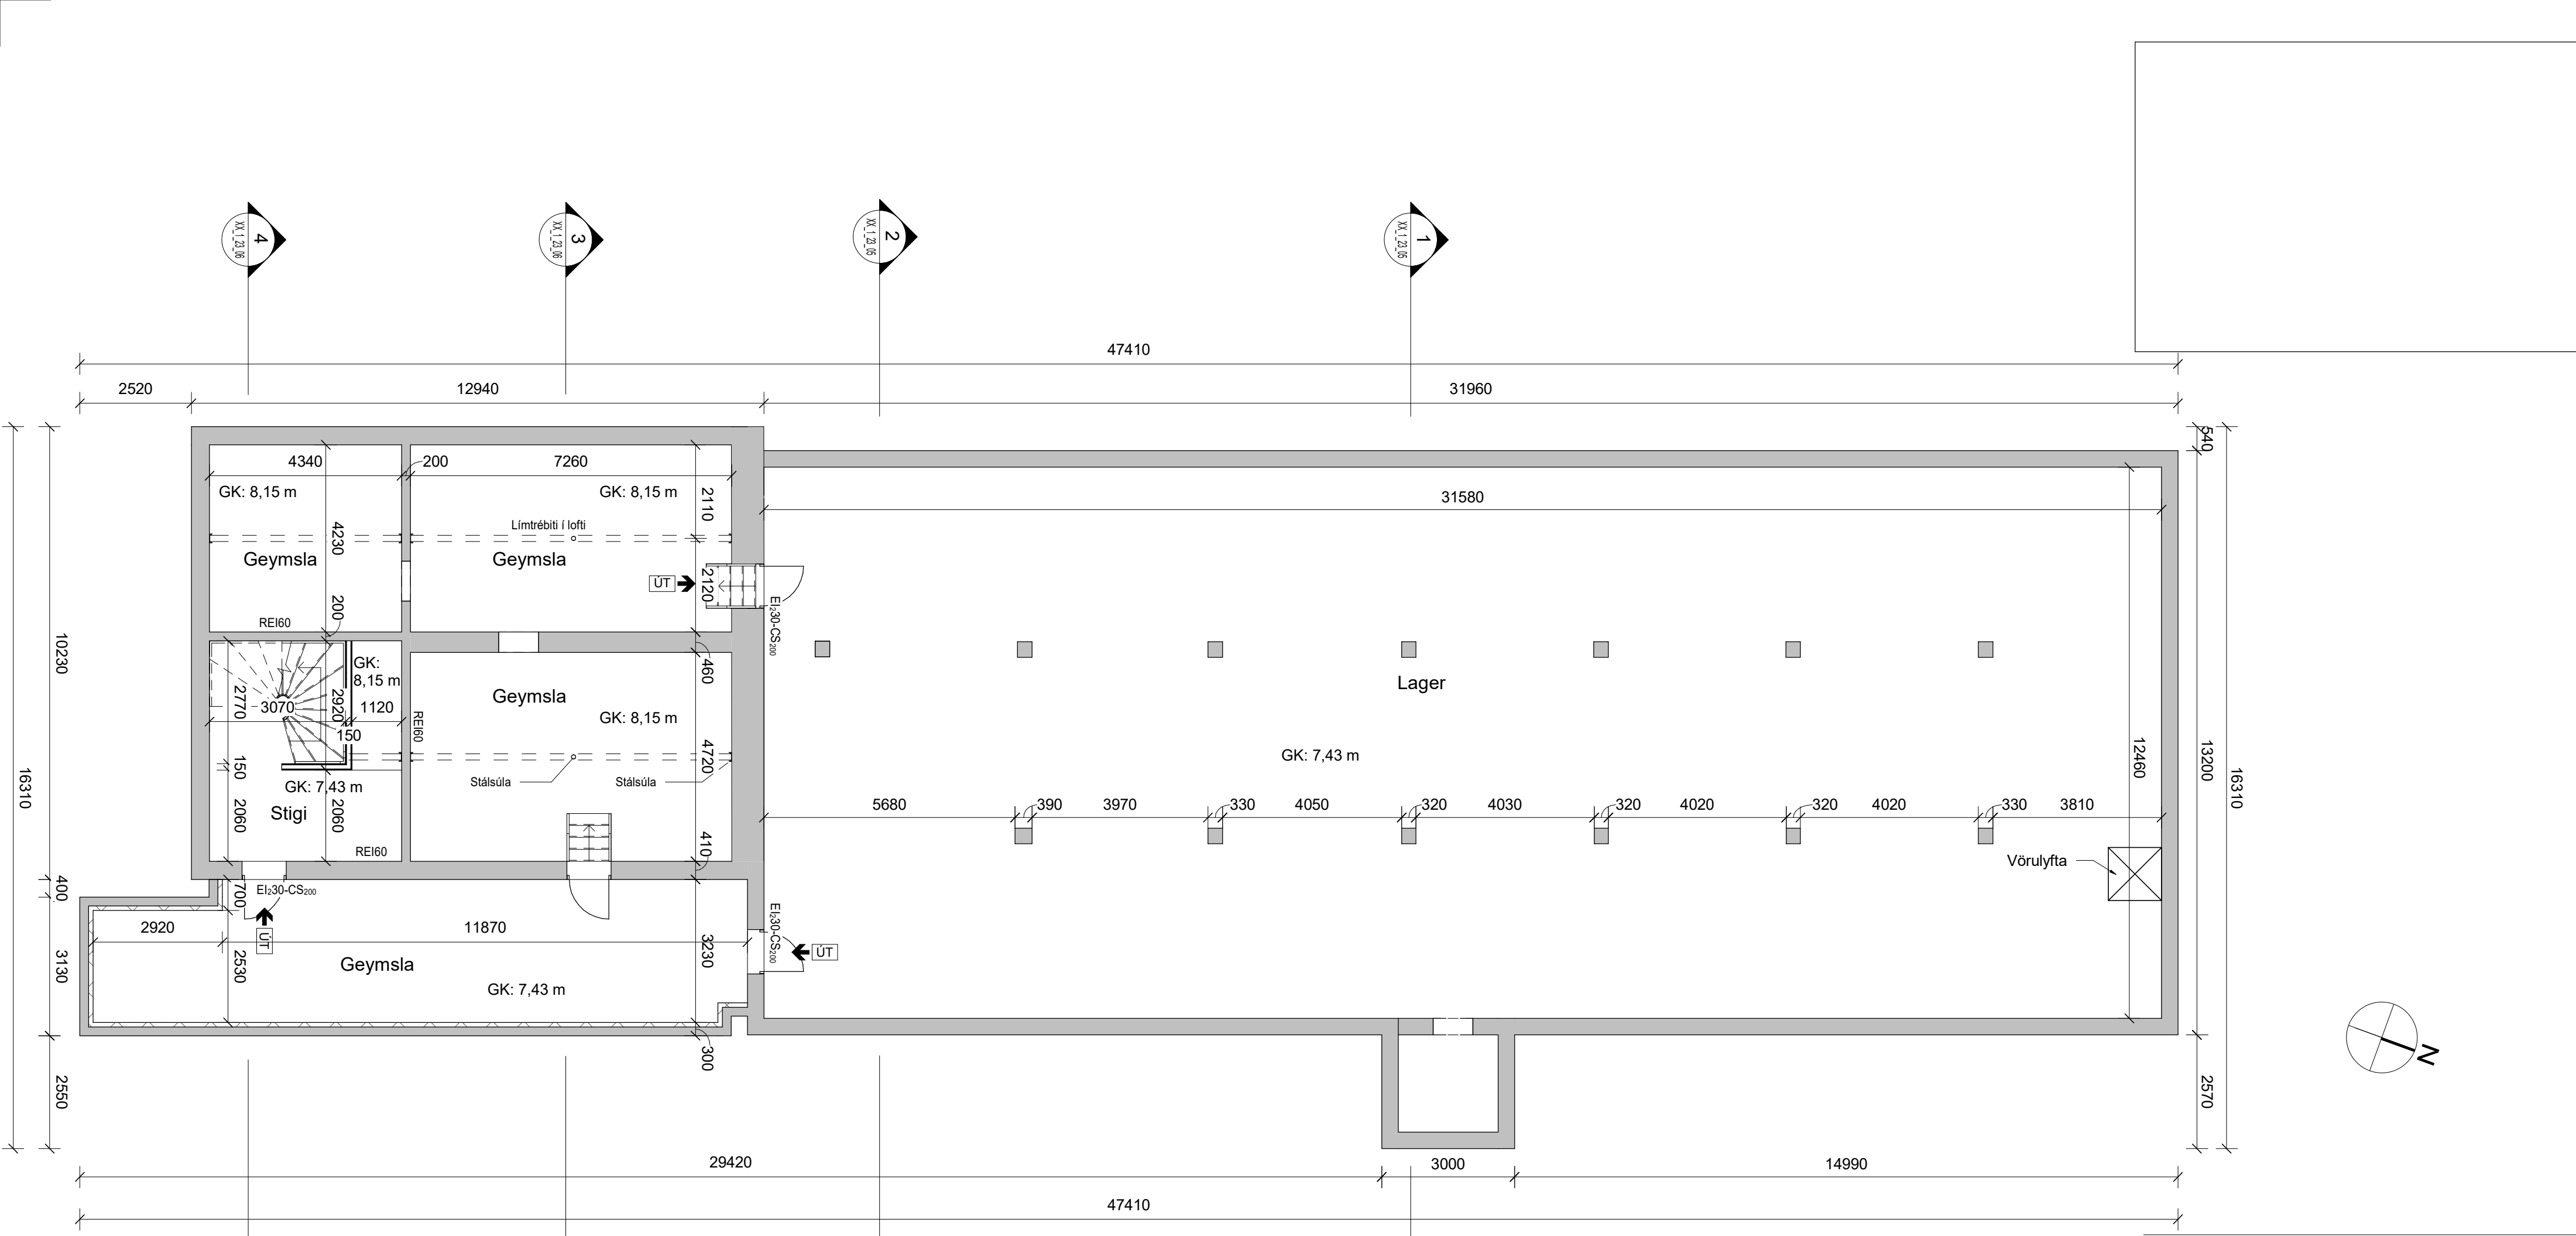

Garðarsbraut 5
640 Húsavík

Kjallari
Grunnmynd

TEIKNINÚMÉR	BLAÐST./ERÐ	HANNAD:	ÁÁ
9449-001	A2	TEIKNAD:	EMH
00_1_21_01		YFIRFARID:	ÁGK
DAGS.	M/ELIKVARDI	ÚTGÁFA	
03.11.2022	1 : 100	A	


Útgáfunúmer og dagsetning aðaluppdráttar: 03.11.2022


Hönnuður: Árni Árnason

Hönnunarstjóri: Árni Gunnar Kristjánsson 231161-3849

Kjallari

1:100

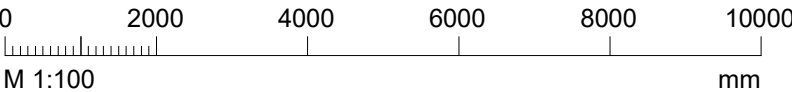

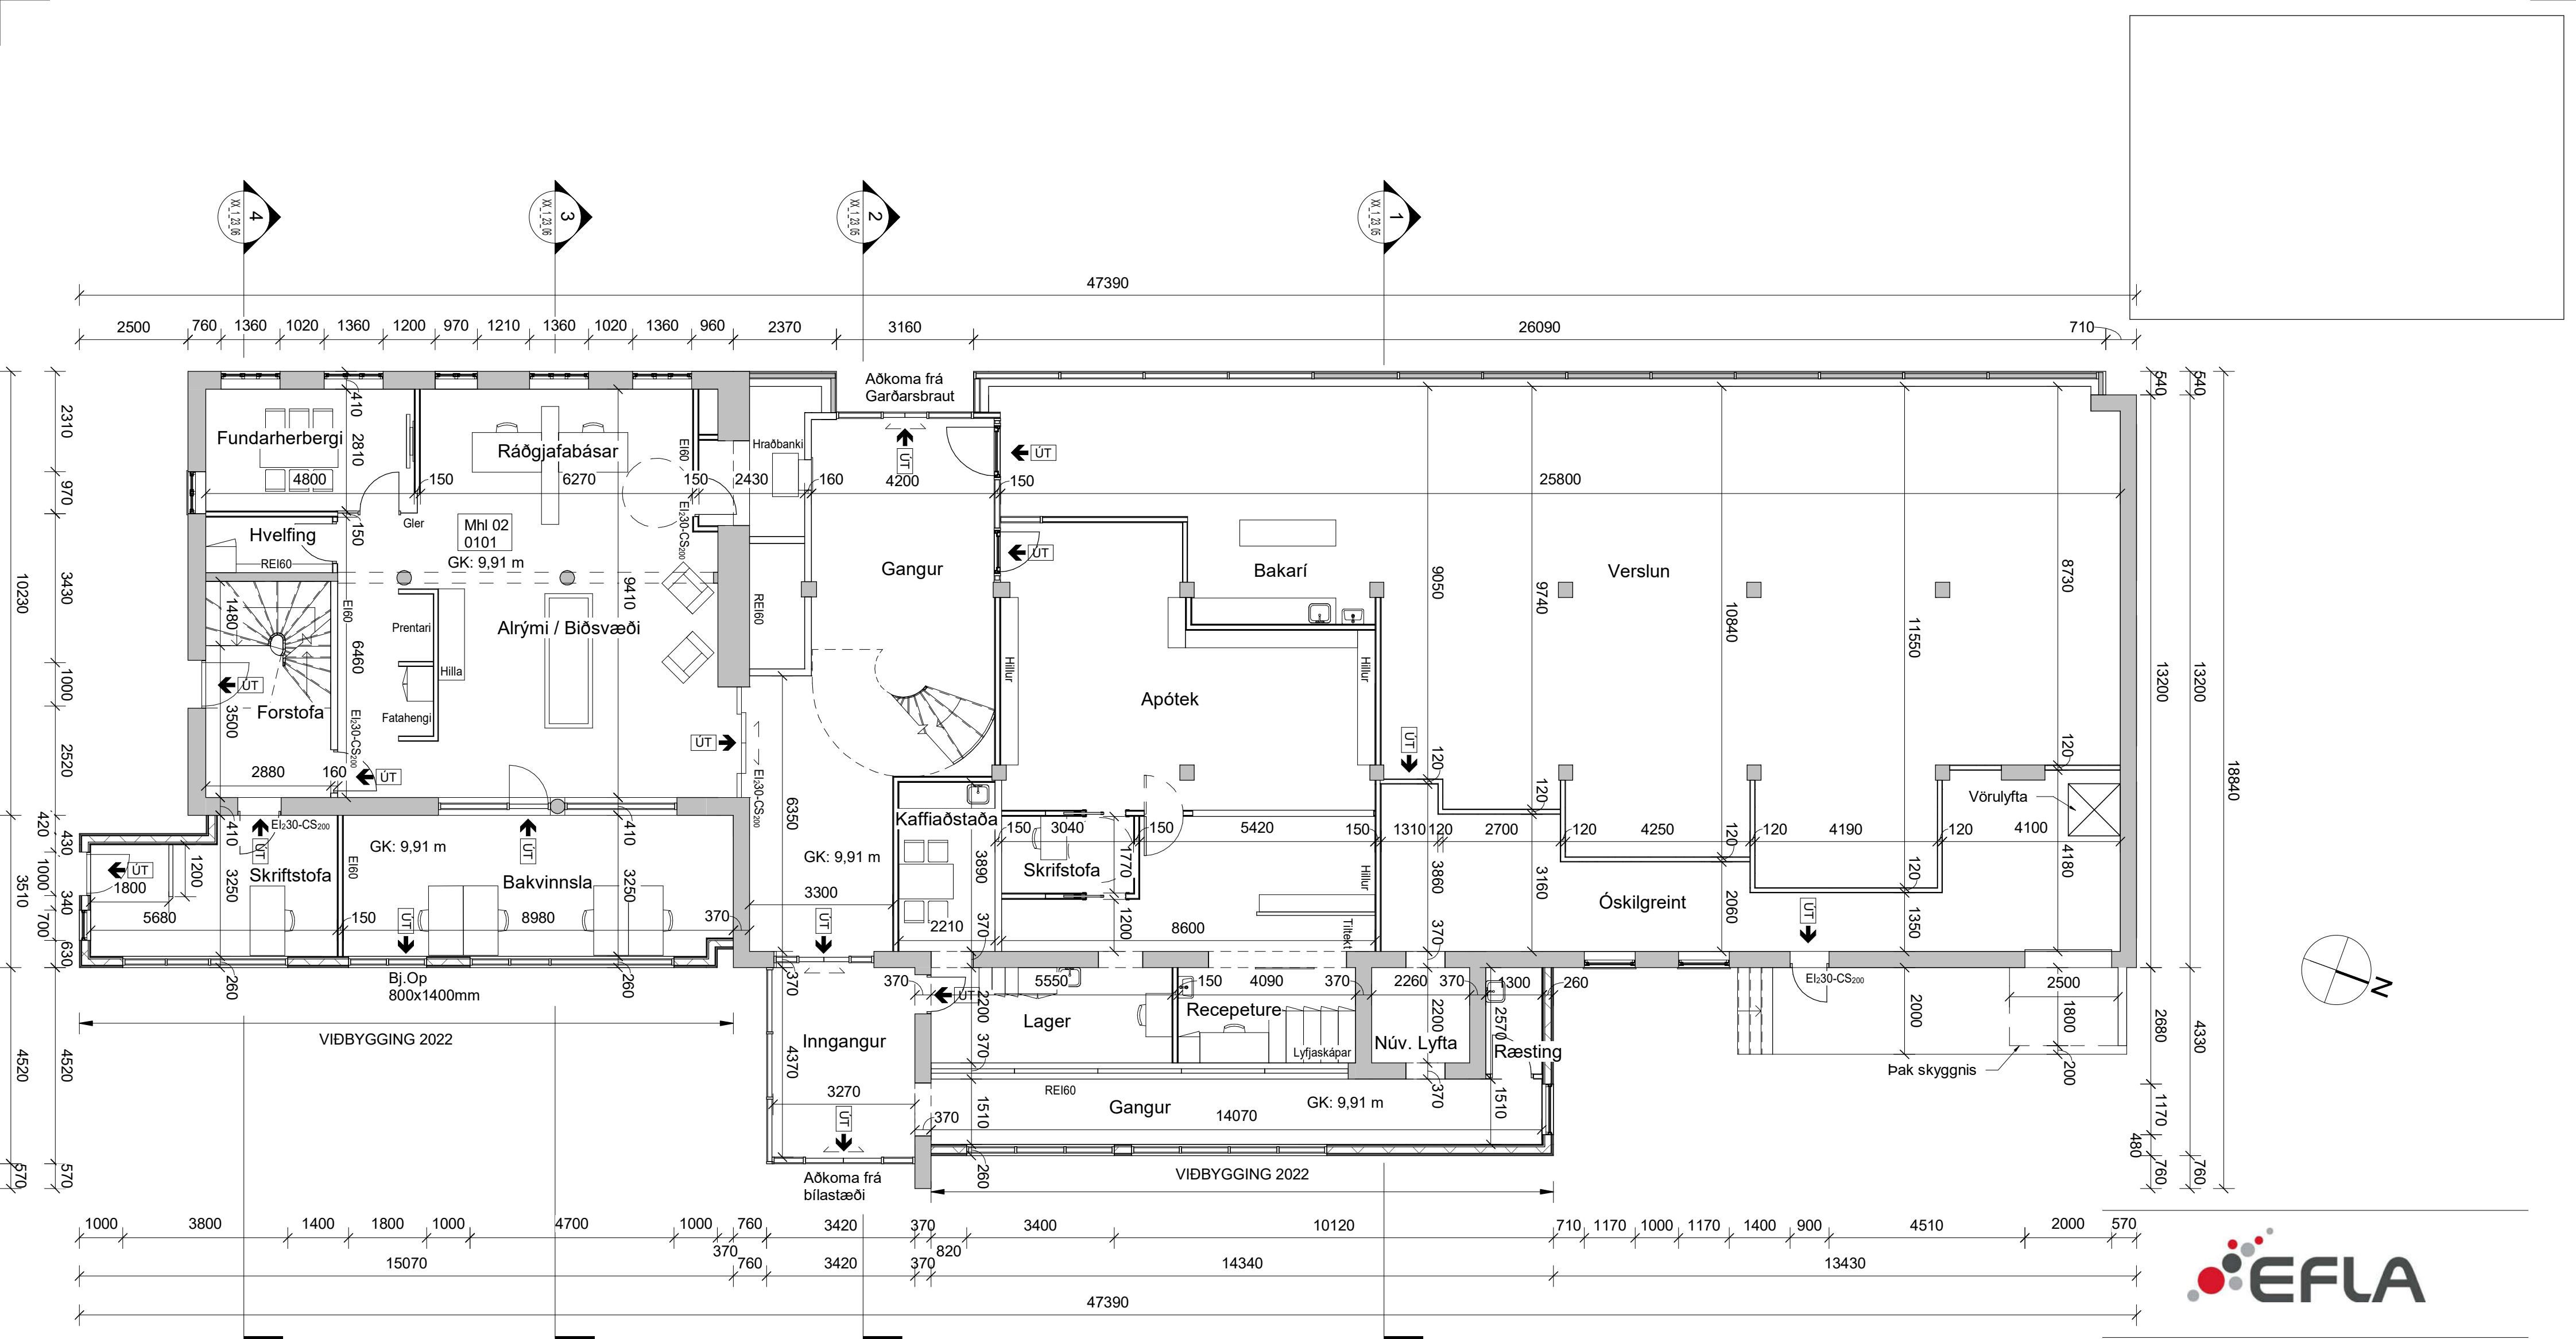

Jarðhæð

1:100

Garðarsbraut 5
640 Húsavík


Jarðhæð
Grunnmynd




TEIKNINÚMÉR	BLAÐST./ERÐ	HANNAD:	ÁÁ
9449-001	A2	TEIKNAD:	EMH
01_1_21_01		YFIRFARID:	ÁGK
DAGS.	M/ELIKVARDI	ÚTGÁFA	
04.11.2022	1 : 100	A	

Útgáfunúmer og dagsetning aðaluppdráttar: 03.11.2022

Hönnuður: Árni Árnason

Hönnunarstjóri: Árni Gunnar Kristjánsson 231161-3849

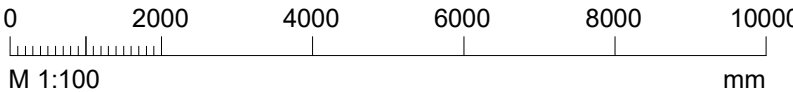

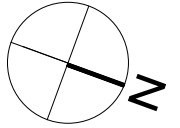 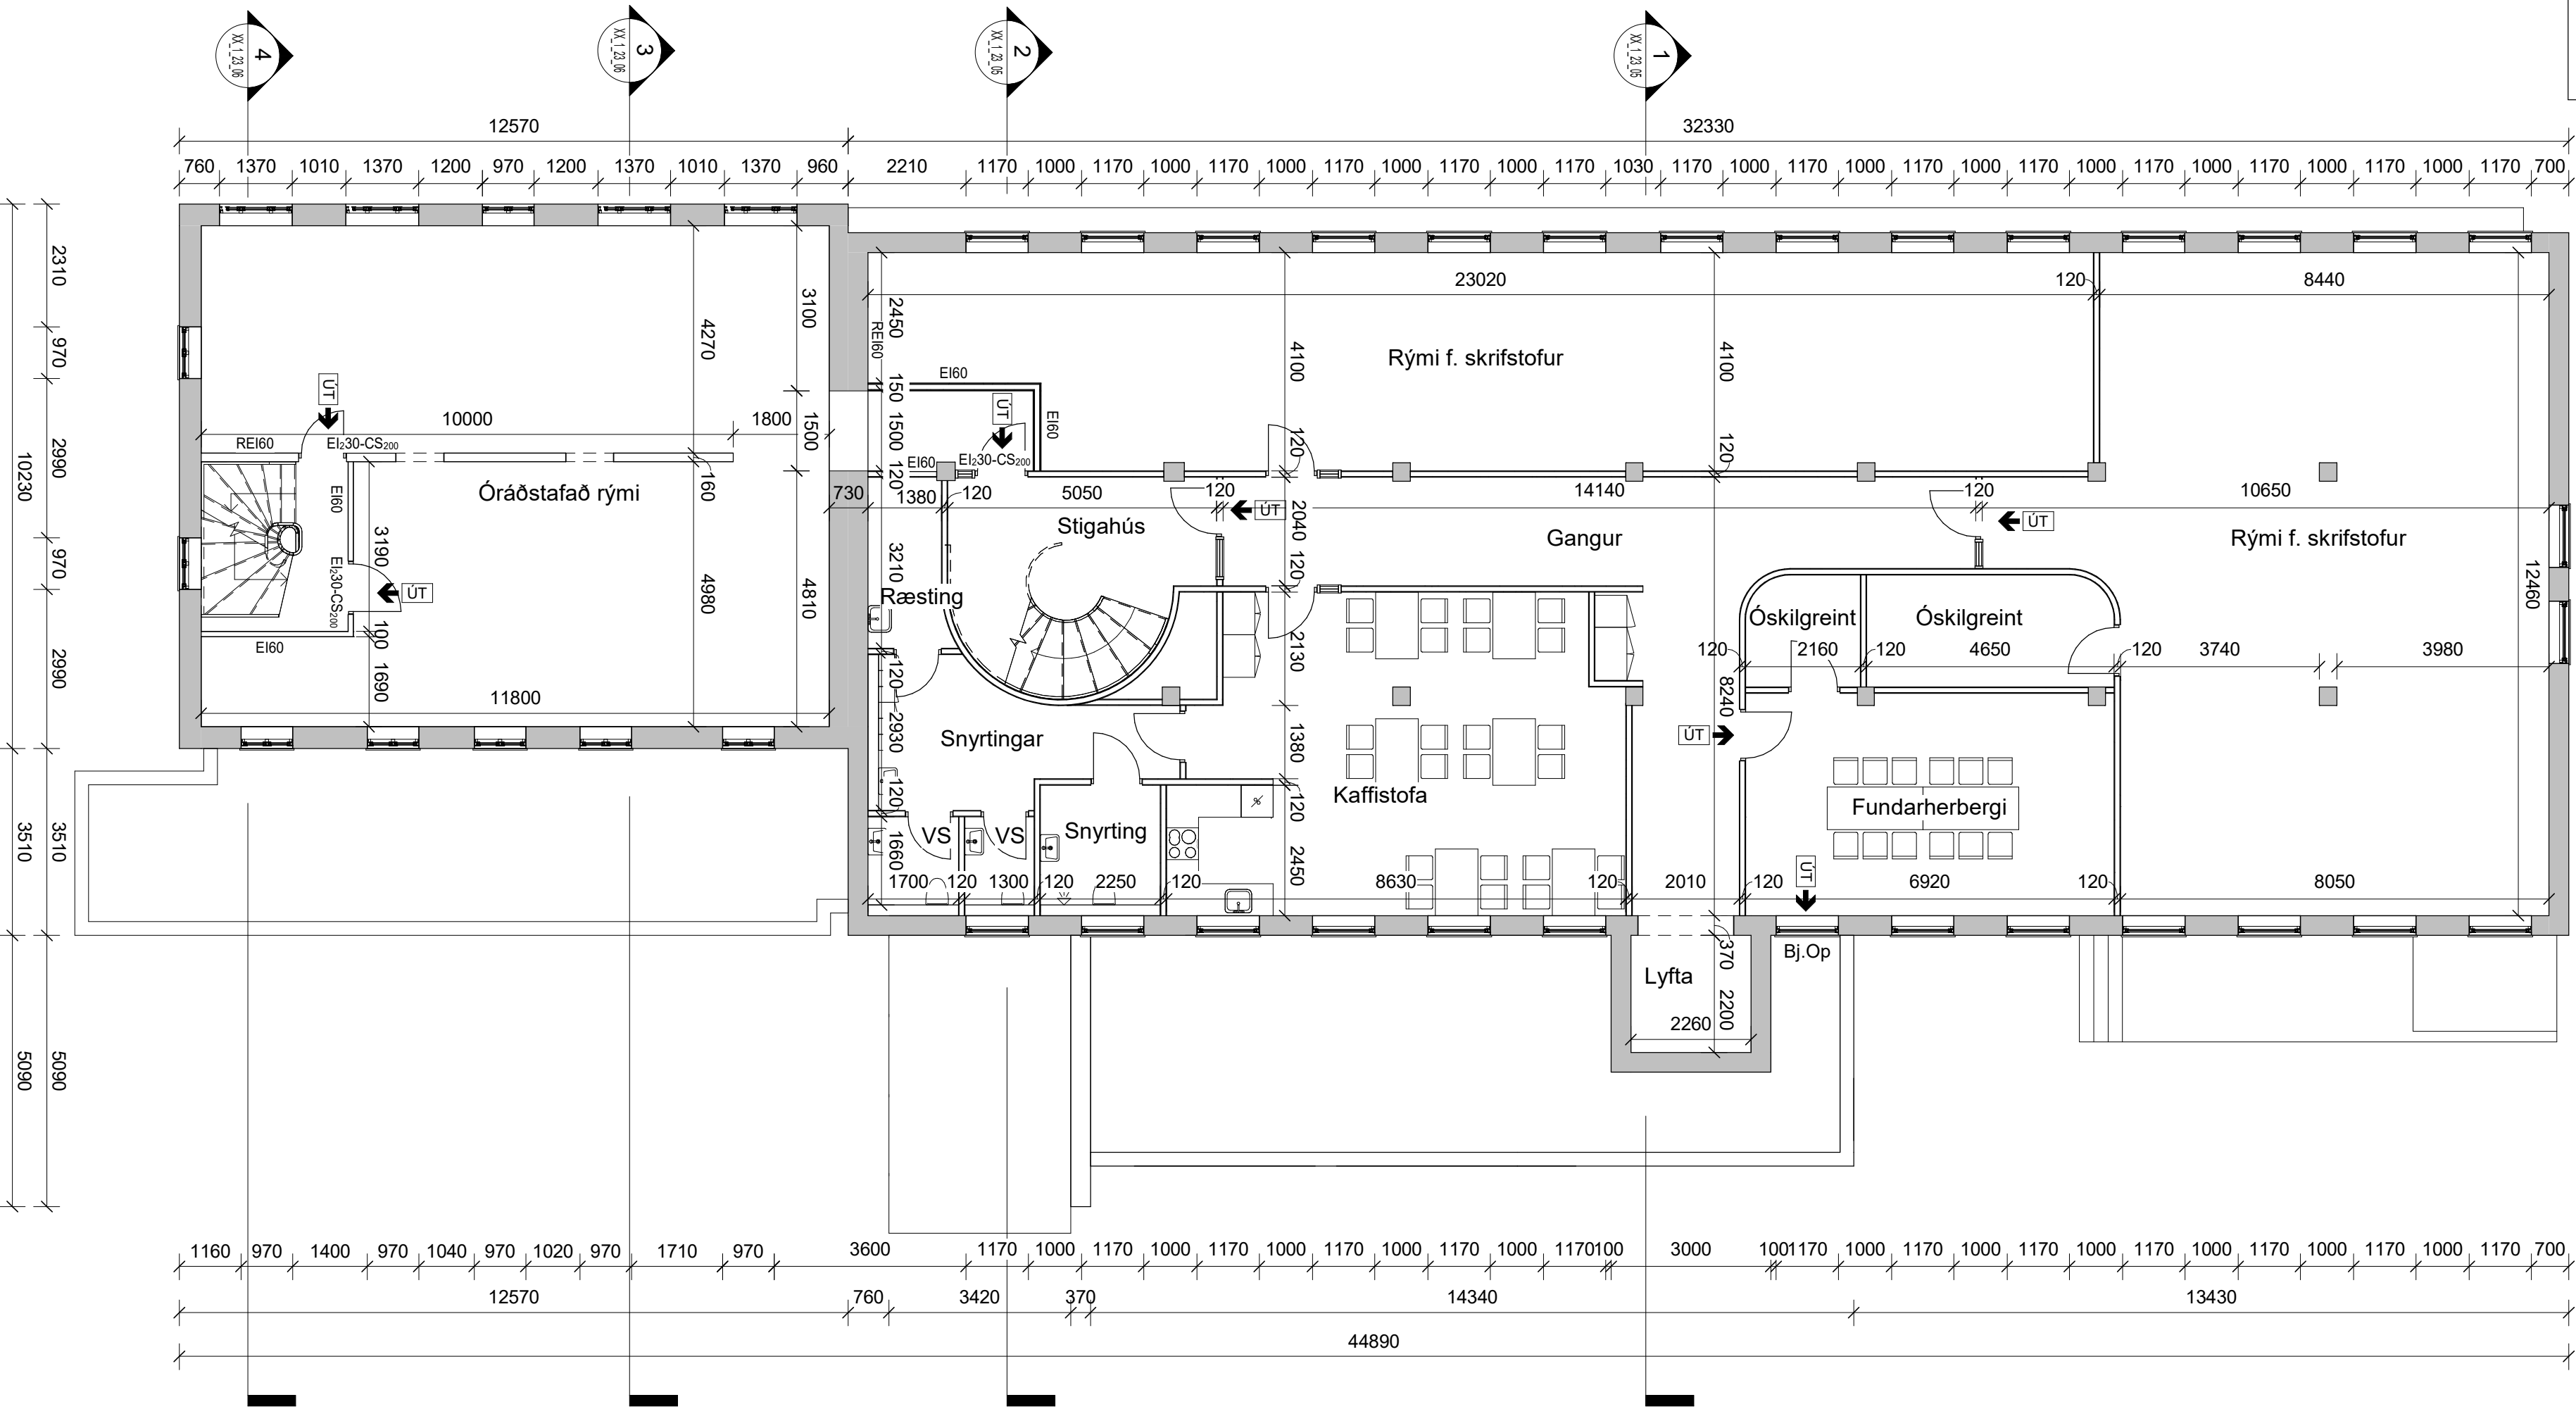

Garðarsbraut 5
640 Húsavík


2. hæð


1:100

2. hæð
Grunnmynd

TEIKNINÚMÉR	BLAÐST./ERÐ	HANNAD:	ÁÁ
9449-001	A2	TEIKNAD:	EMH
02_1_21_01		YFIRFARID:	ÁGK
DAGS.	MÆLIKVARÐI	ÚTGÁFA	
04.11.2022	1 : 100	A	

Útgáfunúmer og dagsetning aðaluppdráttar: 03.11.2022
Hönnuður: Árni Árnason
Hönnunarstjóri: Árni Gunnar Kristjánsson 231161-3849

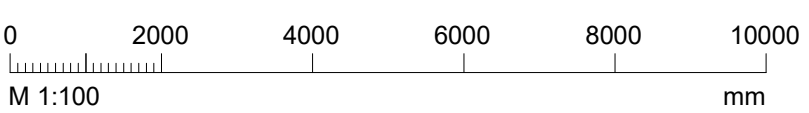

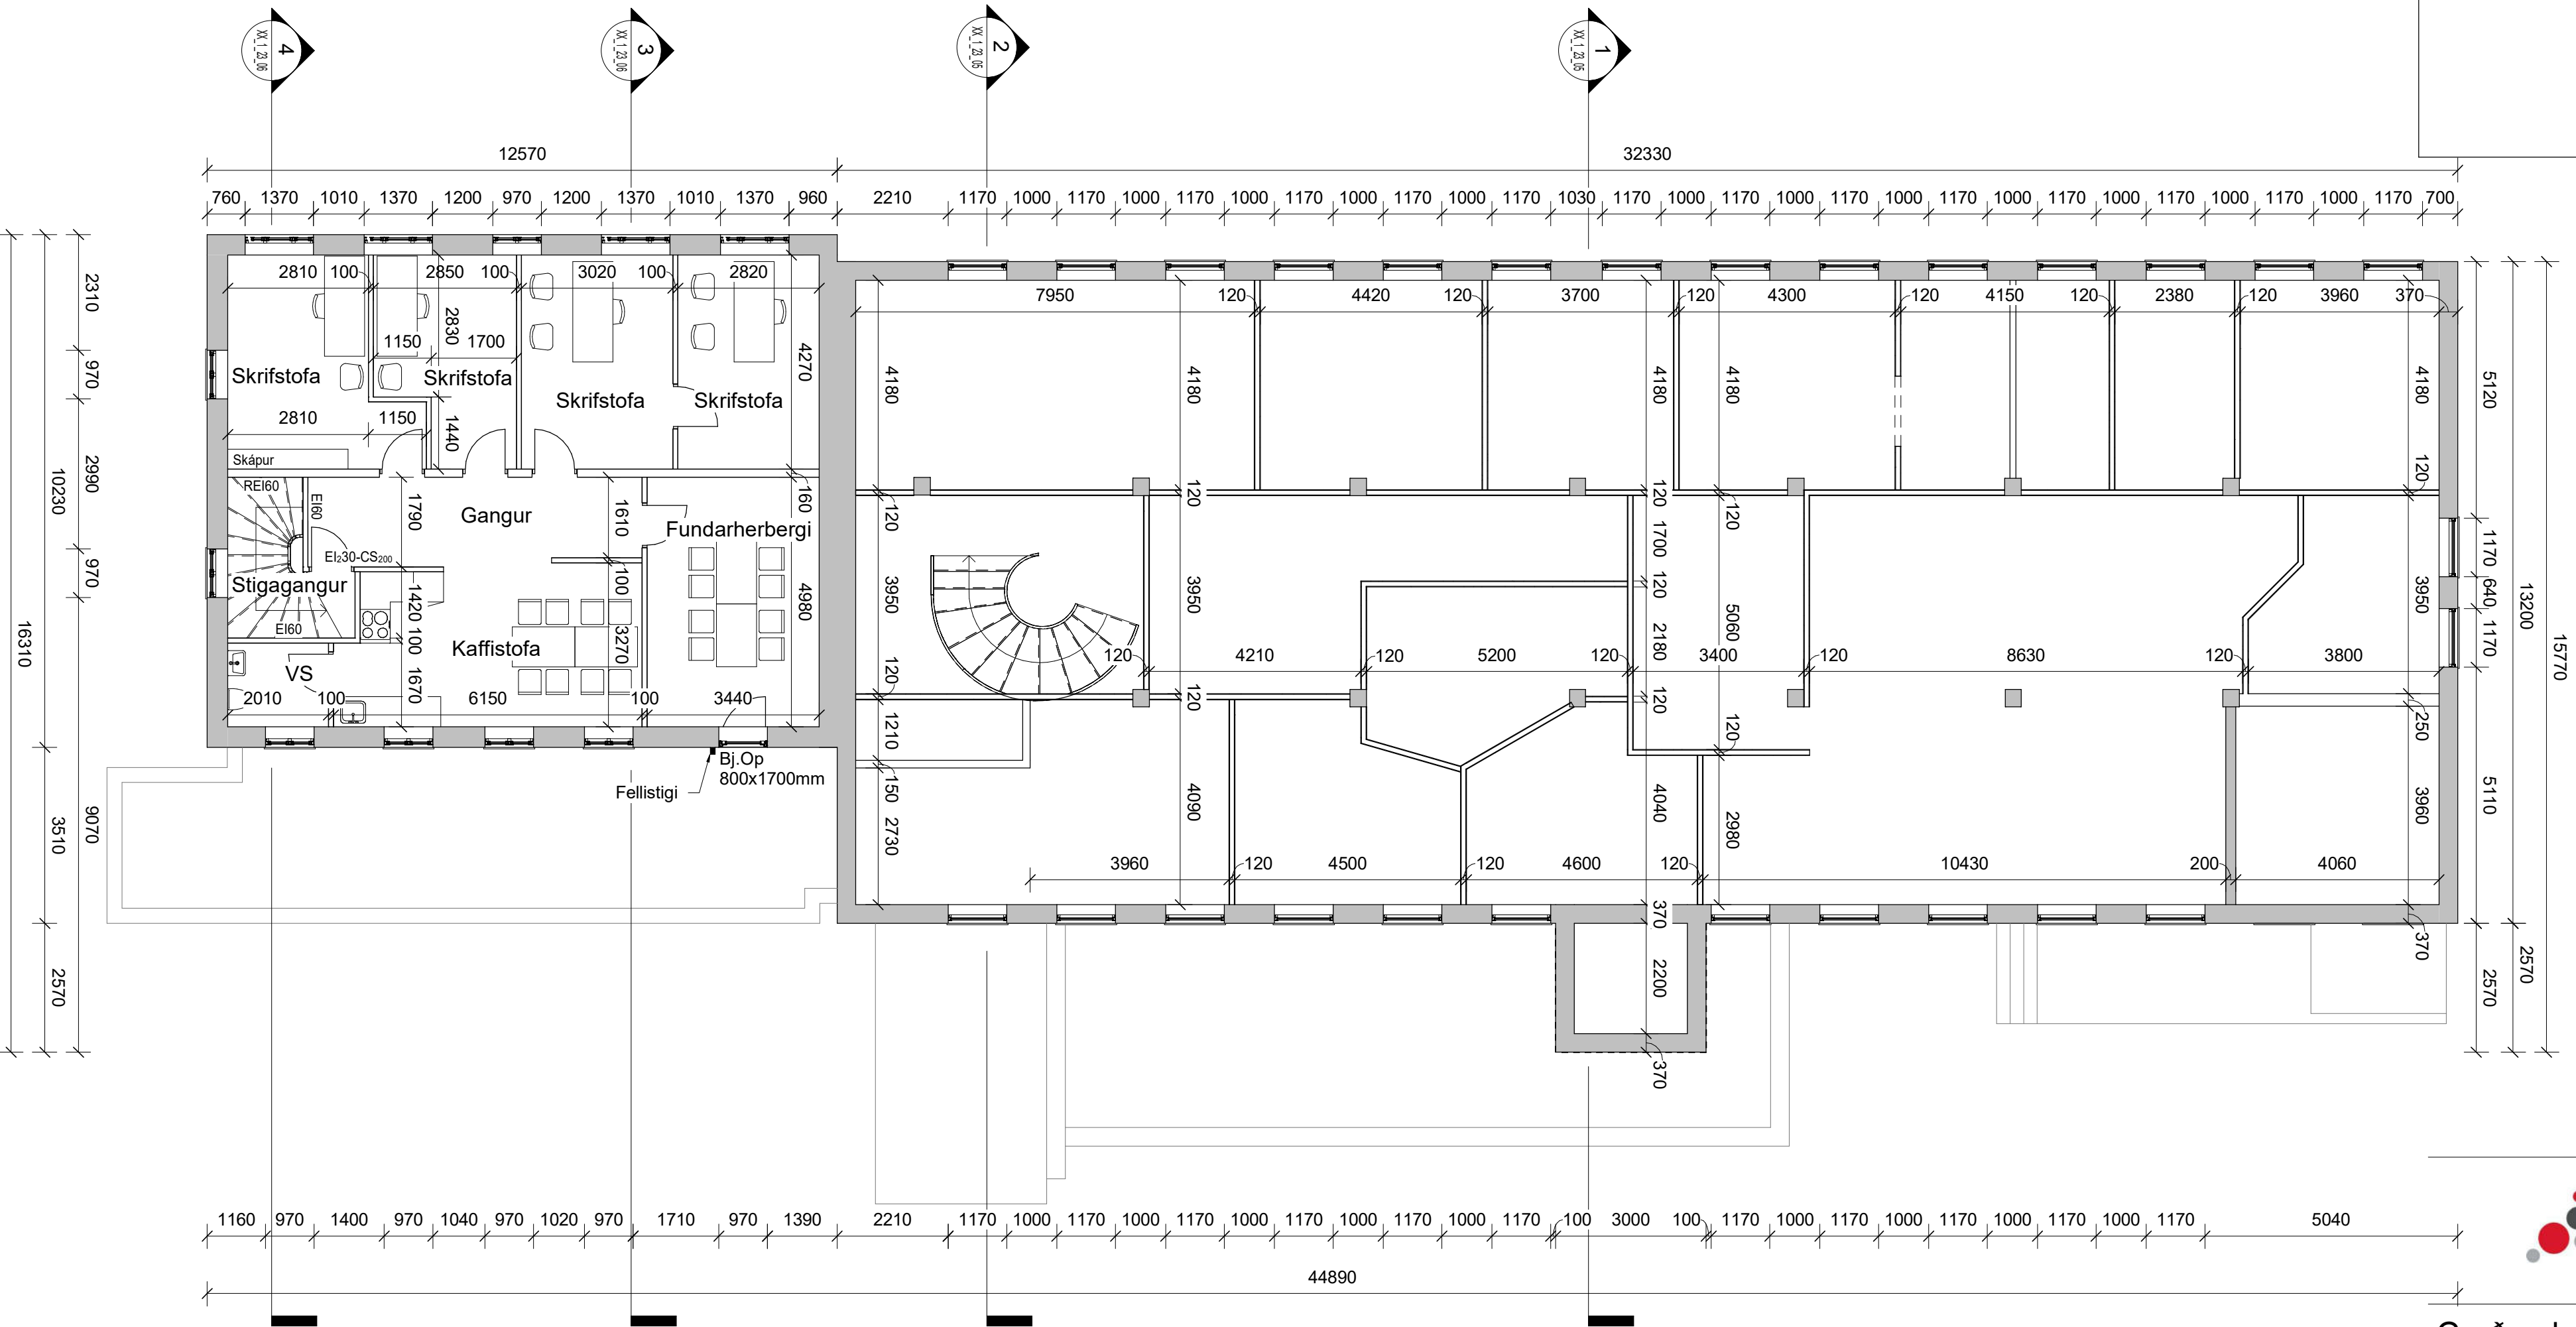


Garðarsbraut 5
640 Húsavík


3. hæð
Grunnmynd

TEIKNINÚMÉR	BLAÐST./ERÐ	HANNAD:	ÁÁ
9449-001	A2	TEIKNAD:	EMH
03_1_21_01		YFIRFARID:	ÁGK
DAGS.	M/ELIKVARDI	ÚTGÁFA	
03.11.2022	1 : 100	A	

Útgáfunúmer og dagsetning aðaluppdráttar: 03.11.2022
Hönnuður: Árni Árnason
Hönnunarstjóri: Árni Gunnar Kristjánsson 231161-3849


3. hæð
1:100

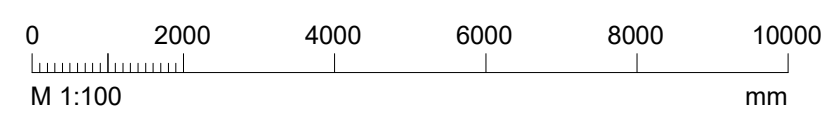

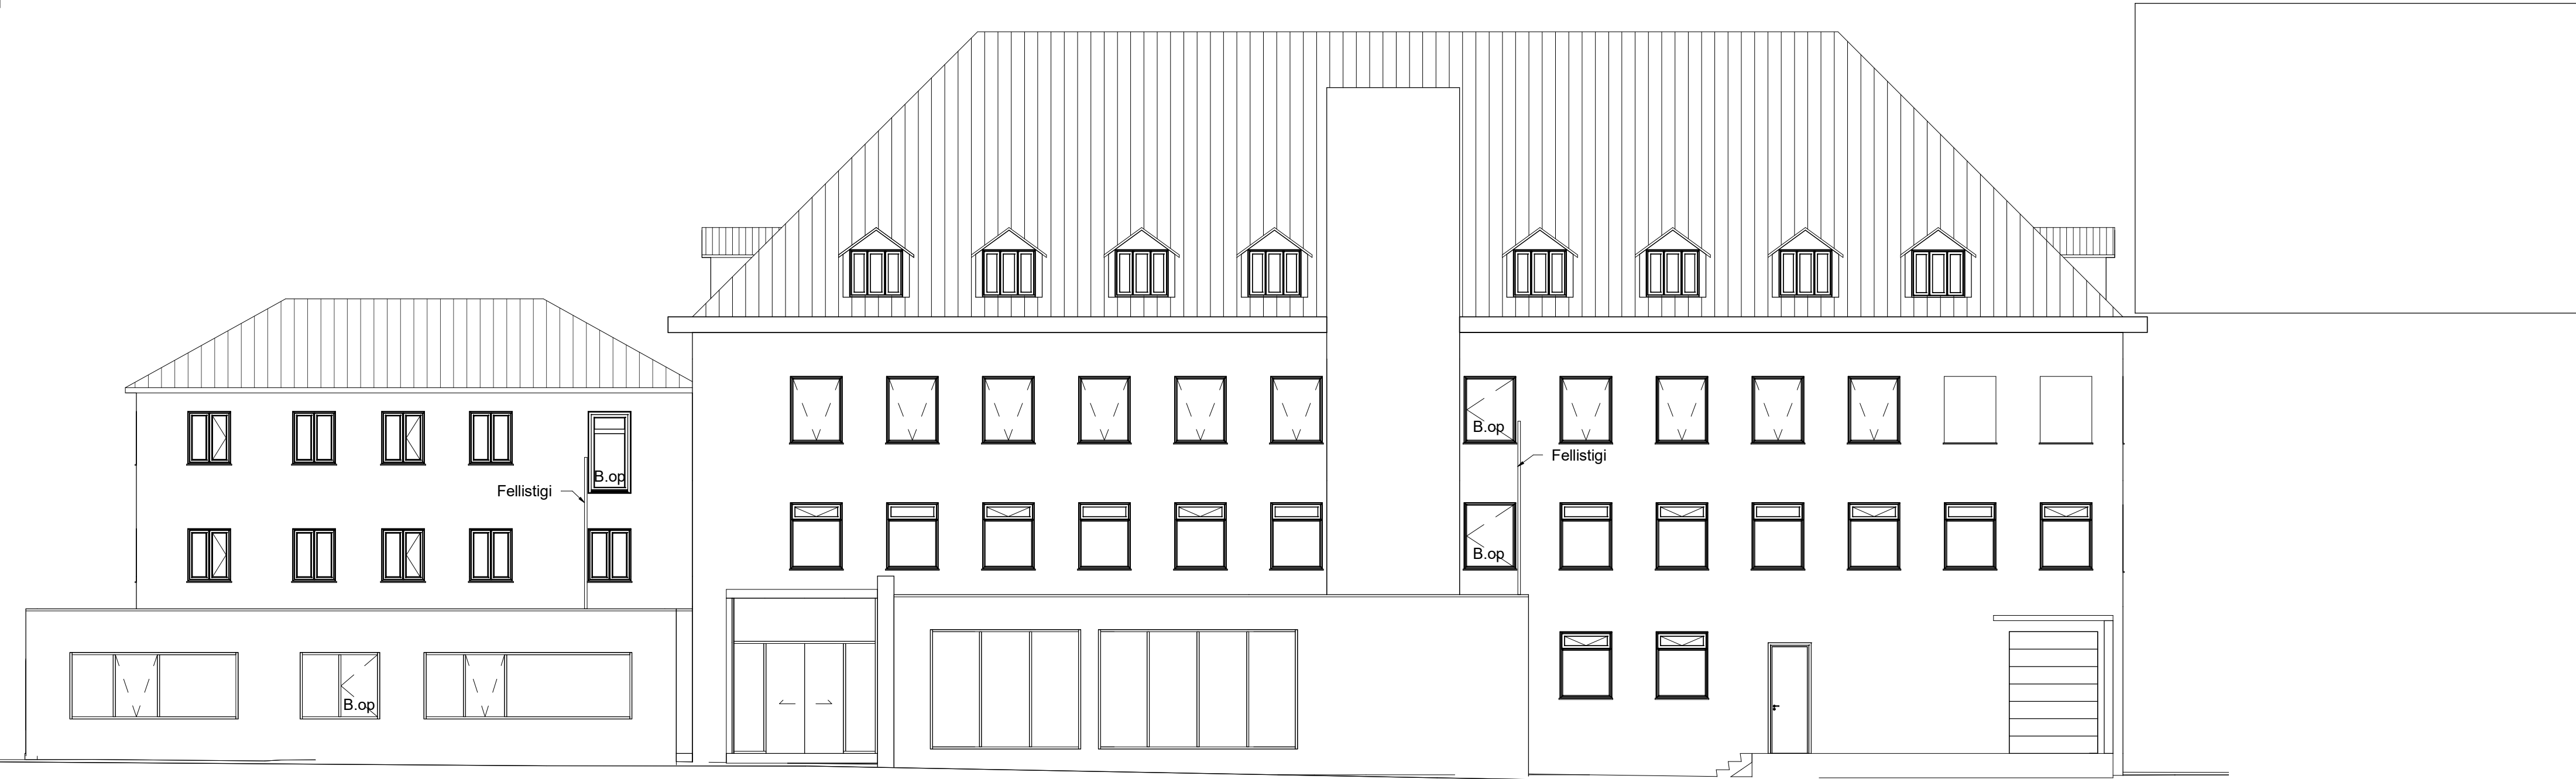


Austur

1 : 100

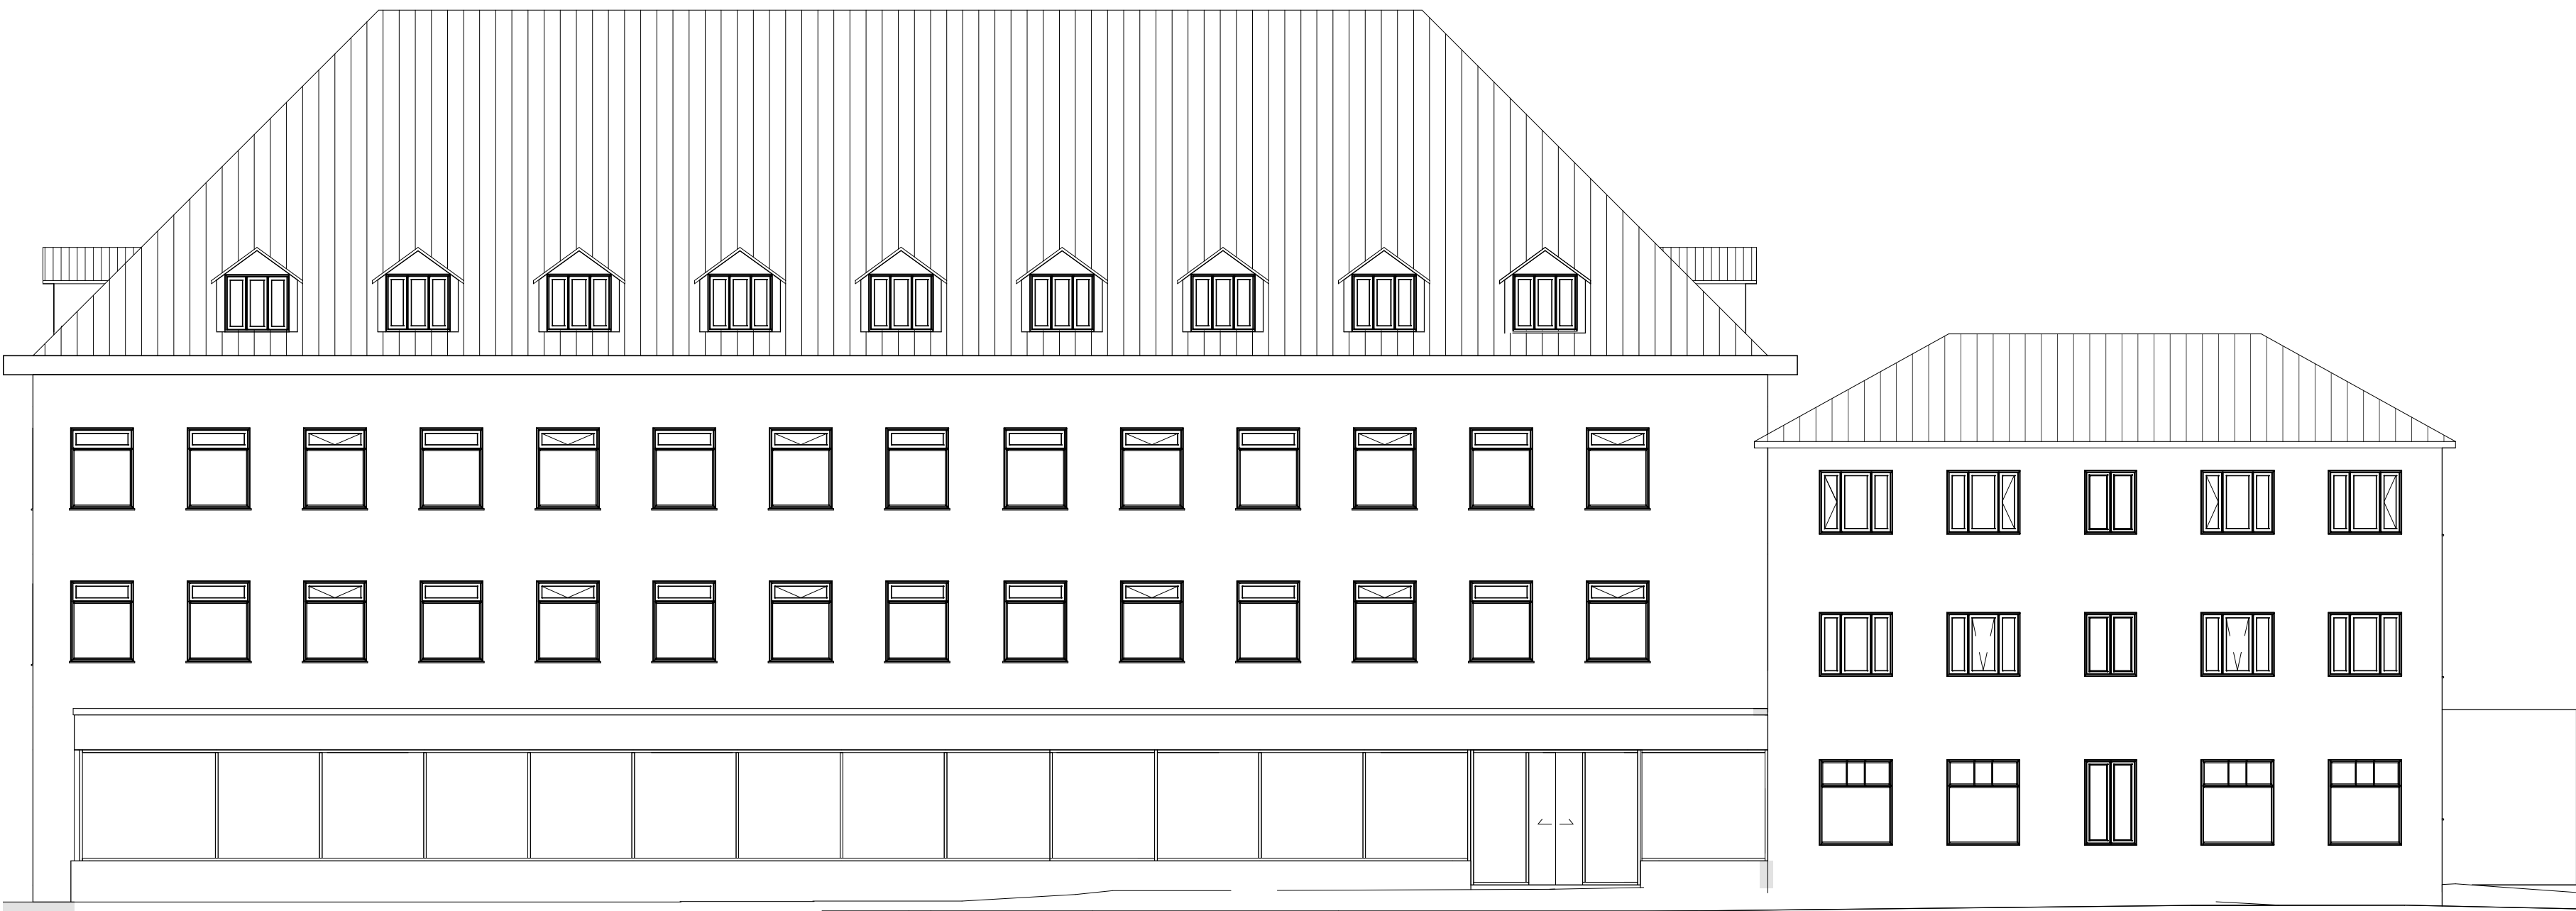

Vestur

1 : 100

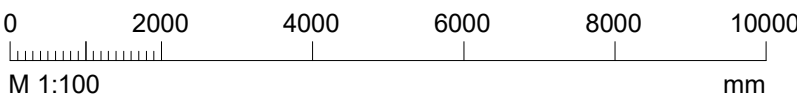

Garðarsbraut 5
640 Húsavík

Útlit
Austur og vestur

TEIKNINÚMÉR	BLAÐST./ERÐ	HANNAD:	ÁÁ
9449-001	A2	TEIKNAD:	EMH
XX_1_23_03		YFIRFARID:	ÁGK
DAGS.	MÆLIKVARÐI	ÚTGÁFA	
04.11.2022	1 : 100	A	

Útgáfunúmer og dagsetning aðaluppdráttar: 03.11.2022

Hönnuður: Árni Árnason

Hönnunarskjóti: Árni Gunnar Kristjánsson 231161-3849



Suður

1 : 100



Norður

1 : 100



Garðarsbraut 5
640 Húsavík


Útlit
Suður og norður


TEIKNINÚMÉR	BLAÐSTÆRÐ	HANNAÐ: ÁÁ
9449-001	A2	TEIKNAD: EMH
XX_1_23_04		YFIRFARID: ÁGK
DAGS.	MÆLIKVARÐI	ÚTGÁFA
04.11.2022	1 : 100	A

Útgáfunúmer og dagsetning aðaluppdráttar: 03.11.2022

Hönnuður: Árni Árnason


Hönnunarskjóti: Árni Gunnar Kristjánsson 231161-3849

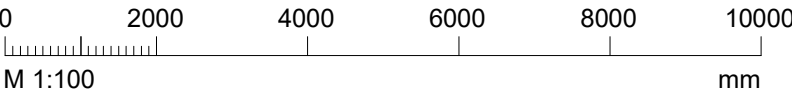

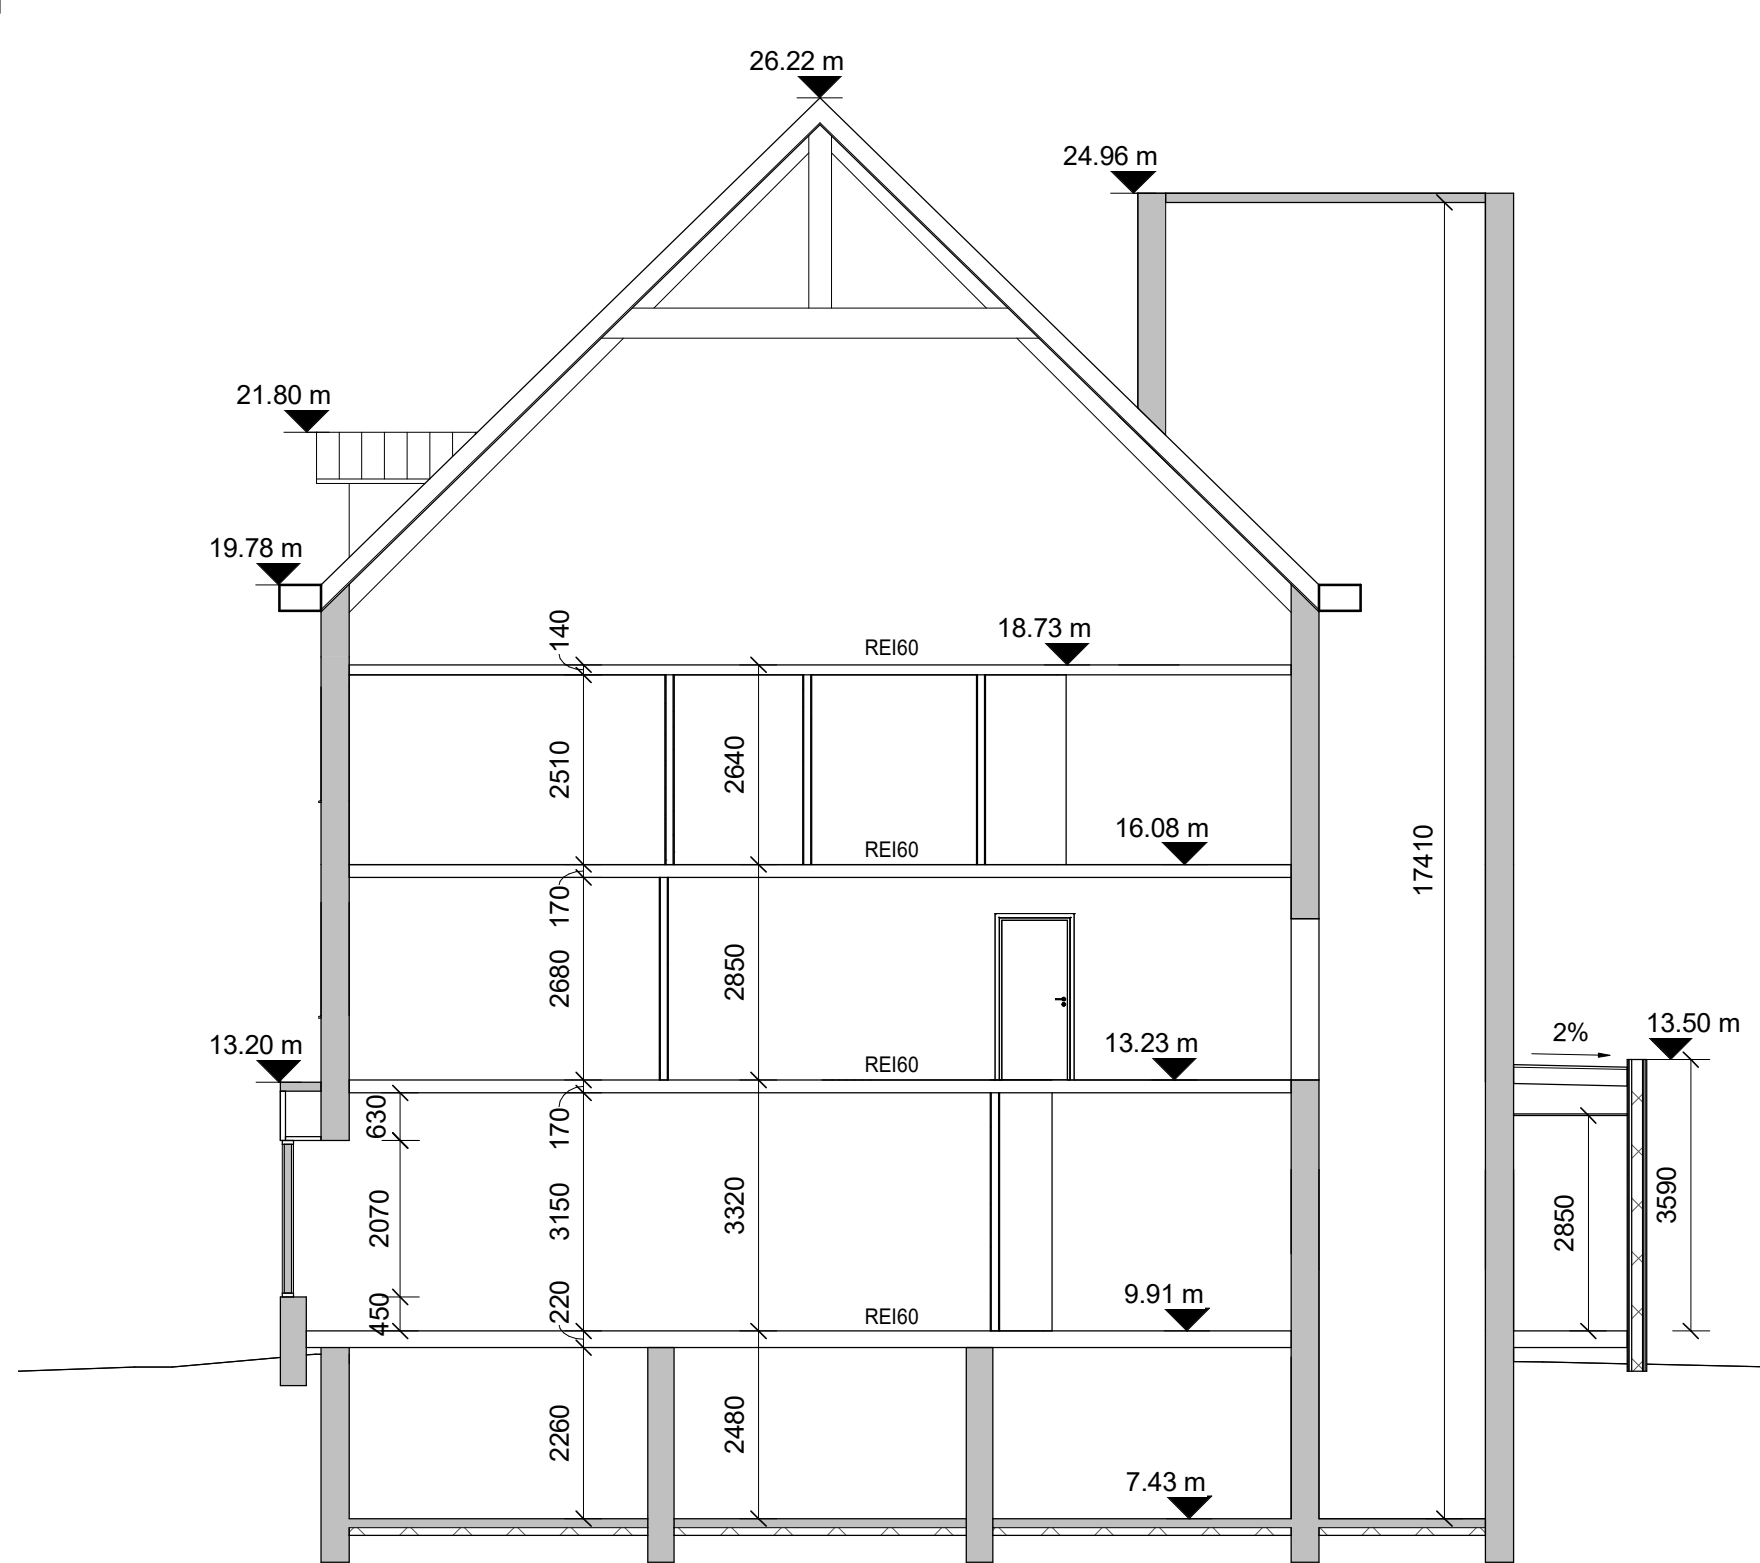



Snið 1

1 : 100

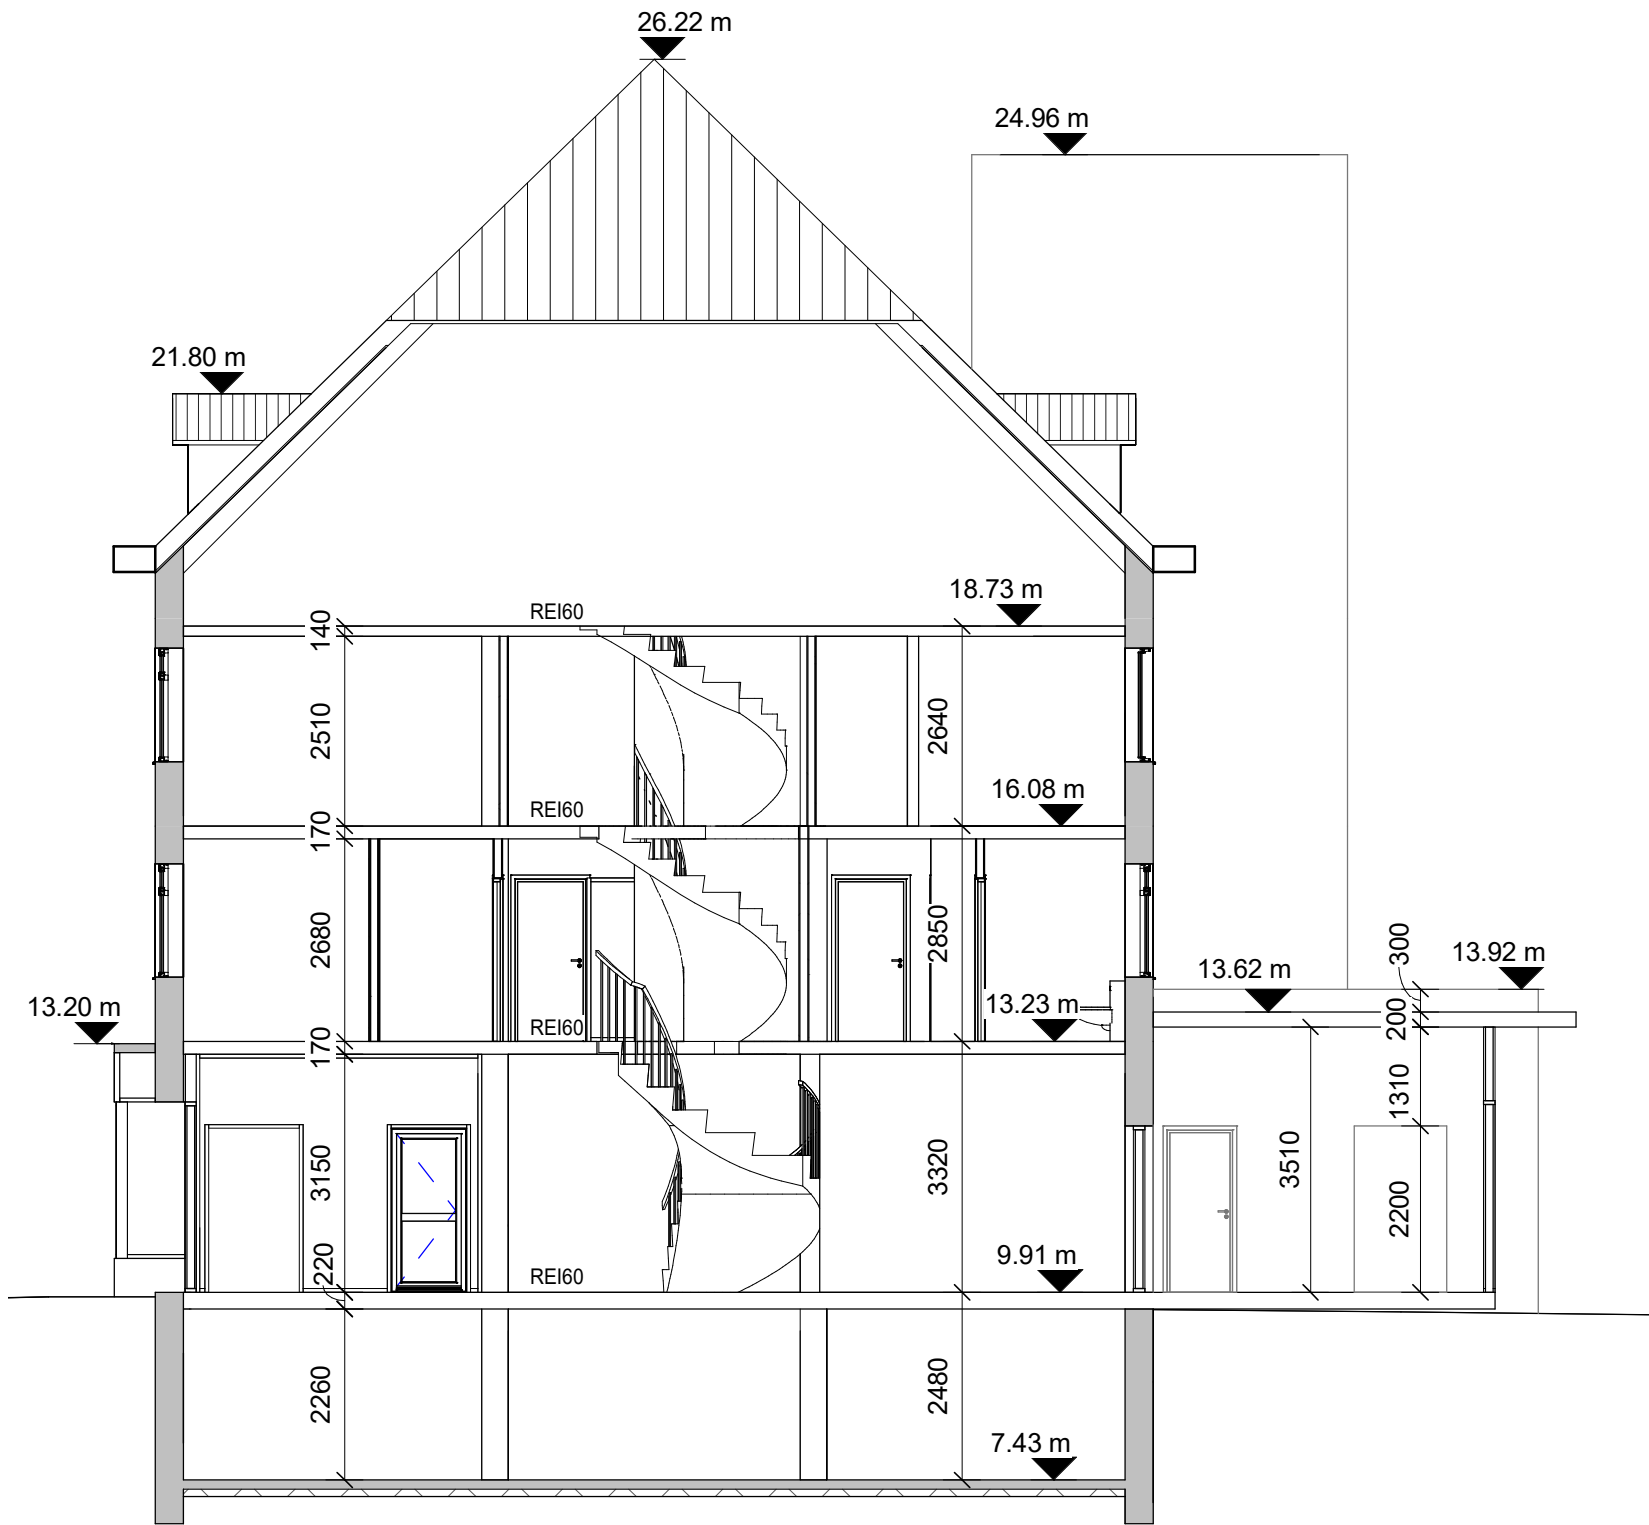

Snið 2

1 : 100

 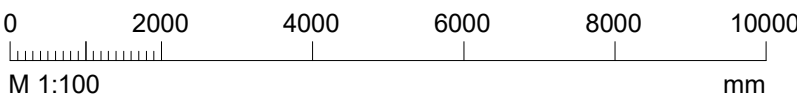

Garðarsbraut 5
640 Húsavík


Snið

TEIKNINÚMÉR	BLAÐST./ERÐ	HANNAD:	ÁÁ
9449-001	A2	TEIKNAD:	EMH
XX_1_23_05		YFIRFARID:	ÁGK
DAGS.	M/ELIKVARDI	ÚTGÁFA	
03.11.2022	1 : 100	A	

Útgáfunúmer og dagsetning aðaluppdráttar: 03.11.2022


Hönnuður: Árni Árnason

Hönnunarstjóri: Árni Gunnar Kristjánsson 231161-3849

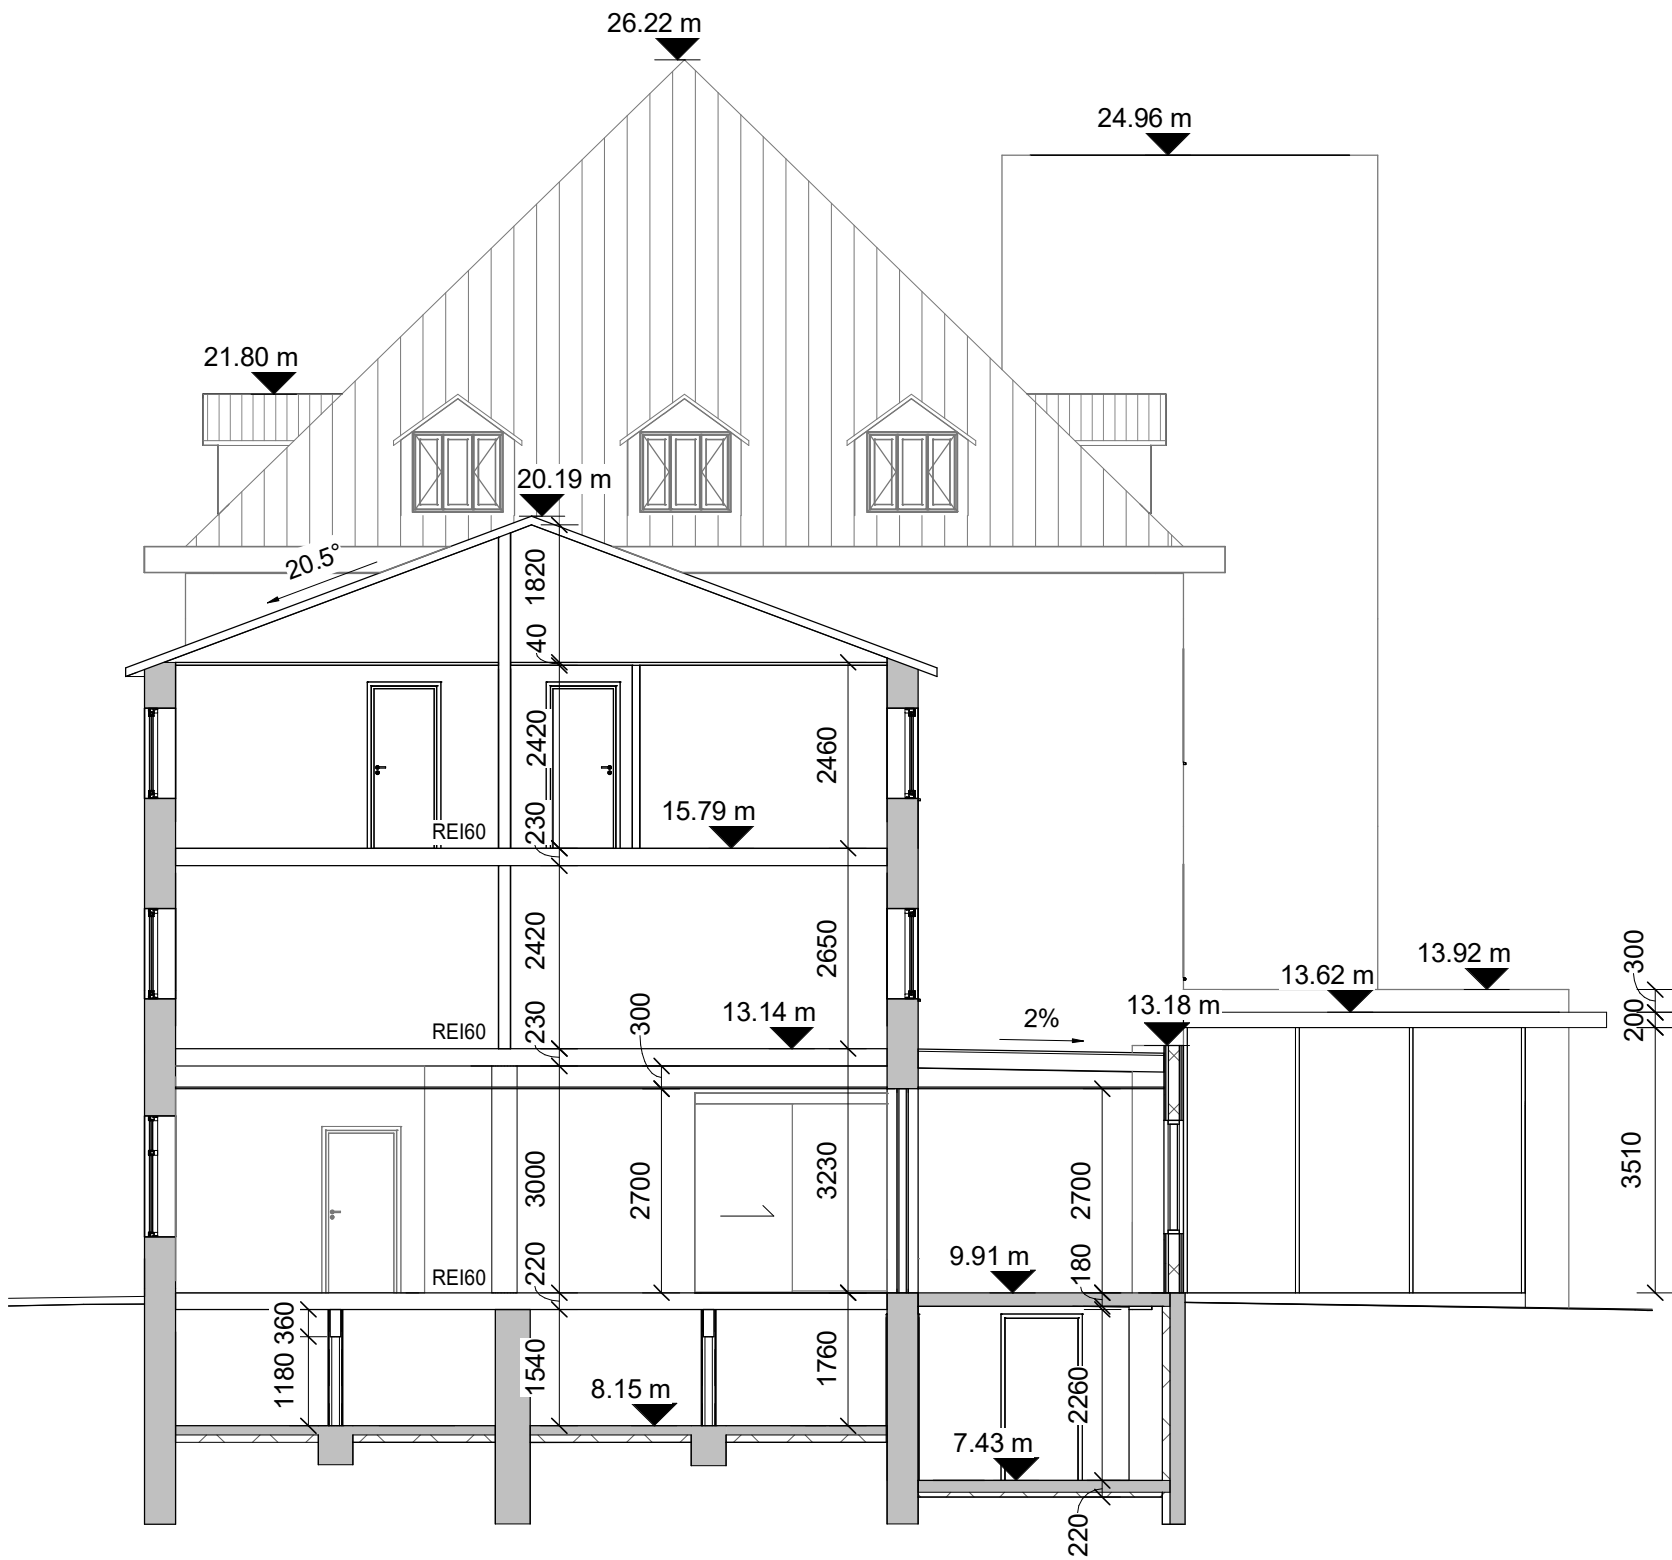


Snið 3

1 : 100

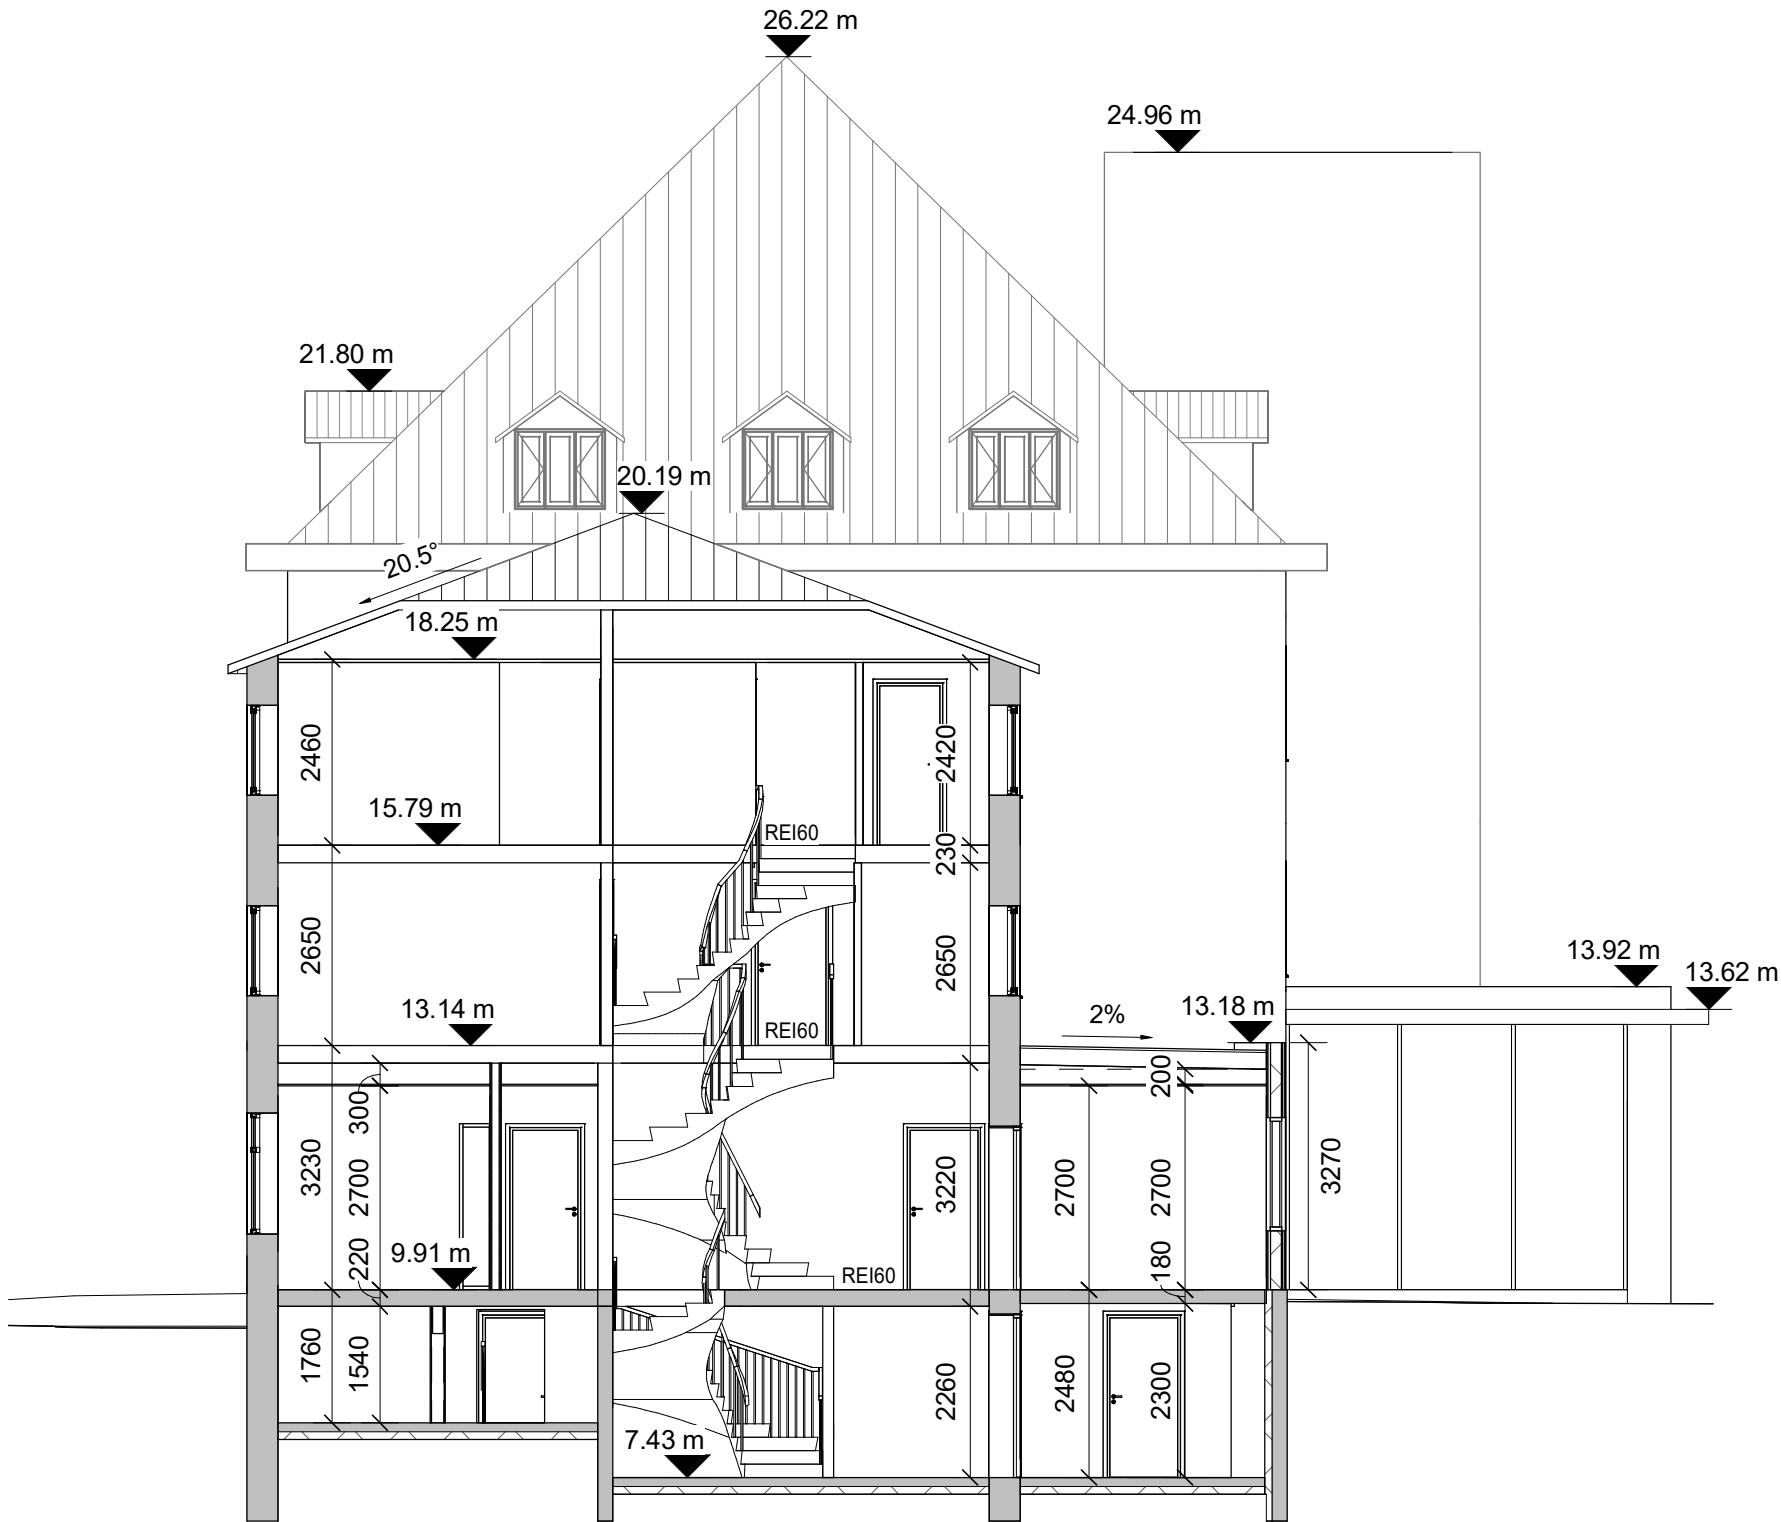

Snið 4

1 : 100

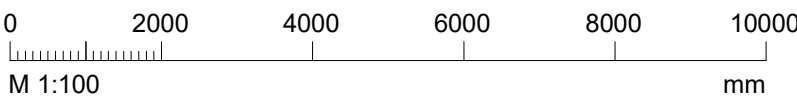

Garðarsbraut 5
640 Húsavík

Snið

TEIKNINÚMÉR	BLAÐST./ERÐ	HANNAD:	ÁÁ
9449-001	A2	TEIKNAD:	EMH
XX_1_23_06		YFIRFARID:	ÁGK
DAGS.	MÆLIKVARDI	ÚTGÁFA	
04.11.2022	1:5 / 1:100	A	

Útgáfunúmer og dagsetning aðaluppdráttar: 03.11.2022

Hönnuður: Árni Árnason

Hönnunarstjóri: Árni Gunnar Kristjánsson 231161-3849