



**TIL SKOÐUNAR**  
 EKKI TIL NOTKUNAR Á BYGGINGARSVÆÐI

Hönnunarsjóri:

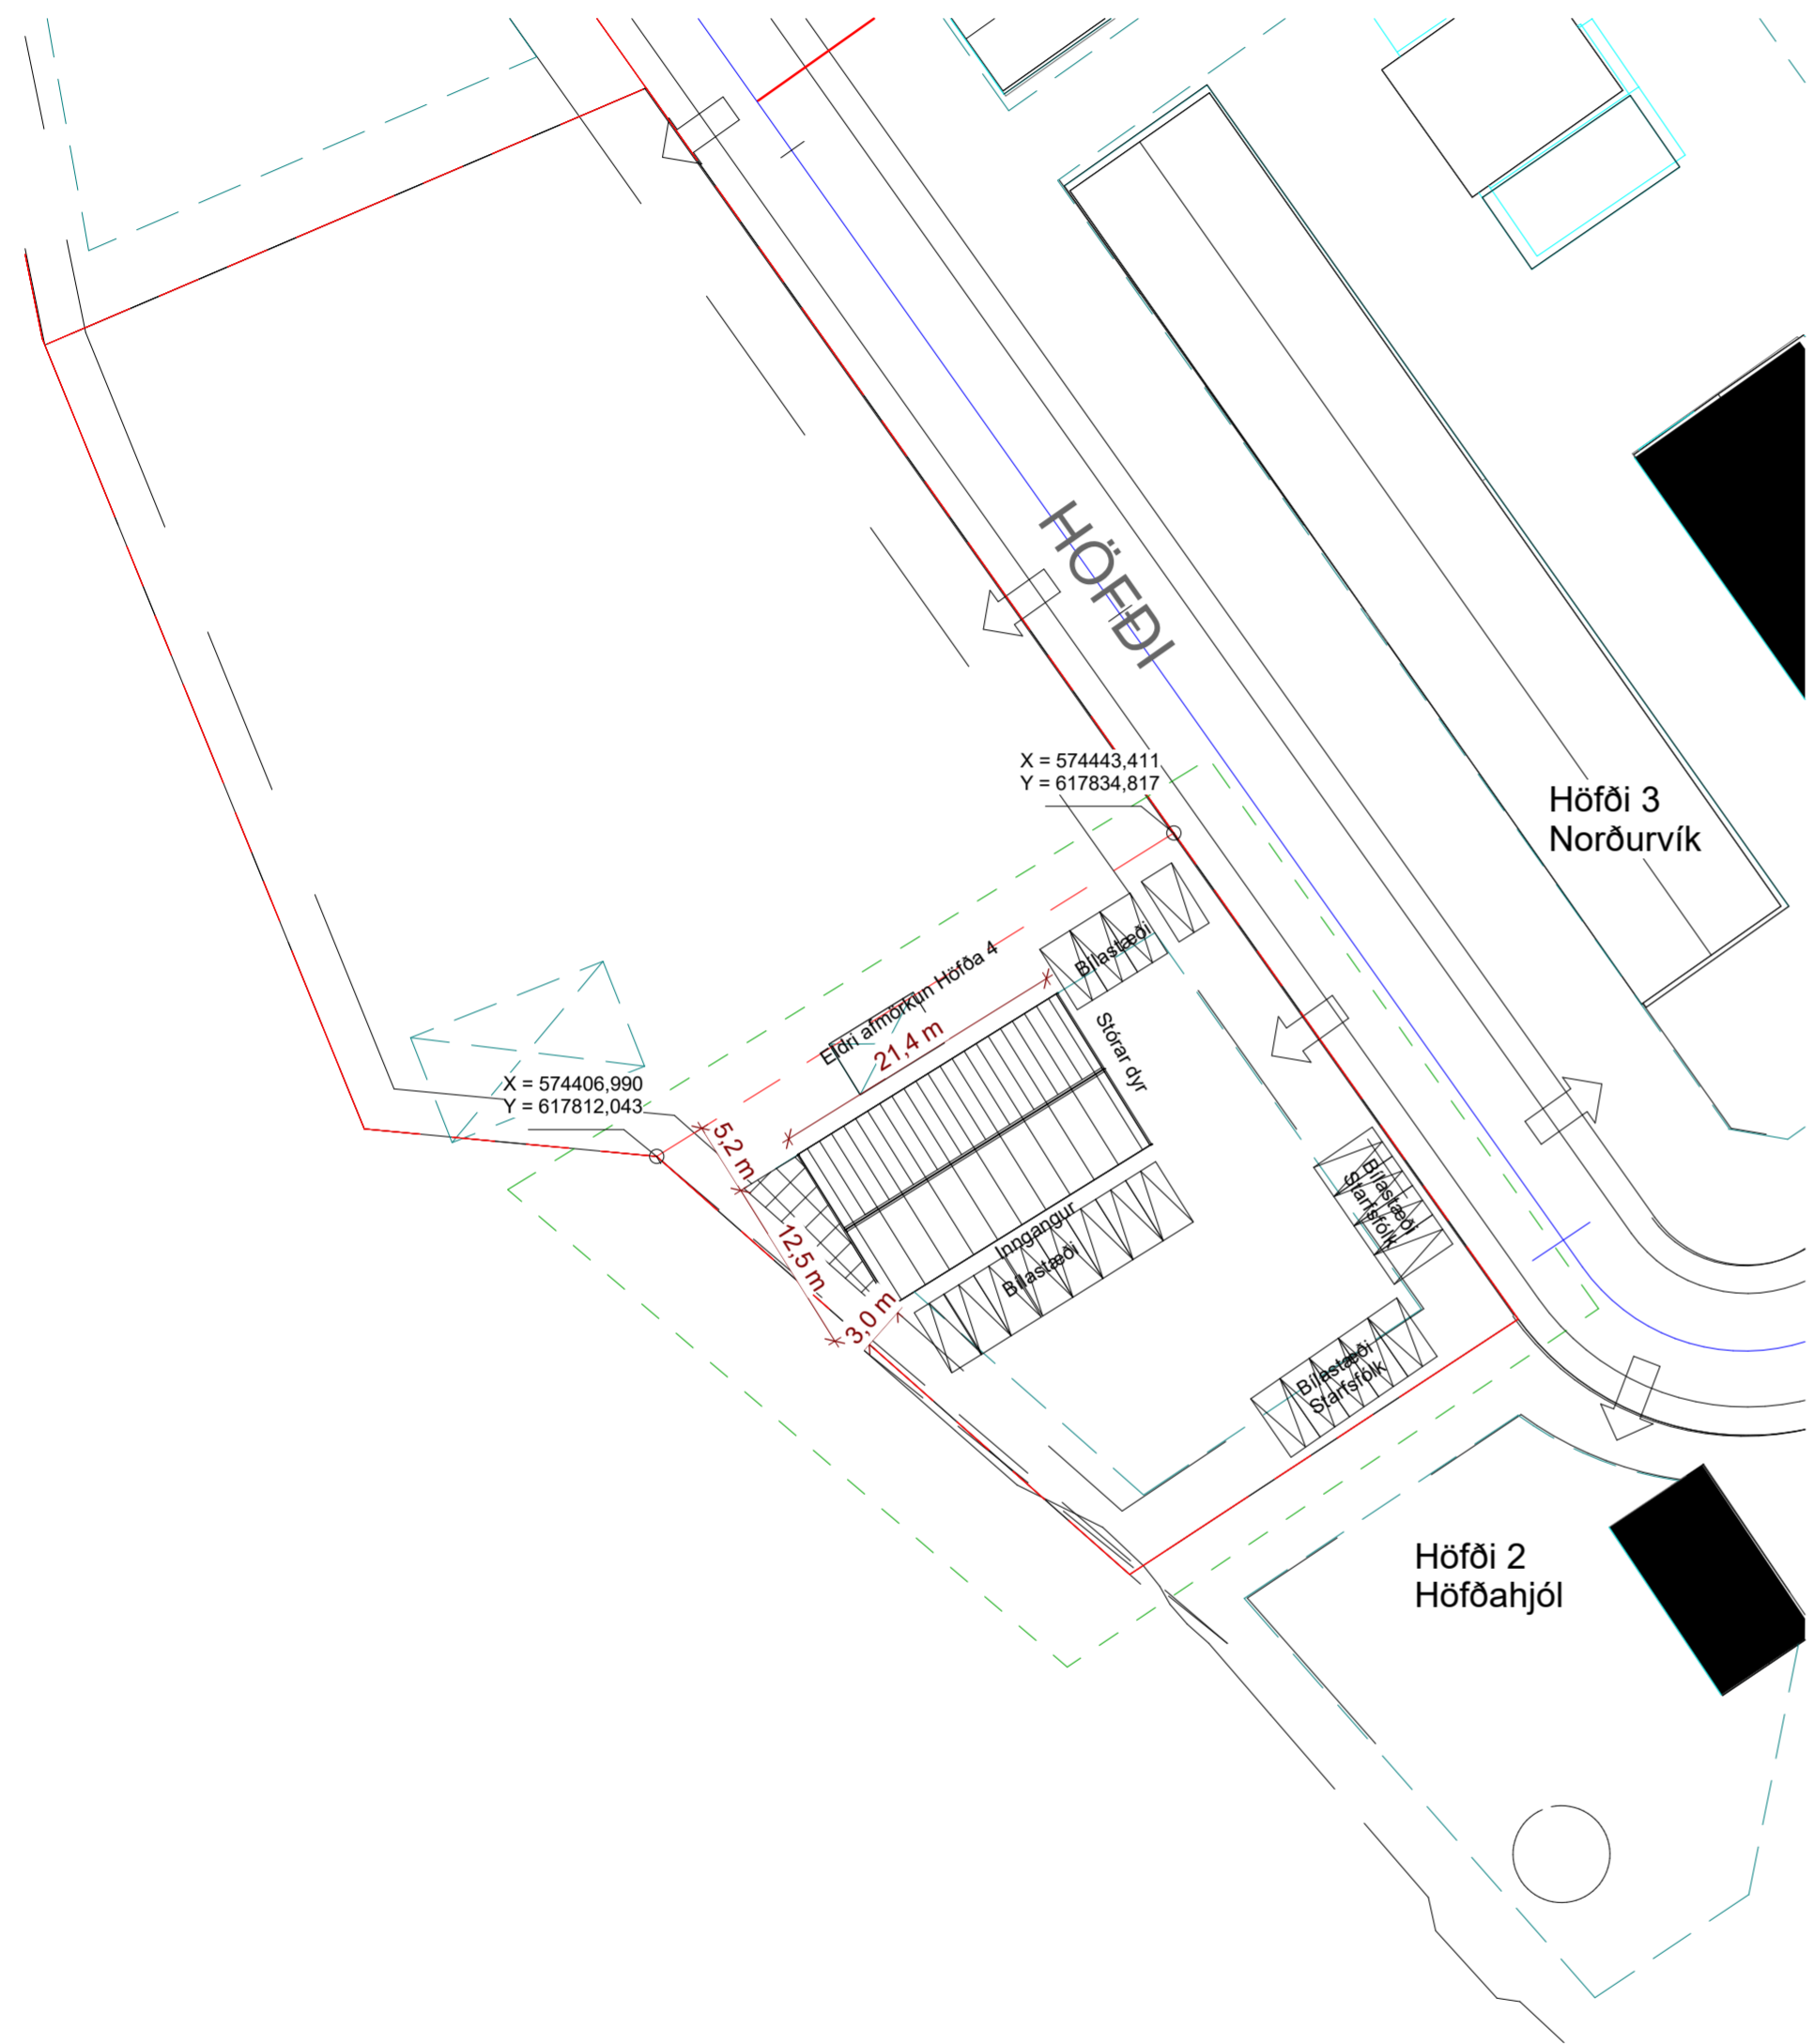

**1 Höfði 4 Afstöðumynd**  
 1 : 500

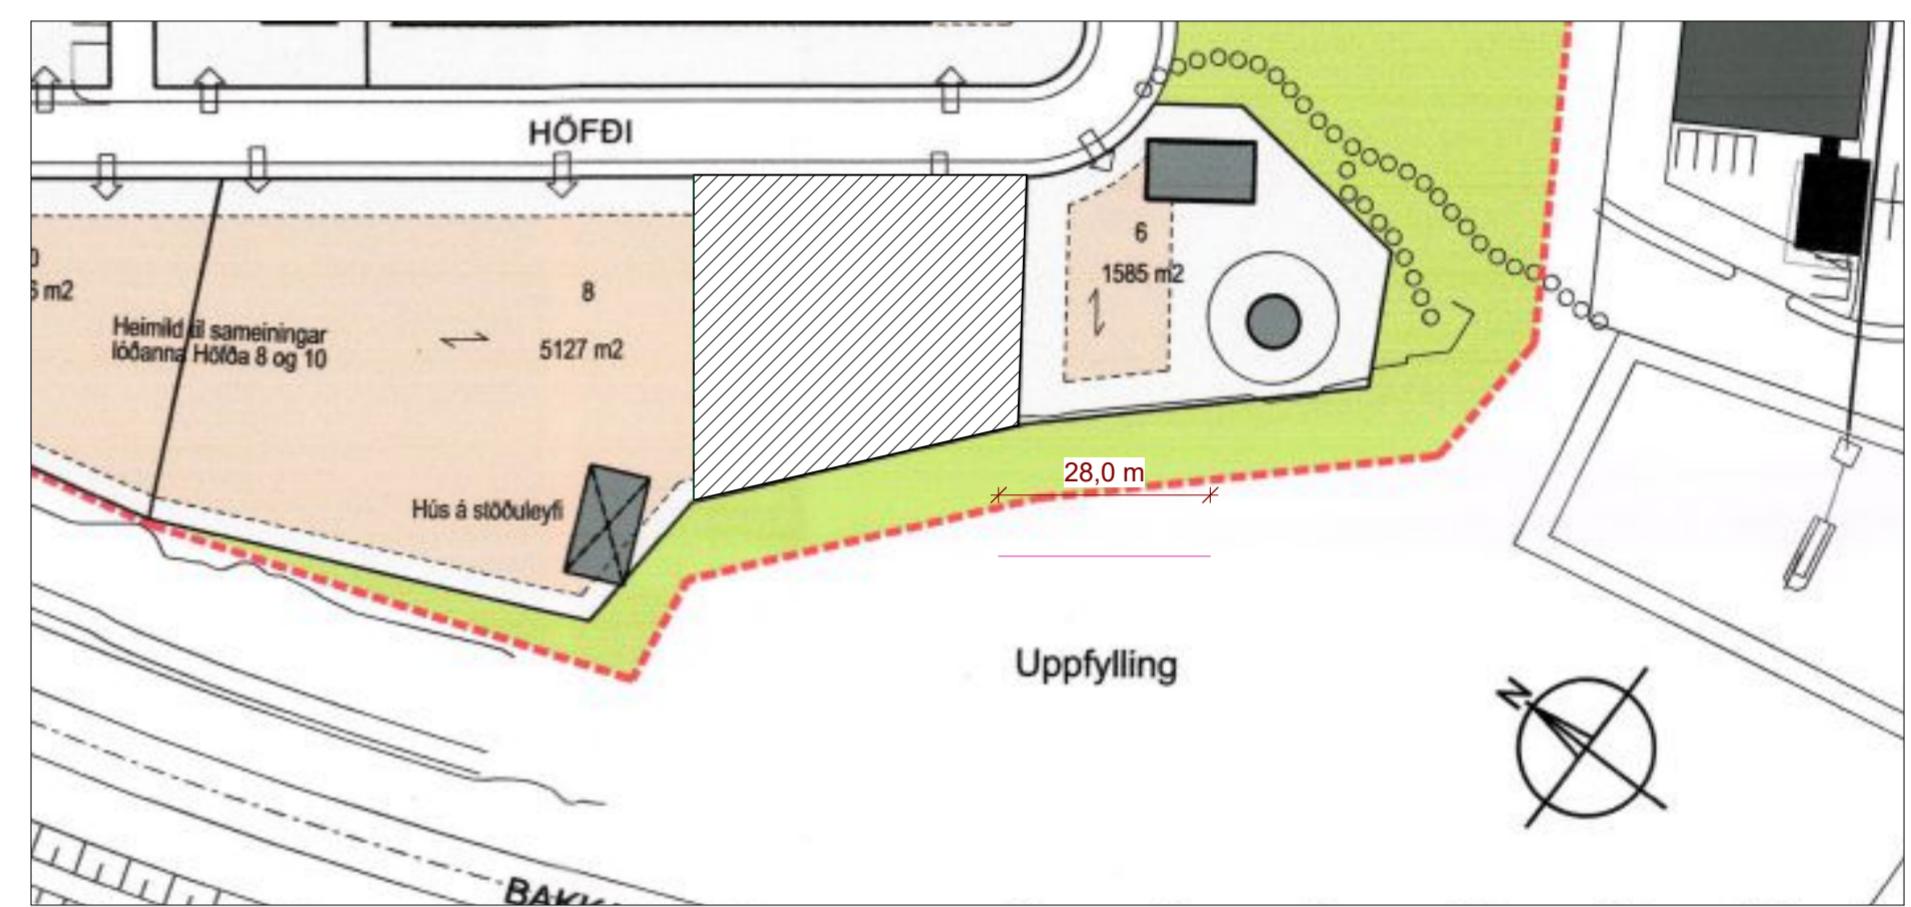

**2 Klippa úr Deiliskipulagsuppdrætti**  
 1 : 1000


Tillaga að uppstillingu á lóð fyrir Víkurraf ehf.  
 Lagt er upp með stálgrindarhús með 250m<sup>2</sup> grunnfleti með milli lofti um 1/3 í vesturenda, fyrir forstofu starfsmannaástöðu og skrifstofur. Í viðgerðasal sal þar sem lofthæð er full verði möguleiki að taka inn minni báta og önnur tæki til viðgerða.  
 Lóð sýnd með skálínum á klippu úr deiliskipulagsuppdrætti dagsettum 22.11.2021, samþykktum 7. desember 2021 í sveitarstjórn Norðurnþings.

Útg.	Dags.	Skýring	Br.af.	Samþ.af.
Verkeiti: <b>Höfði - Víkurraf</b>				
Heimilisfang: Höfði, 640 Húsavík				
Verktegund: Nýbygging				
Landnúmer:	LXXXXX	Staðgreinir:	XXX-X-XXX	
<b>Afstöðumynd</b> Klippa úr deiliskipulagi Skýringartexti				
Hannað af:	KJ	Matshluti:	01	
Teiknað af:	KJ	Mælikvarði:	As indicated	
Yfirfarið af:	AE	Dagsetning:	08/07/2022	
Samþykkt:	Approver			

**FAGLAUSN**  
 FRAMKVÆMDIR - RÁÐGJÖF - HÖNNUN

Faglaun ehf. faglaun@faglaun.is  
 Garðarsbraut 5, 640 Húsavík

Almar Eggertsson, BFI,  
 kt: 260577-4179  
 Knútur Jónasson, BFI,  
 kt: 190972-4889  
 Ævar Guðmundsson,  
 kt: 290180-4659

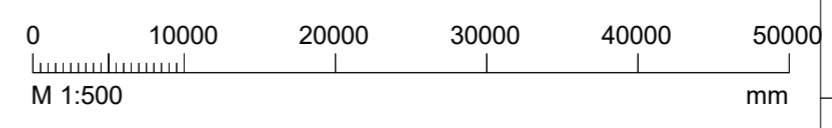

<b>22013</b> Verknúmer	<b>T03</b> Teiknínúmer	Útgáfa
---------------------------	---------------------------	--------

HÖNNUNUR ÁSKILUR SÉR ALLAN RÉTT Á TEIKNINGUM - FJÓLFÖLDUN ER HÁÐ SKRIFLEGU SAMÞYKKI

Útprintun: 08/07/2022 11:08:45

Bláastærð: A2