
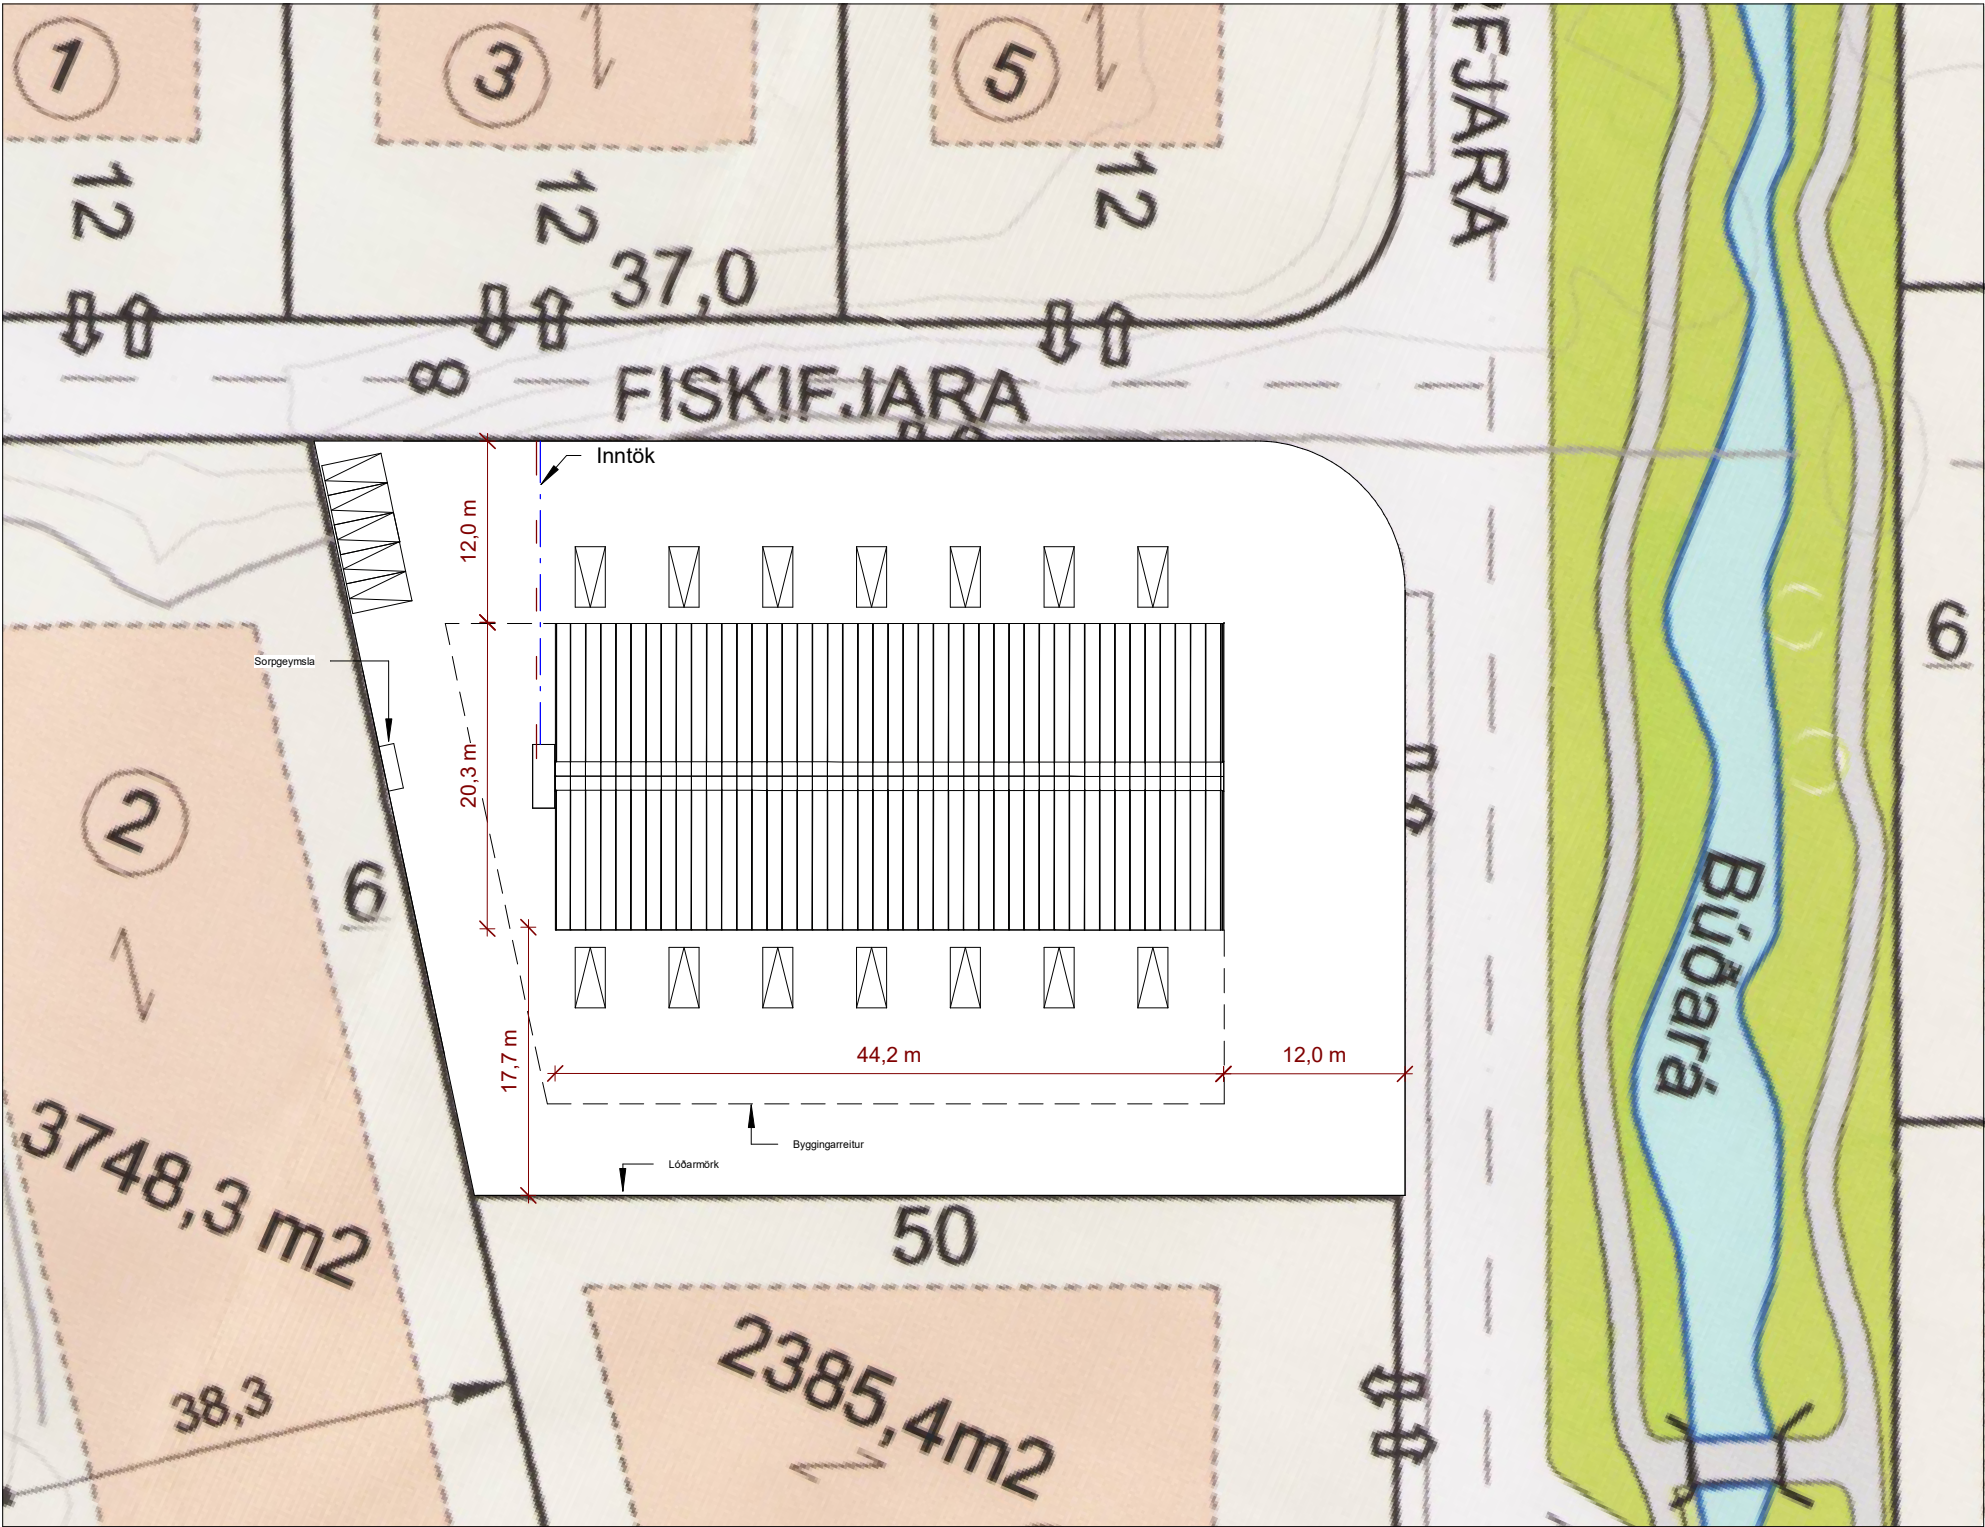


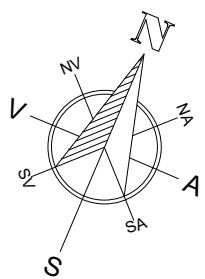

1 Afstöðumynd
1 : 500

BYGGINGARLÝSING

Fiskifjara 4
Staðgreinir 6100-1-xxxx
Landnúmer Lxxxx
Matshluti 01

Um er að ræða geymsluhúsnæði á einni hæð á lóðinni Fiskifjara 4, Húsavík. Húsið er stálgrindarhúsið. Geymsluhúsnæði Mh1 01 er skipt í 14 einingar ásamt sameiginlegu inntaksrými (Mh1. 01-15).

Lóð verður malbikuð með vatnshalla.

Helstu stærðir: 1.hæð 900,3 m² Brúttó m² 5450,1 m²

Lóðarstærð 3068,9 m2
Fjöldi bílastæða 19 stk
Nýtingarhlutfall 0,293

UNDIRSTÖÐUR

Húsið verður grundað á frostfría burðarhæfa fyllingu. Undirstöður hússins eru úr járnbentri steinsteypu.

BOTNPLATA

Botnplata er úr járnbentri steinsteypu. Einangrað er undir plötu með 100 mm plasteinangrun.

BURÐARVIRKI

Burðarvirki hússins er stálgrind með Z og C bitum milli burðaranna. Verksmiðjuframleidd grind, forsmíðuð af vörumerkendum framleiðanda. Burðarvirki hannað skv. Íslenskum þjóðarvískaða við evrópska þolhönnunarstaða.

ÚTVEGGIR

Útveggir eru úr 80 mm samlokueiningum með PIR kjarna. U-gildi 0,27 W/m²K. Litur á útveggjum er hvítur, t.d RAL 9010.

ÞAK

Þak er úr 100 mm samlokueiningum með PIR kjaran. U-gildi 0,20 W/m²K. Litur á þaki er dökk grár, t.d. RAL 7021. Þakhalli 20".

GLUGGAR OG HURDIR

Gluggakerfi verður ál-tré gluggakerfi. Burðarkerfi glugga og gönguherða skal vera úr samildri, kvistalausri furu en veðurkápa úr áli. Litur glugga verður steingrár að utan, RAL 7021. Í öllum gluggum verður tvöfalda einangrunargler með argon fyllingu. Gluggar skulu vera CE merktir og slagregnsprófaðir við amk. 1100 Pa.

INNVEGGIR

Innveggir hússins eru úr 120 mm steinulnar samlokueiningum.

LAGNIR OG HITAKERFI

Upphitun hússins er með hitaveitu. Gólfhit verður í húsinu og eru lagnir vegna þessa leiddar í þar til gerðin lagnagrind í útveggjum. Neyslu- og hitalagnir eru úr 105-rör kerfi og eru staðsettar í gólf. Allt lagnæfni skal vera af vörumerkndri gerð, t.d með prófunum frá NMI. Neysluvatnskerfi skulu hafa varmskipti eða upptöndunarkoka og þannig koma í veg fyrir að vatni við töppunarstöð fari yfir 65°C.

BRUNAVARNIR

Sjá brunavarnalýsingu.

LOFTRÆSING

Í húsinu er gert ráð fyrir náttúrulegri loftun um opnanlega glugga.

BÍLASTÆÐI

Á lóð hússins er gert ráð fyrir 19 bílastæðum. Á bílastæði er gert ráð fyrir tengimöguleikum fyrir rafhleðslu.

LÓÐ OG UMhverfi

Frágangur lóðar á lóðarmörkum skal gerður í samráði við lóðarhafa aðliggjandi lóðar. Lóðin verður slétt með malbikuðu yfirborði. 3 sorptunnur í skjali eða fjöldi í samræmi við reglur sveitarfélags.

EINANGRUN, HEILDAR LEIDNITAP OG HEILDAR ORKUÞÖRF

Einangrun hússins verður í samræmi við gildandi byggingarreglugerð nr. 112 og IST66.

U gildi byggingarhluta

	w/m²K	Ein. þykkt	Gerð
Gólf - botnplata	0,21	100 mm	
Útveggir	0,27	80 mm	Einangrunarplast
Þak	0,2	100 mm	PIR
Gluggar / hurðir	1,4		Timbur

HOLLUSTUHÆTTIR

Húsnæði er skilgreint sem atvinnuhúsnæði. Verði starfsleyfiskvið starfsemi skv. lögum um matvæli nr. 93/1995 m.s.b. og/öðla lögum um hollustuhætti og mengunarvarm nr. 7/1998 m.s.b. í húsnæðinu ber rekstraraðila að afla starfsleyfis Heilbrigðisnefndar Norðurlands eystra. Mengunarvarnarbúnaði á frávetu og útblástur verður komið fyrir í samræmi við ákvörðun Heilbrigðisnefndar.

BRUNAMÁL ALMENNT

Byggingin er í notkunarlokki 1 skv. byggingarreglugerð, en um er að ræða geymslur í notkunarlokki 1 sem eru ekki með fasta viðveru. Hámarksbrunaálag í hvert bíl 400 MJ/m². Ef brunaálag er meira þarf að brunahanna það sérstaklega.

BRUNAHÖLFUN

Húsið er eitt megin brunahölf, um 890 m² en skiptst í 14 brunahölf, um 60 m² hvert. Brunahölfandi veggir úr yfeningum með sérstökum brunateknilegum frágangi framleiðanda á samskeytum svo þeir uppfylli a.m.k. EI60 skv. prófun. Þakeiningar uppfylla a.m.k. EI30.

BURÐARVIRKI

Brunamótstaða aðalburðarvirkja er a.m.k. R60, stálgrind. Brunamótstaða burðarvirkis þaks er a.m.k R30, stálgrind.

KLÆÐNINGAR

Allar klæðningar uppfylla flokk B,S1-DO skv. ÍST EN 13501-1. Útveggja og þakeiningar auk milliveggaieiningar eru yfeningar.

FLÓTTALEIÐIR

Ein flóttaleið er frá hverju bili beint út. Um er að ræða geymsluhúsnæði sem verður ekki með fasta viðveru. Bilin teljast uppfylla skilyrði gr. 9.5.4 BR og leiðbeiningu MVS nr 9.5.4.

REYKSKYNJARI

Í hverju bili skal vera a.m.k. einn reykskynjari.

REYKLOSUN

Reykræsing er almennt um vöruhurð, hurð og glugga.

SLÖKKVITÆKI

Slökkvitæki skv. ÍST EN 3 skulu staðsett við úthúrdir, t.d. 9 L léttvatn og 5 kg kolsýra í inntaksrými. Staðsetning slökkvitækja skal vera merkt með til þess gerðum skiltum.

ÚT- OG NEYÐARLÝSING

Út- og neyðarlýsing verður sett upp í öllu húsinu skv. byggingarreglugerð, ÍST EN 1838, ÍST EN 50172 og öðrum viðhlytandi stöðlum. Reikna skal með 0,5 LUX í hverju bili og tæknirými og a.m.k. sjálflysandi útskilti við úthúrdir.

AÐKOMA SLÖKKVILIDS OG SLÖKKVIVATN

Aðkoma slökkviliðs er goð kringum húsið. Reiknuð slökkvivatnsþörf er um 1600 L/min skv. leiðbeiningum MVS.

BK Hönnun ehf.


Sími 571-3535

Fiskifjara 4

Landnúmer	ÓPEKKT	Staðgreinir	ÓPEKKT
-----------	--------	-------------	--------

Lóðarteikning og hönnunarskýrsla




Kvarði Hanna Teikna	1: 500 BK BK	Dagsetning Yfirfari BK	28.2.2023
23-04		100	
Verknúmer		Teikning númer	
BK Hönnun ehf Séðingurgrun 23, 604 Reykjavík S 571-3535 60216-0350 sala@bkhonnun.is www.bkhonnun.is		Birkir Kúld Byggingafræðingur MSc 010894-3499	

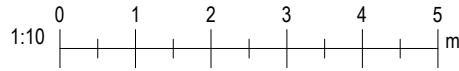

Samþykkt

BYGGINGARREGULERING - HÖF ARÁÐLUS SÉN ALMANNETT A TERNINGUR - FLOTTALEIÐ ER HÁÐ SÉRLEIÐI ÖNNUR

Búðarstærð

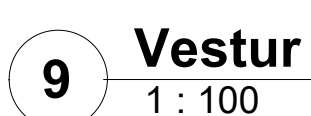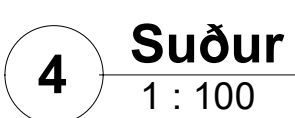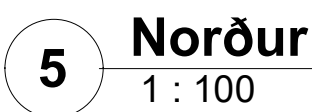

Fiskifjara 4


Útlit

23-04 101
Verknúmer Teikning númer


Samþykkt

ristaß 28.2.2023 23:05:53

Skrá: G:\My Drive\BK Hönnun\04 GÆÐAKERFI HÖNNUÐAR\02 Verkefni\23-04 Skemma Húsaví\23-04 Skemma.rvt

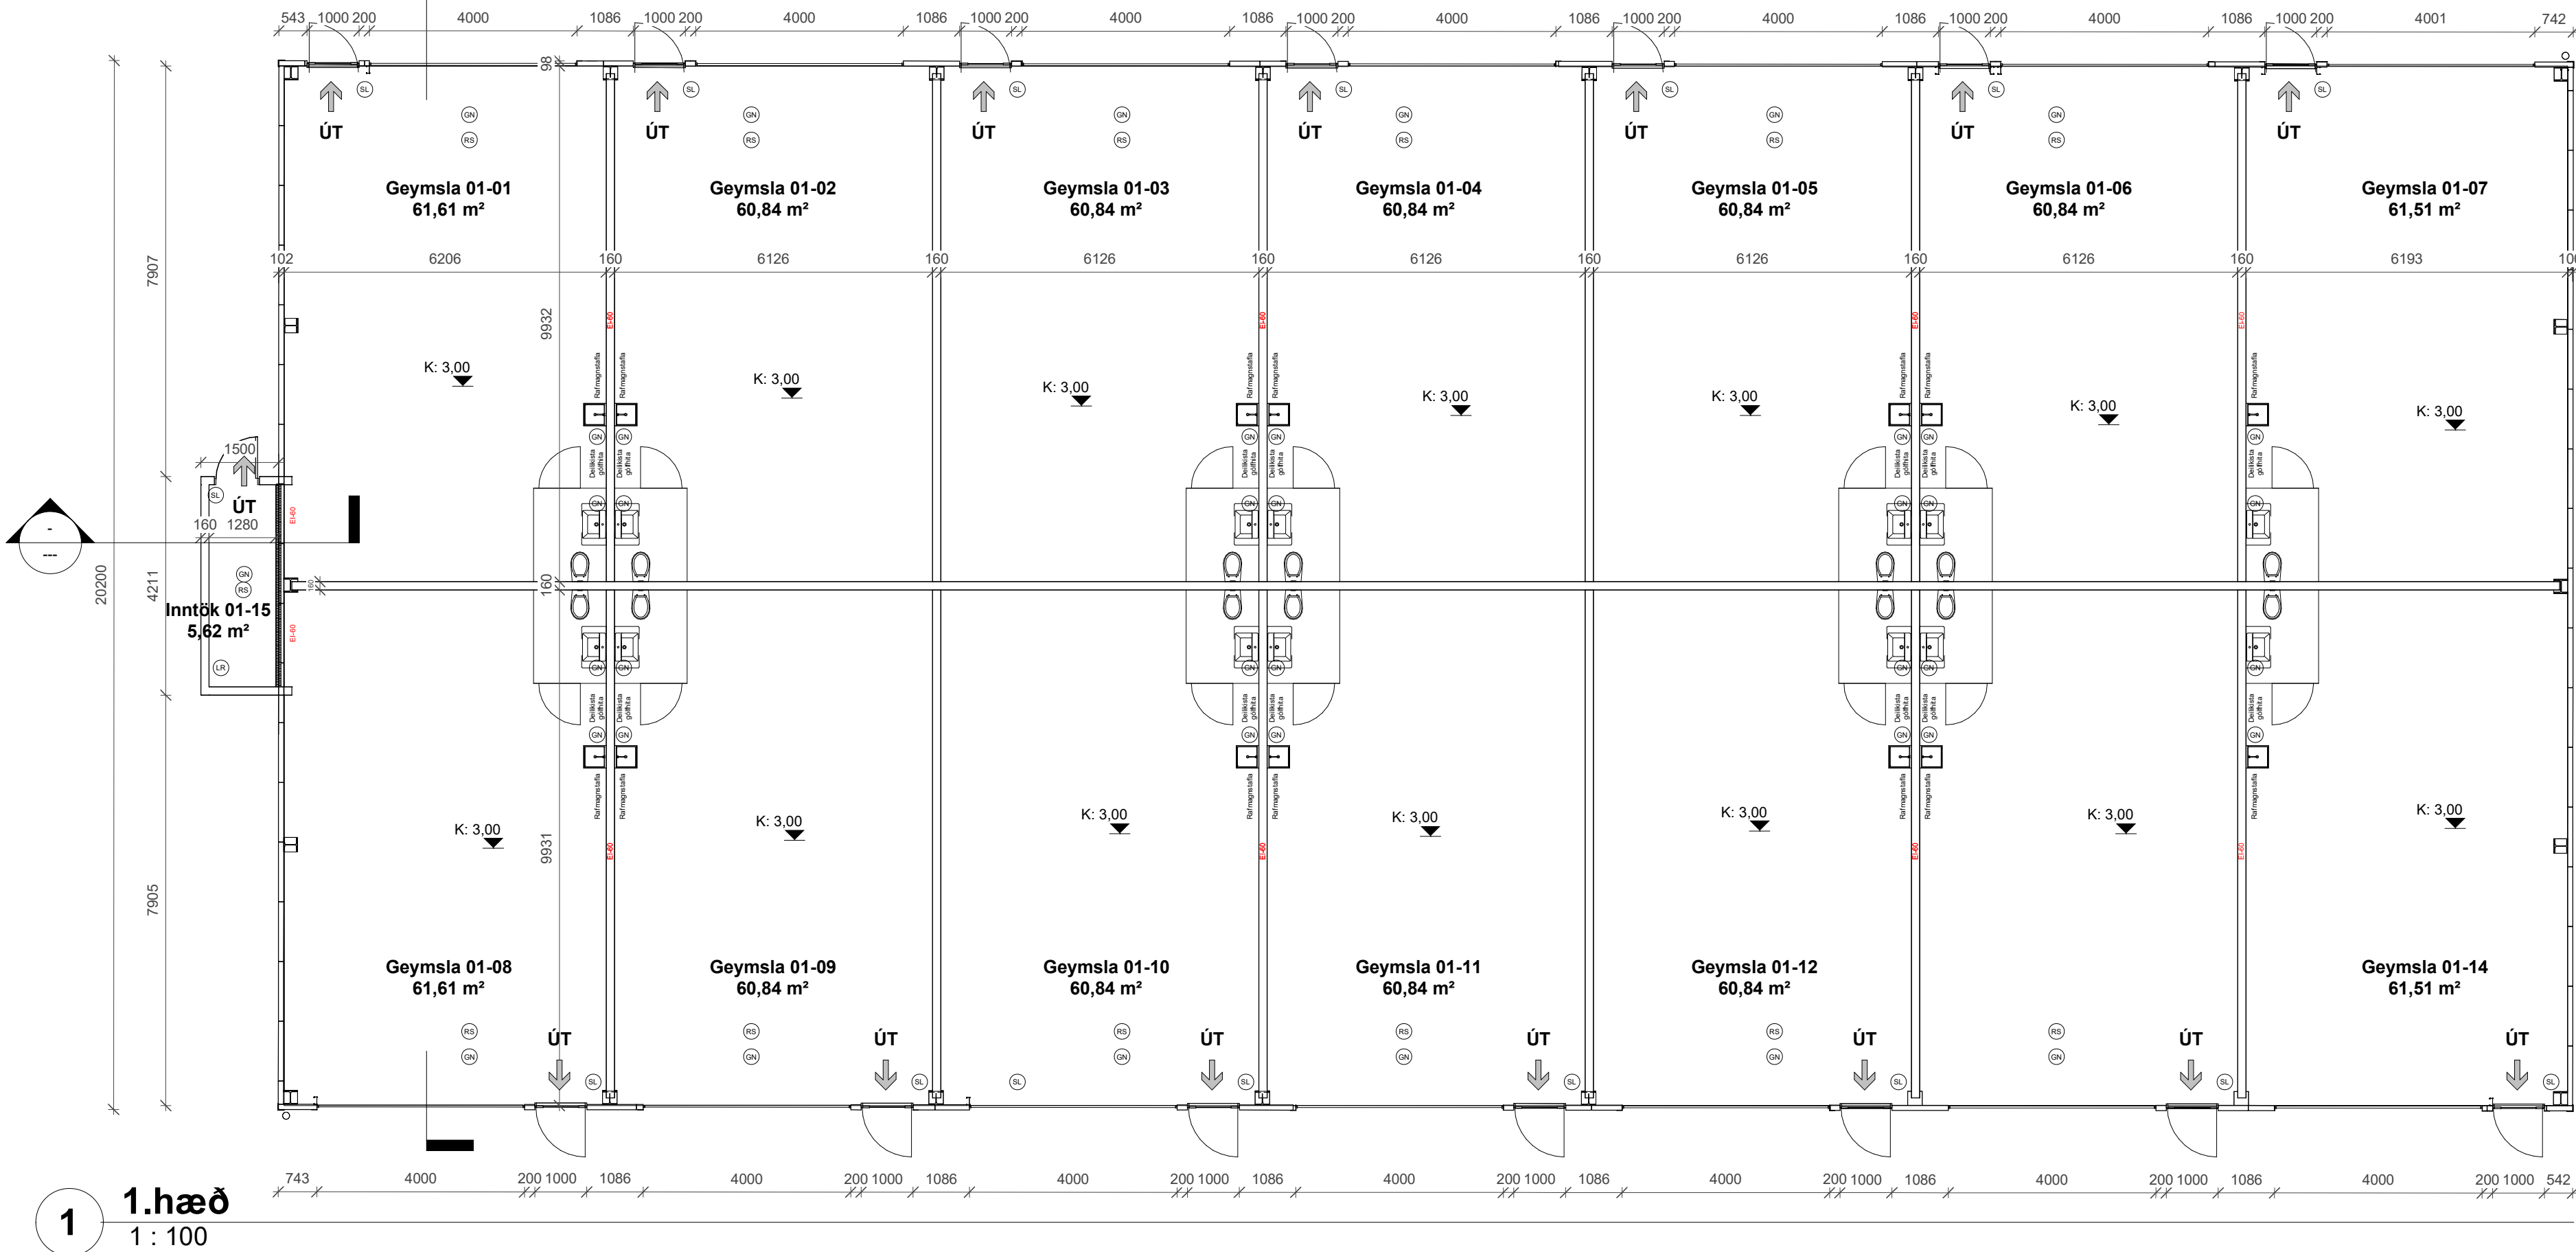

1. hæð
1 : 100

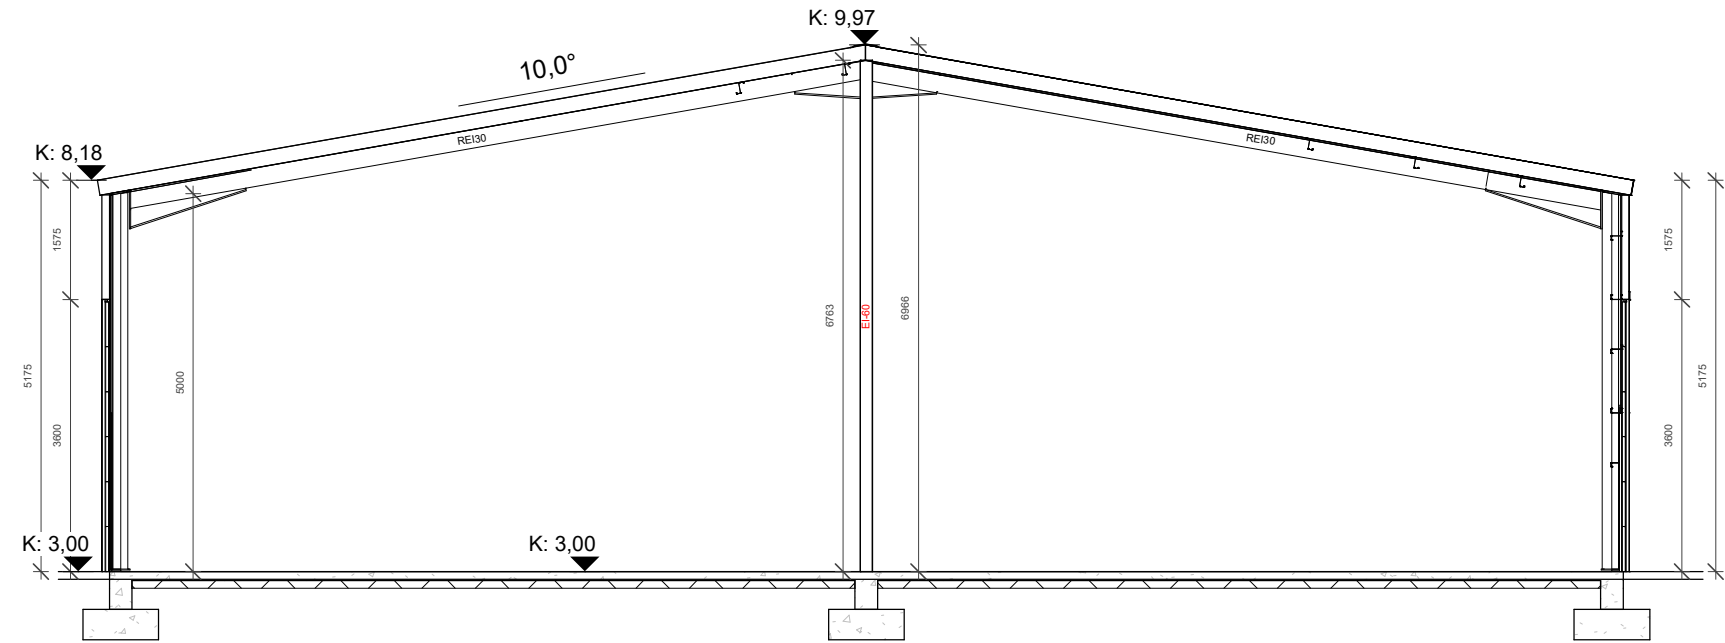

2. Snið 1
1 : 100

- ÚT
- Flóttaleið
- Reykaskynjari
- Gólfniðurfall
- Neyðarlýsing
- Slökkvitæki
- Eldvarnarteppi
- Björgunarop
- Brunamótstaða
- Loftræst rými
- Þakniðurfall
- Hleðslustöð rafbíla

Fiskifjara 4

Landnúmer	ÓPEKKT	Staðgreinir	ÓPEKKT
-----------	--------	-------------	--------

Grunnmynd, snið

Kvarði Hanna Teikna	1 : 100 BK Author	Dagsetning Yfirfari Checker	28.2.2023
23-04	Verknúmer	102	Teikning númer
BK Hönnun ehf Byggingurust 23, 104 Reykjavík S 571-3535 60076-0350 sala@bkhonnun.is www.bkhonnun.is		Birkir Küld Byggingafræðingur MSc 010884-3499	

