





Norður
1 : 100

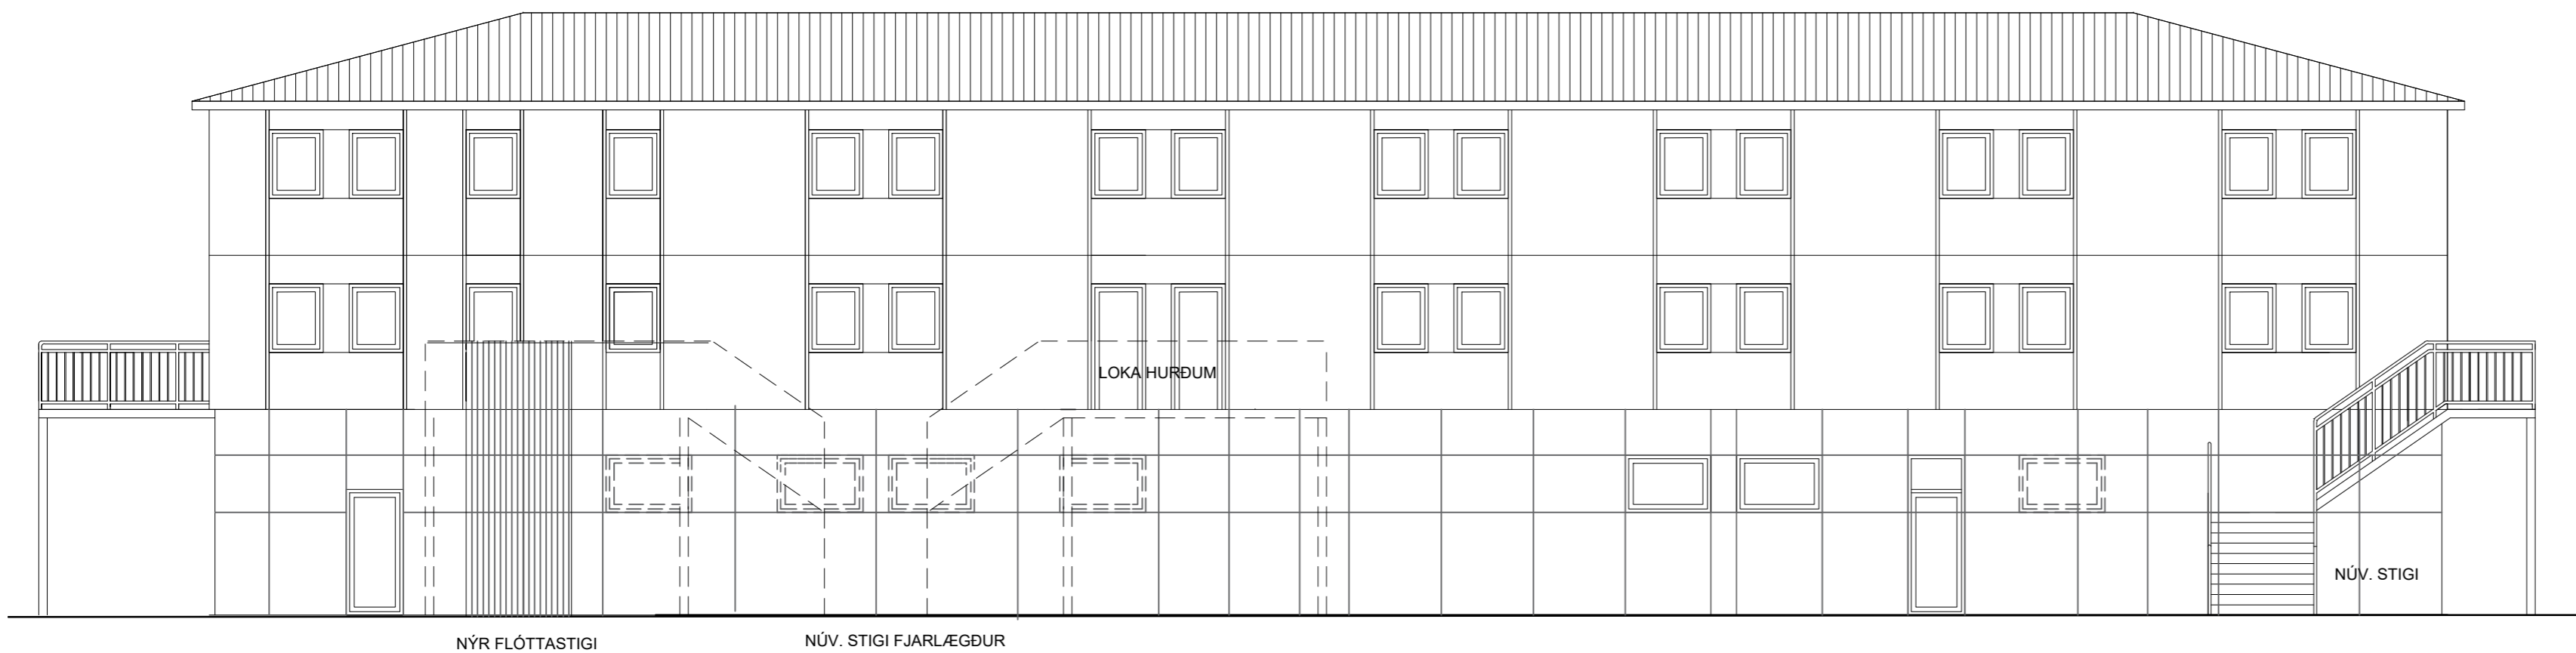

Suður
1 : 100



Vestur
1 : 100

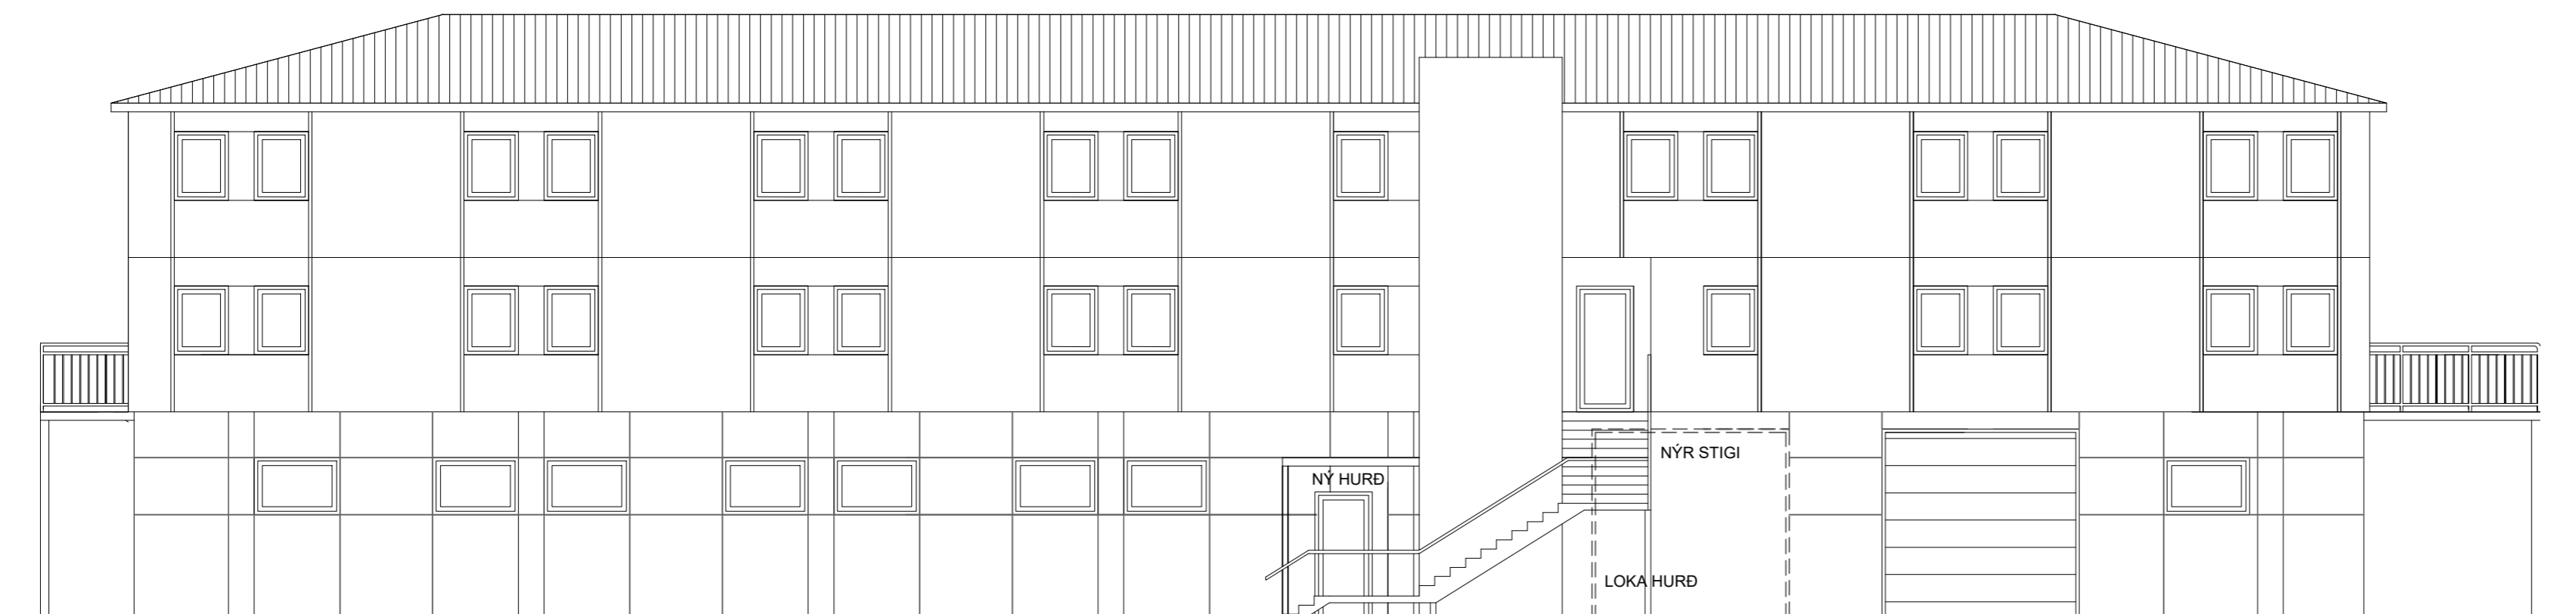

Austur
1 : 100

SKÝRINGAR:
ÖLL MÁL Í mm NEMA ANNAD SÉ TEKID FRAM.

Útg.	Dags.	Breyting	Br.af.
Verkefni: HÓTEL NORÐURLJÓS			
Staður: Aðalbraut 2, 675 Raufarhöfn			
Teikniflokkur: Aðalteikningar			
Landnúmer:	L154505	Staðgreinir:	6100-13-9998500
Útlit			
Teiknað af:	AMH	Mælikvarði:	1:100
Yfirfarið af:	AÖB	Dagsetning:	19.12.2022
Hönnuður:			
Hönnunarstjóri:			
 Anna Margrét Hauksdóttir arkitekt - kt. 120665-3169 Anton Örn Brynjásson verkfræðingur - kt. 270559-7199 Fanney Hauksdóttir arkitekt - kt. 170561-7249 Kári Magnússon byggingafræðingur - kt. 081171-5649			
AVH ehf. - Arkitektúr-Verkfræði-Hönnun Kaupangi - Mýrarvegi - 600 Akureyri / Sími: 460 4400 Þinghólstræði 27 - 101 Reykjavík / Sími 561 4400 avh@avh.is - www.avh.is		A103 Númer	Útgáfa
HÖNNUÐUR ASKILUR SÉR ALLAN RETT Á TEIKNINGUM - FJÖLFÖLDUN ER HÁÐ SKRIFLEGU SAMÞYKKI			