




Vestur
1 : 100

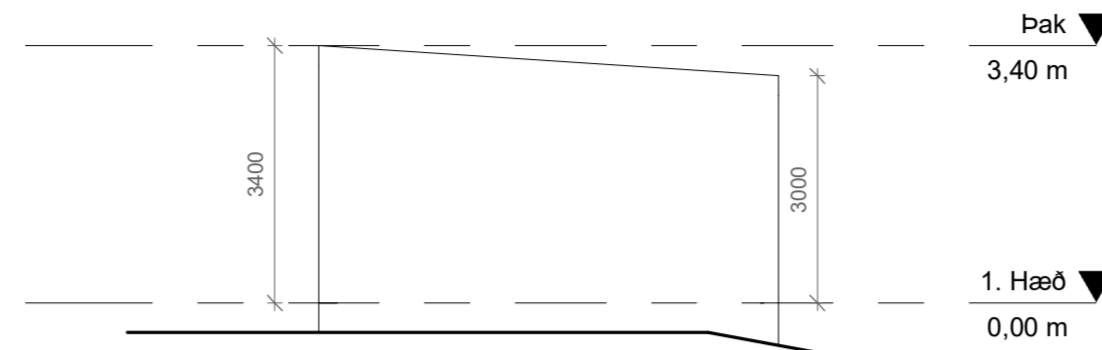


Austur
1 : 100

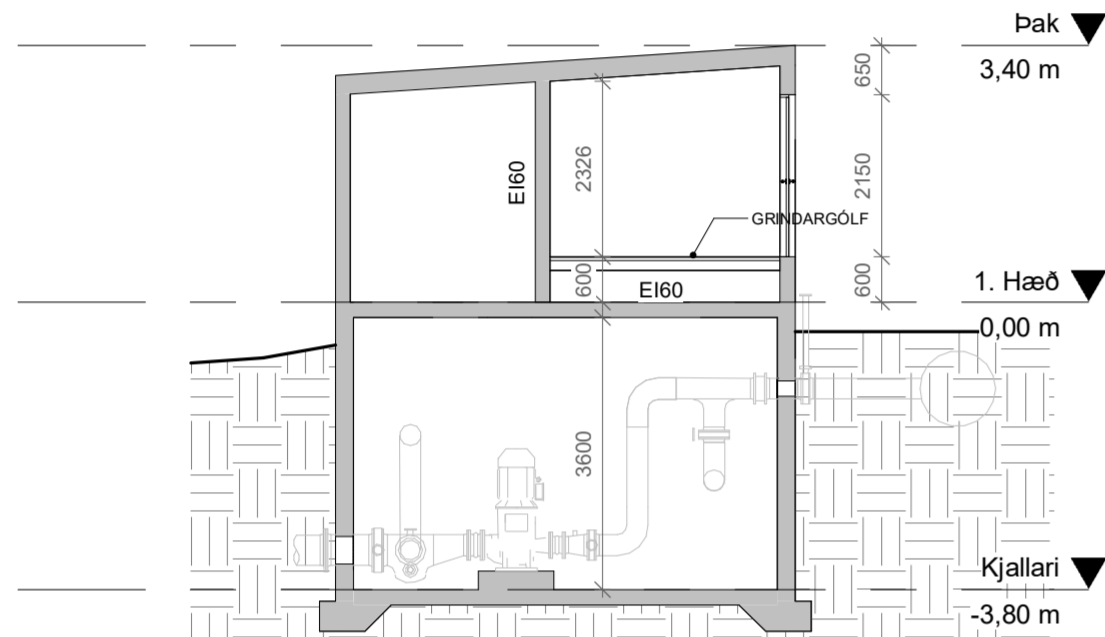


Snið C-C
1 : 100

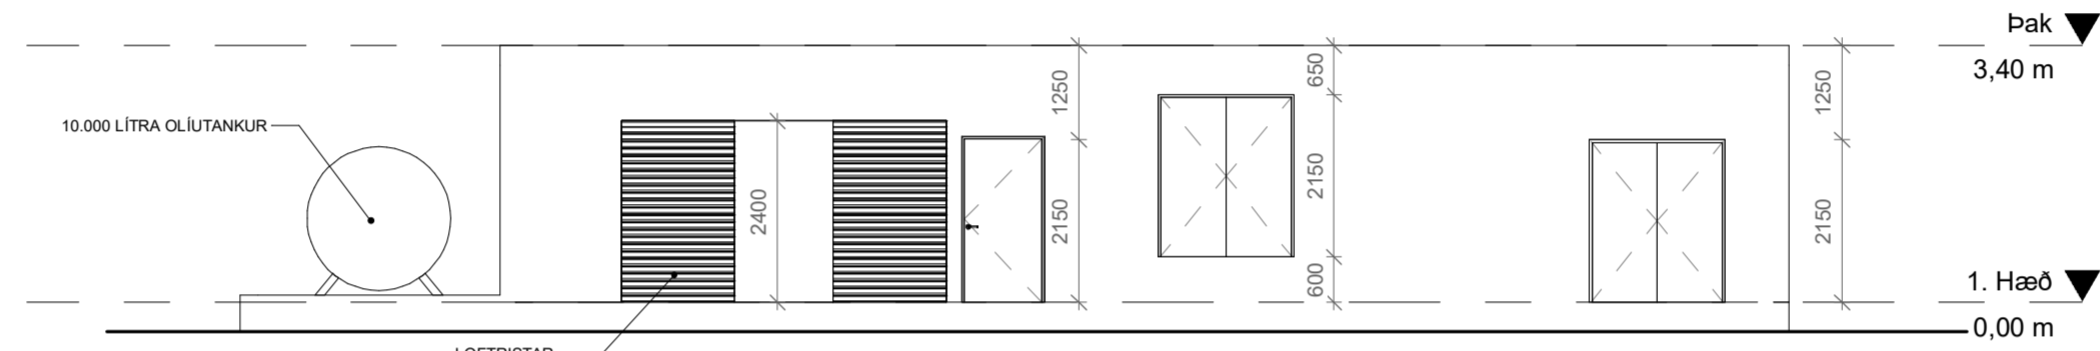


Suður
1 : 100

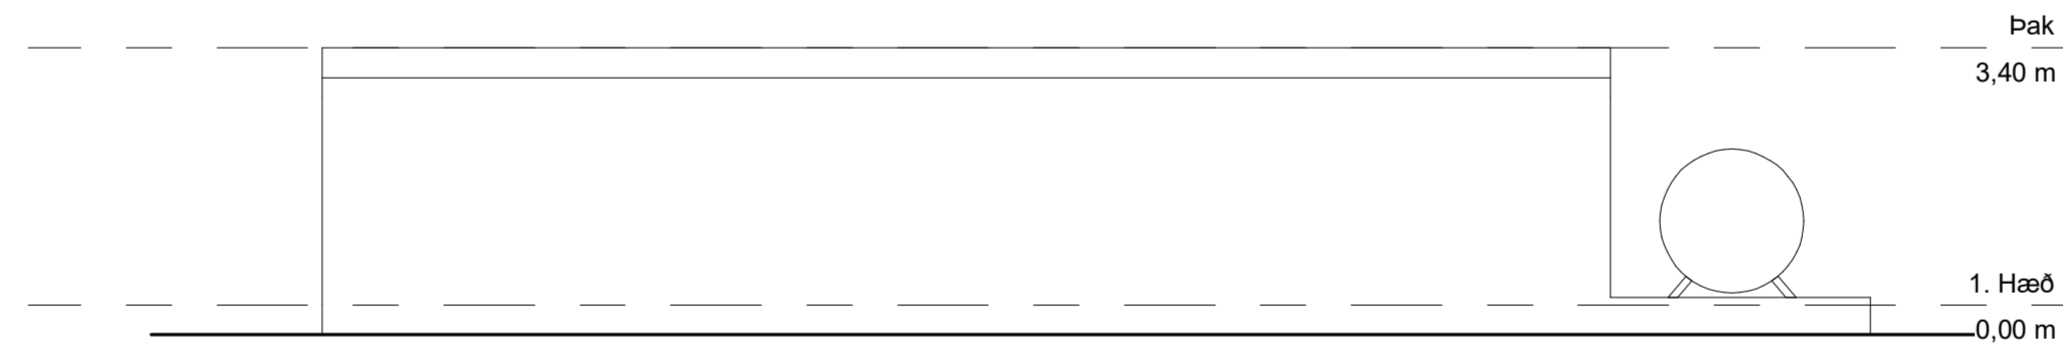


Norður
1 : 100

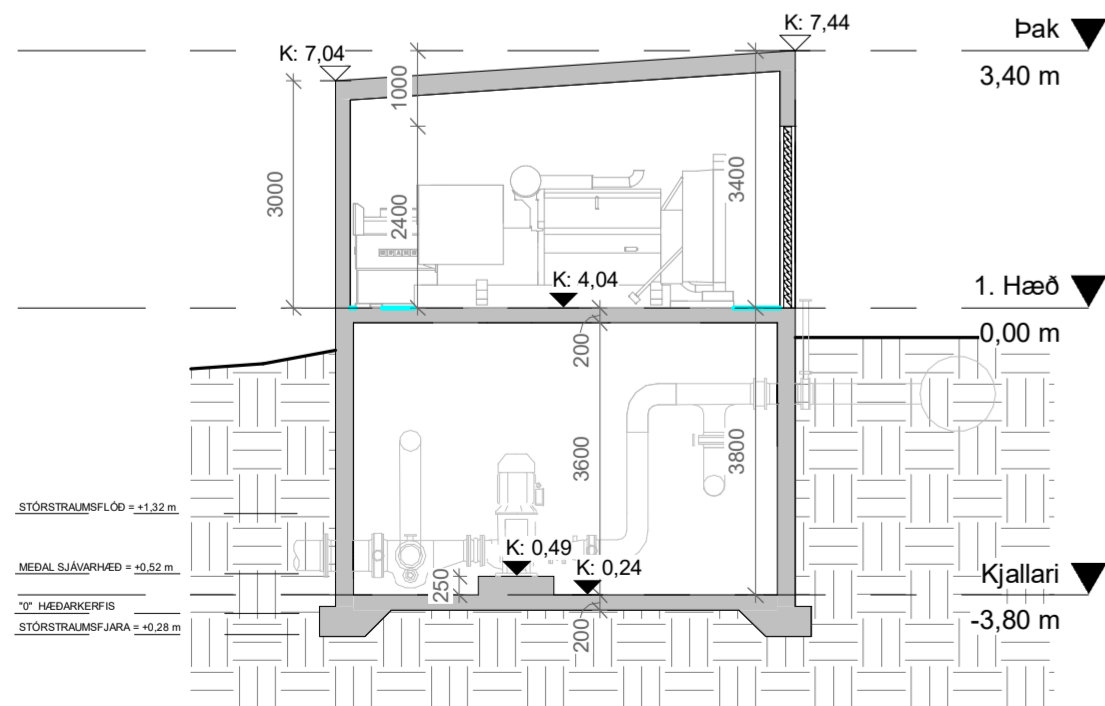

Snið B-B
1 : 100

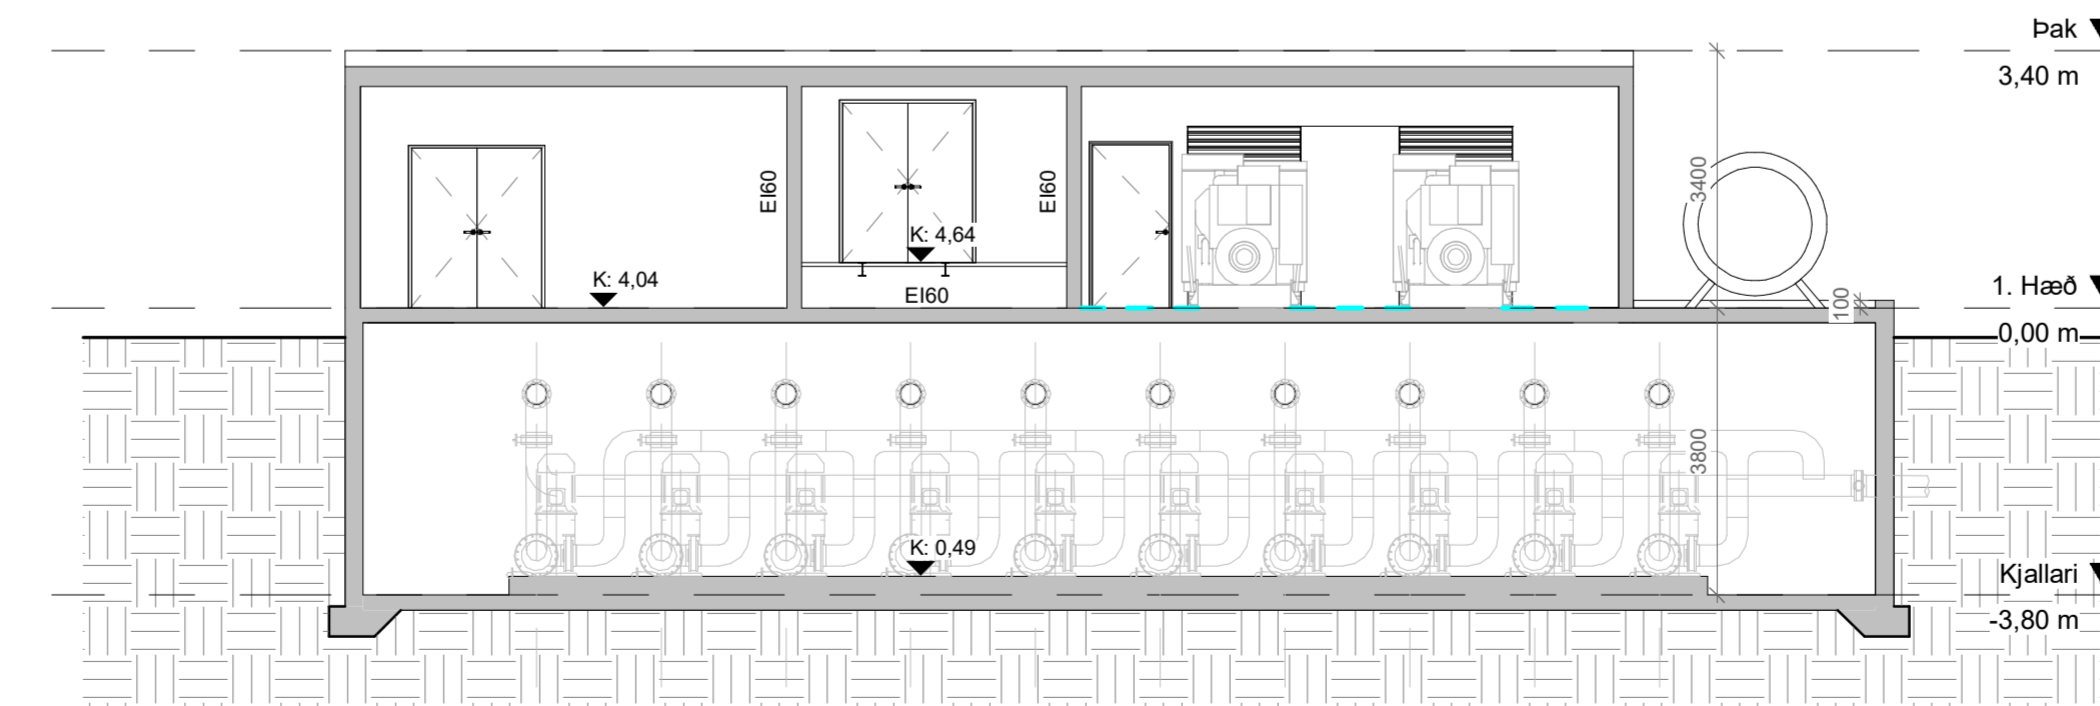

Snið A-A
1 : 100

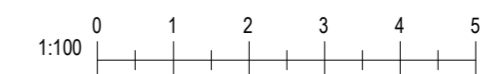

| Útg. | Dags. | Skýring | Br.af. |
|---|-------------------------------|--------------|--------|
| Verkefni: Sjótökuhús | | | |
| Staður: Akursel | | | |
| Teikniflokkur: Aðalteikningar | | | |
| Landnúmer: L154134 | Staðgreinir: 6100-10-00010000 | | |
| Útlit og snið | | | |
| Teiknað af: AT | Mælikvarði: 1 : 100 | | |
| Yfirfarið af: AÖB, KM | Dagsetning: 11.02.2022 | | |
| Hönnuður: | | | |
| Hönnunarstjóri: | | | |
|  Anna Margrét Hauksdóttir arkitekt - kt. 120665-3169 Anton Örn Brynjarsson verkfræðingur - kt. 270559-7199 Fanney Hauksdóttir arkitekt - kt. 170561-7249 Kári Magnússon byggingafræðingur - kt. 081171-5649 | | | |
| AVH ehf. - Arkitektúr-Verkfræði-Hönnun Kaupangsi - Myranvegi - 600 Akureyri / Sími: 460 4400 Þinghótsstræti 27 - 101 Reykjavík / Sími: 561 4400 avh@avh.is - www.avh.is | | A-102 | Útgáfa |
| HÖNNUÐUR ÁSKILUR SÉR ALLAN RÉTT Á TEIKNINGUM - FJÖLFÖLDUN ER HÁB SKRIFLEGU SAMBYKKI | | | |