




Nýtt stæði í Vesturdal

Vegur í Vesturdal

Nýtt stæði við Hljóðakletta

Landmælingar: Vegagerðin
 Hnitakerfi: ISN93 Hæðarkerfi: Landshæðarnet
 Loftmyndataka og myndmæling: Loftmyndir ehf.
 Flughæð: 3000m Móskestærð: 10x10m.
 Kortagerð: Vegagerðin


 Vegagerðin	
Mælikvæði	Hannað OH
1:2.000	Teiknað -
	Yfirfarð -
Blaðstærð A3	Samþykkt -

Dettifossvegur	
Vegagerð í Vesturdal	
Yfirlitsmynd	
Plön og vegur	

Dags.	2021
Útböðsnr.	-
Vegn.	862
Hönnunarsp.	VER
Teikn. nr.	01
Útg.	-



008


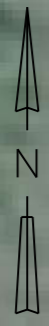


Landmælingar: Vegagerðin
 Hnitakerfi: ISN93 Hæðarkerfi: Landshæðarnet
 Loftmynddata og myndmæling: Loftmyndir ehf.
 Flughæð: 3000m Mósksvæðar: 10x10m.
 Kortagerð: Vegagerðin

 Vegagerðin	
Mælikvæði	Hannað OH
1:500	Teiknað OH
	Yfirfarð -
Blaðstærð	Samþykkt -
A3	









Dettifossvegur
 Vegagerð í Vesturdal
 Grunnmynd

Dags.	2021
Útboðsnr.	-
Vegnr.	862
Hönnunarsg.	Ver
Teikn. nr.	02
Útg.	-

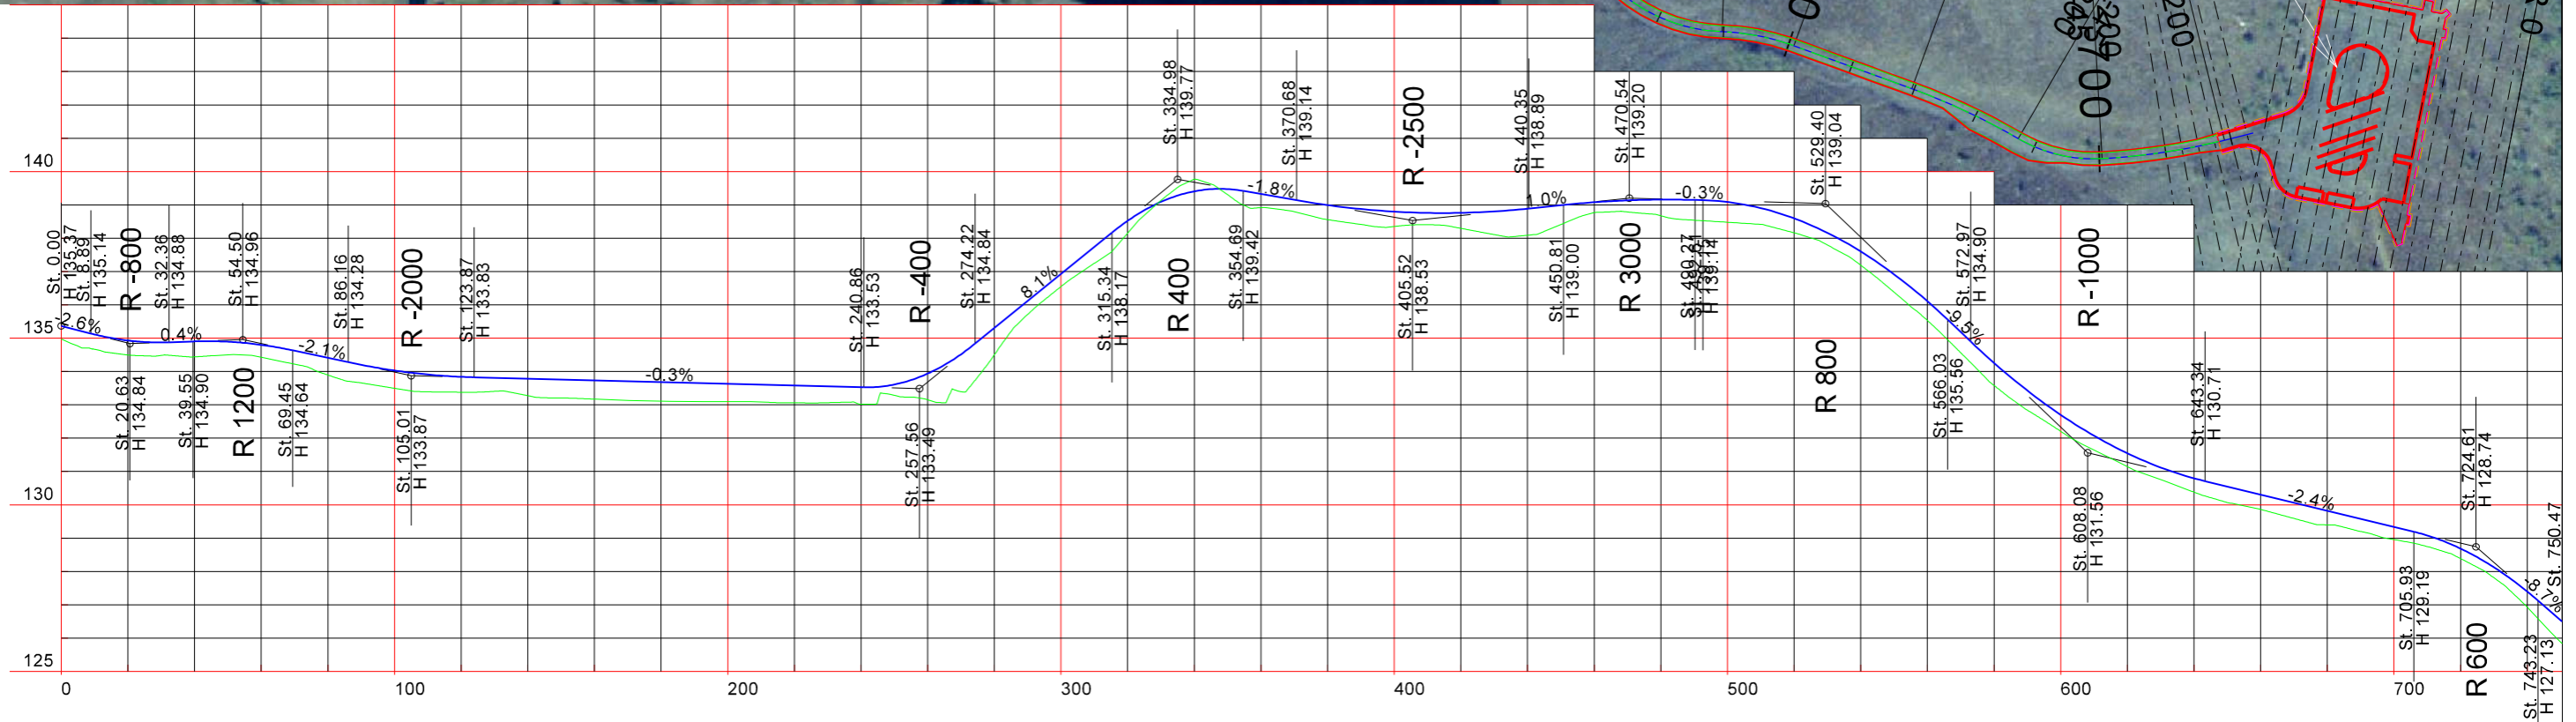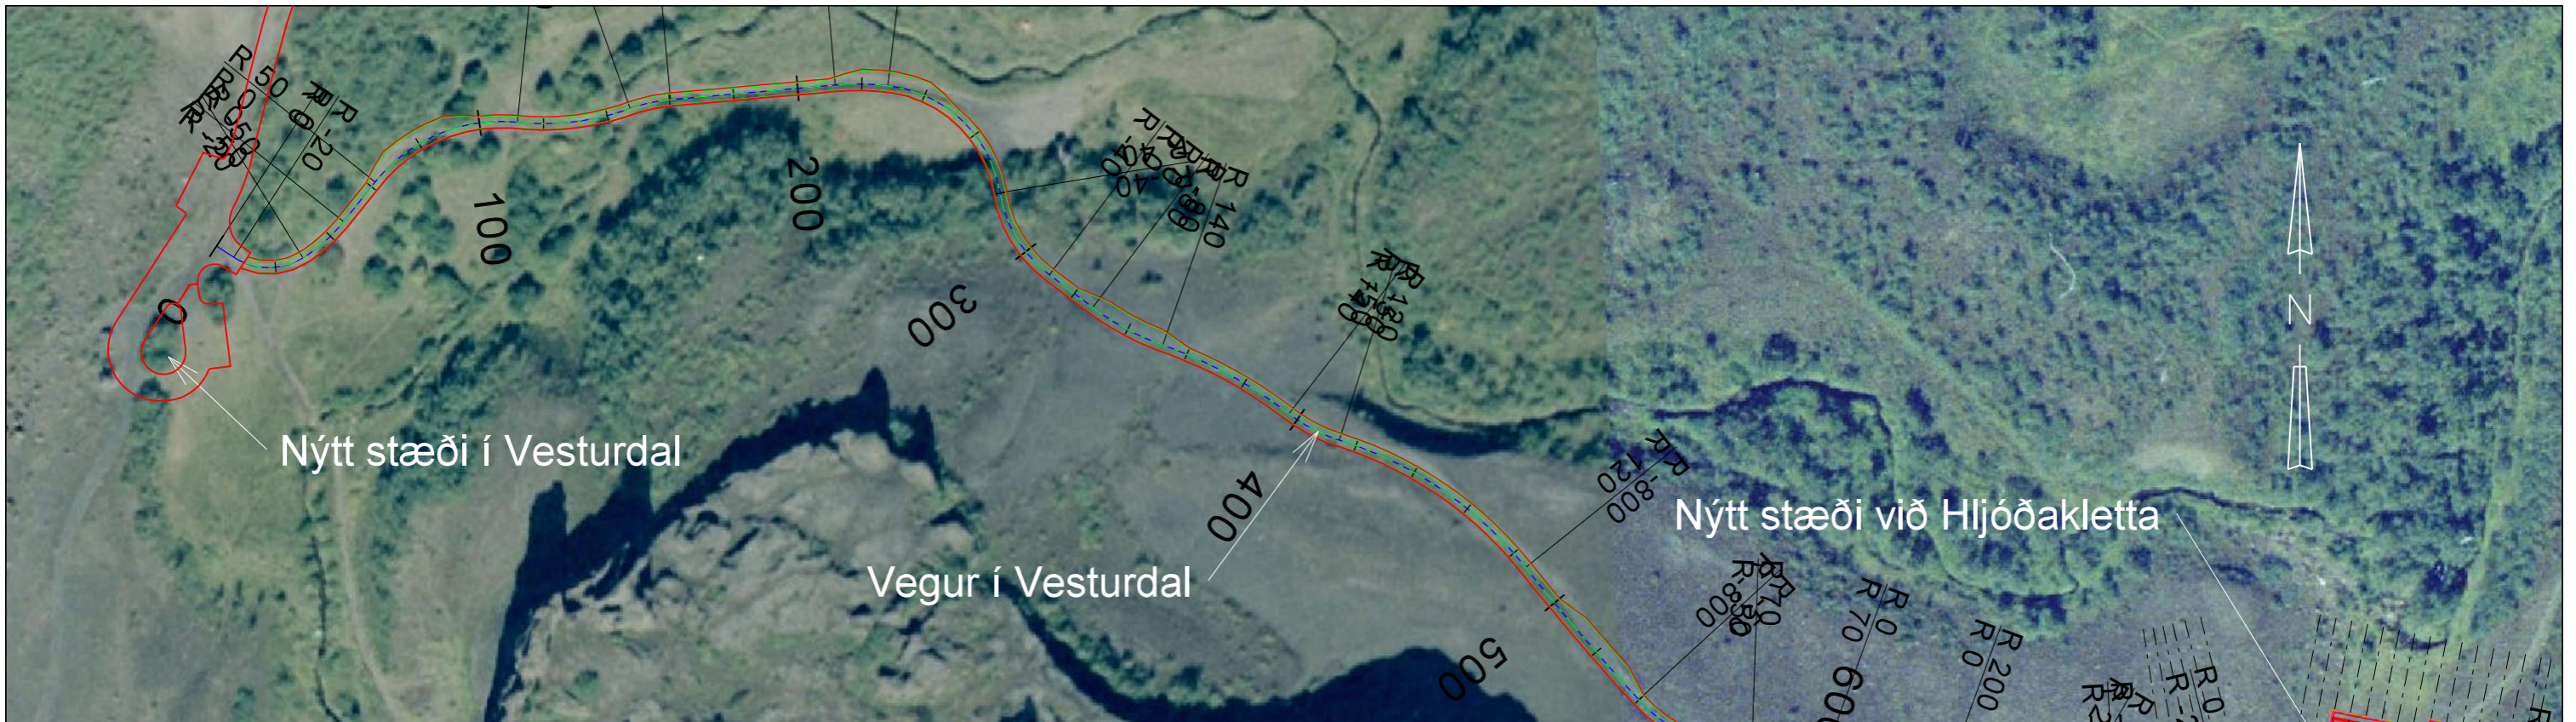

Stöð	20.00	40.00	60.00	80.00	100.00	120.00	140.00	160.00	180.00	200.00	220.00	240.00	260.00	280.00	300.00	320.00	340.00	360.00	380.00	400.00	420.00	440.00	460.00	480.00	500.00	520.00	540.00	560.00	580.00	600.00	620.00	640.00	660.00	680.00	700.00	720.00	740.00
Veghæð	134.93	134.90	134.80	134.41	134.03	133.84	133.79	133.73	133.68	133.63	133.58	133.53	133.94	135.31	136.93	138.52	139.41	139.33	138.99	138.80	138.76	138.89	139.08	139.16	139.09	138.59	137.60	136.11	134.26	132.70	131.55	130.79	130.30	129.82	129.34	128.69	127.40
Jarðhæð	134.49	134.44	134.42	133.89	133.50	133.38	133.27	133.17	133.11	133.10	133.06	133.02	133.15	134.50	136.55	138.15	139.77	138.92	138.56	138.35	138.30	138.09	138.77	138.67	138.48	138.16	137.19	135.53	133.58	132.20	131.14	130.38	129.86	129.40	128.96	128.39	126.92

Landmælingar: Vegagerðin		Dagur: 2021	
Hnitakerfi: ISN93 Hæðarkerfi: Landshæðarnet		Útbodsnr: -	
Lofmyndataka og myndmæling: Loftmyndir ehf.		Vegnr: 862	
Flughæð: 3000m Mörkvastærð: 10x10m.		Hönnunarsp: VER	
Kortagerð: Vegagerðin		Teikn. nr. 03	
Mælikvæði: Hannað OH		Útg: -	
Málstafrátt: 1:2.000	Teiknað: -	Grunnmynd: Veggerð í Vesturdal	
Blaðstærð: A3	Samþykkt: -	Vegur í Vesturdal	

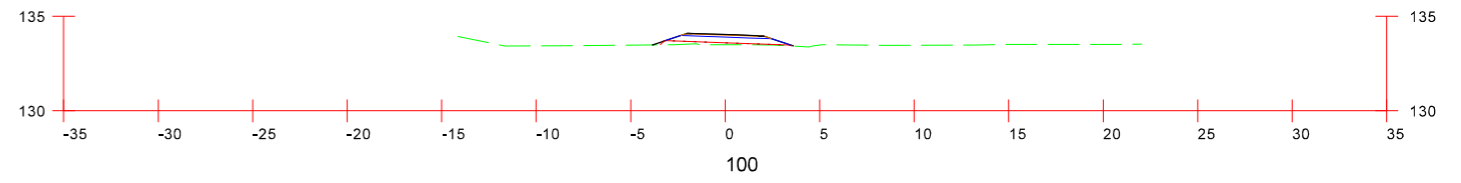
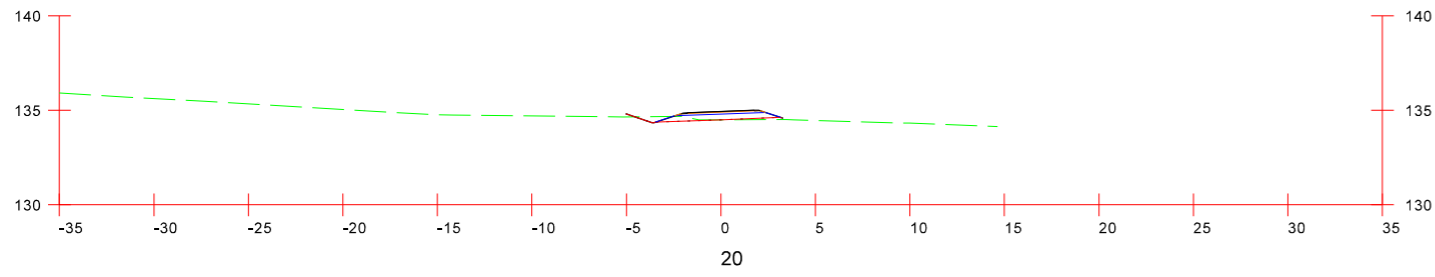
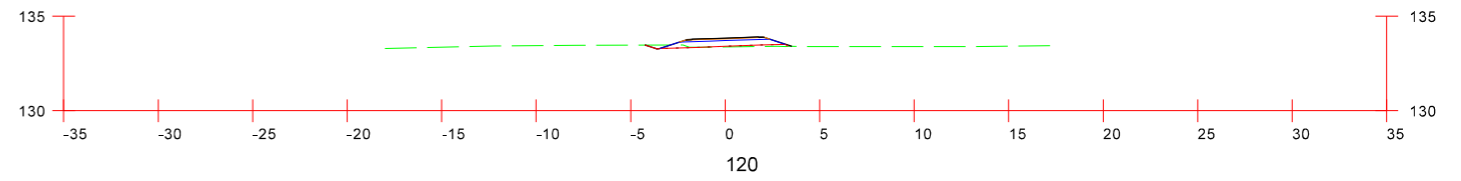
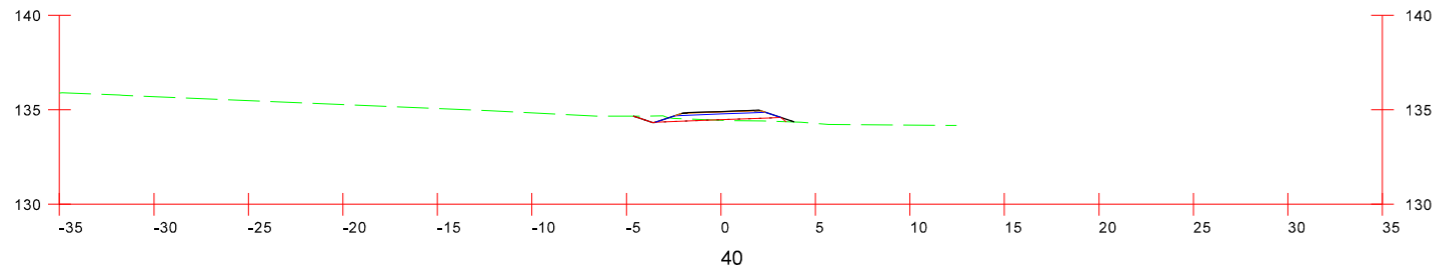
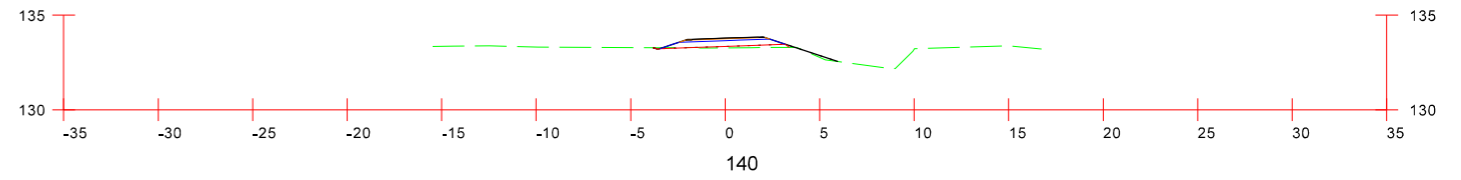
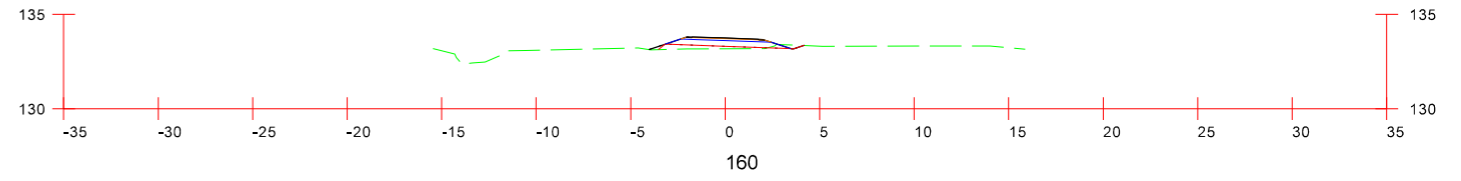
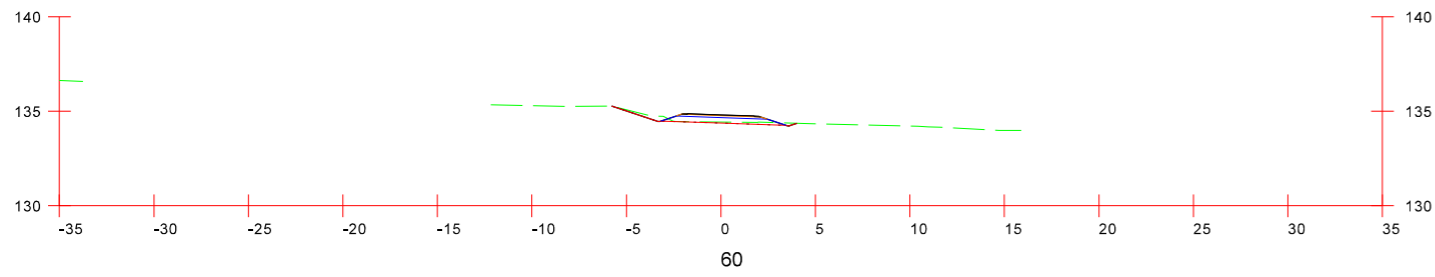
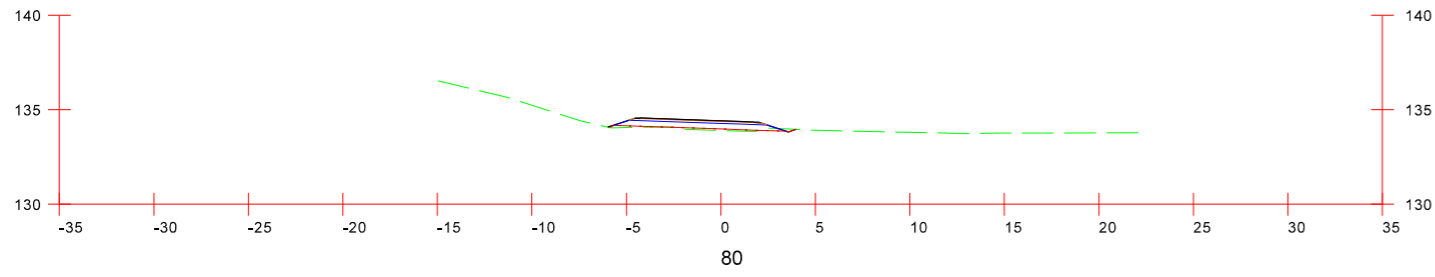


Landmælingar: Vegagerðin
 Hnitakerfi: ISN93 Hæðarkerfi: Landshæðarnet
 Loftmyndataka og myndmæling: Loftmyndir ehf.
 Flughæð: 3000m Móskestærð: 10x10m.
 Kortagerð: Vegagerðin

Mælikvæði	Hannað oh
1:400	Teiknað -
Blaðstærð A3	Yfirfarð -
	Samþykkt -

Dettifossvegur
 Vegagerð í Vesturdal
 Þversnið
 Vegur í Vesturdal

Dags.	2021
Útboðsnr.	-
Vegnr.	862
Hönnunarsög	Ver
Tekn. nr.	4-1
Utg.	-

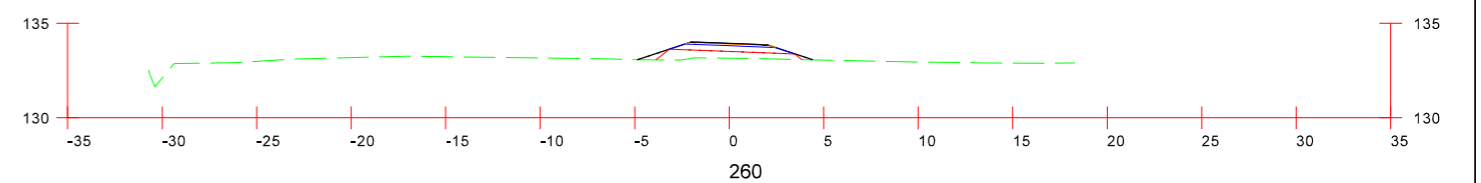
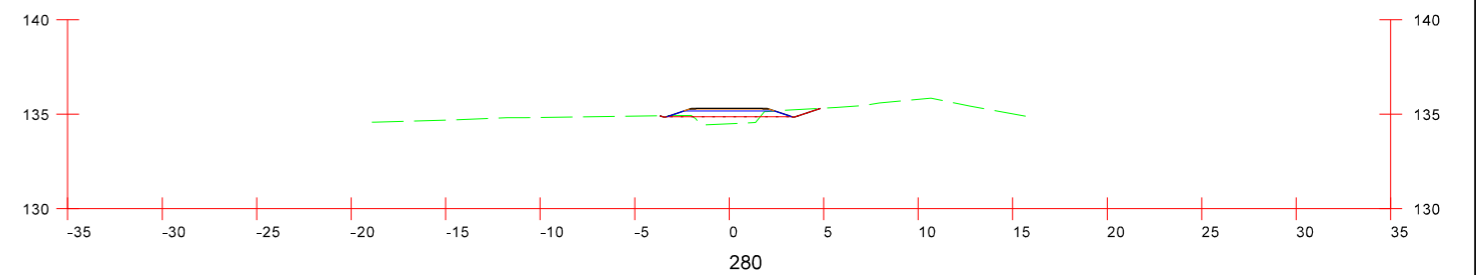
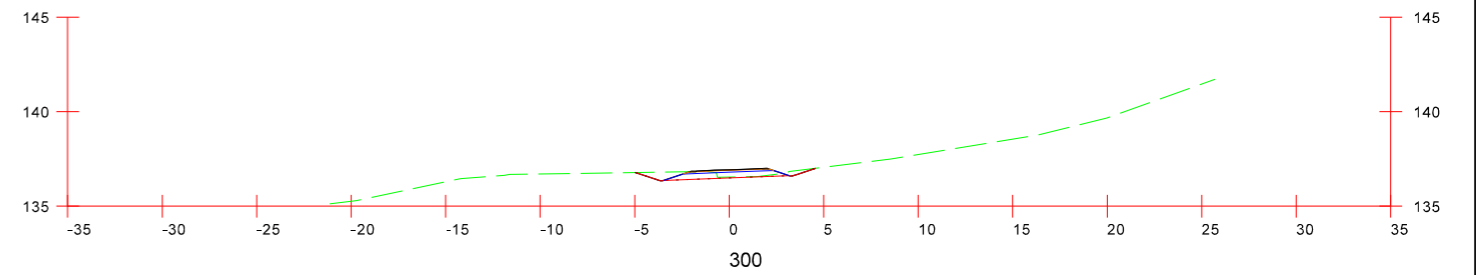
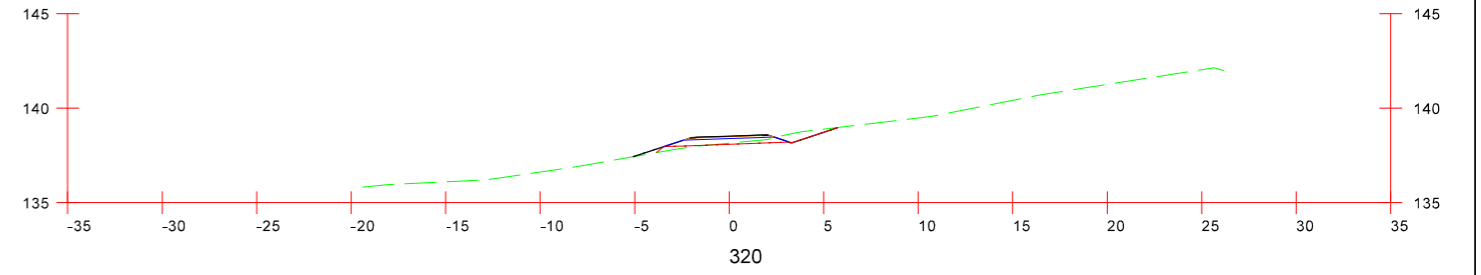
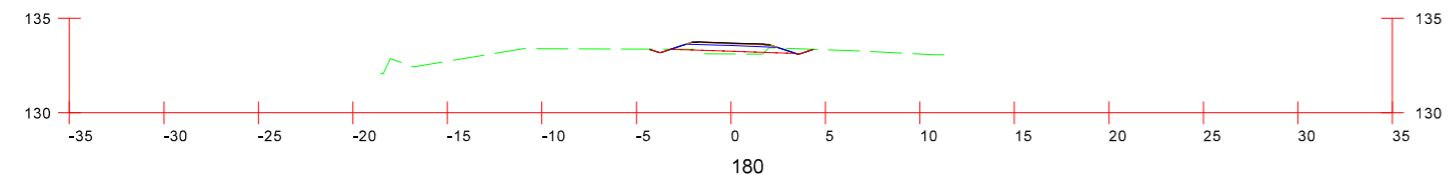
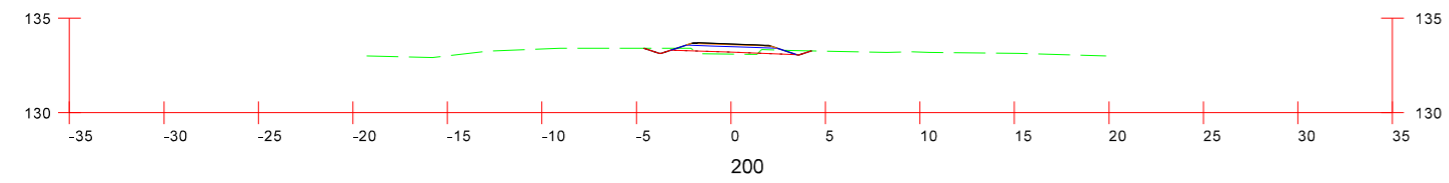
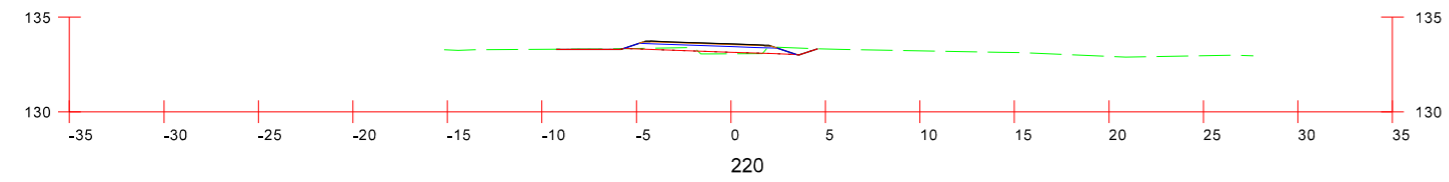
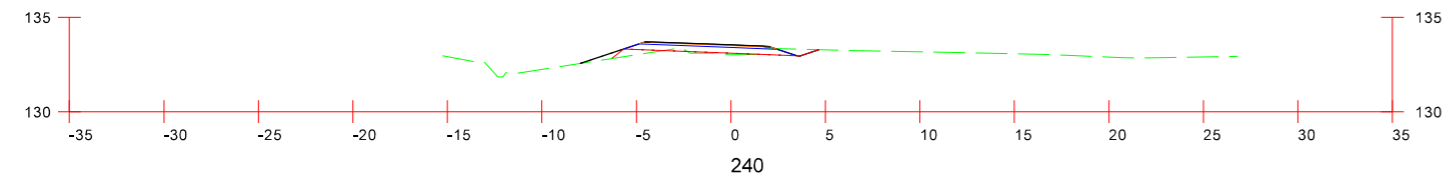


Landmælingar: Vegagerðin
 Hnitakerfi: ISN93 Hæðarkerfi: Landshæðarnet
 Loftmyndataka og myndmæling: Loftmyndir ehf.
 Flughæð: 3000m Móskestærð: 10x10m.
 Kortagerð: Vegagerðin

 Vegagerðin	
Mælikvæði	Hannað oh
1:400	Teiknað -
	Yfirfarð -
Blaðstærð A3	Samþykkt -

Dettifossvegur
Vegagerð í Vesturdal
 Þversnið
 Vegur í Vesturdal

Dags.	2021
Útbodsnr.	-
Vegnr.	862
Hönnunarsg.	Ver
Teikn. nr.	4-2
Útg.	-

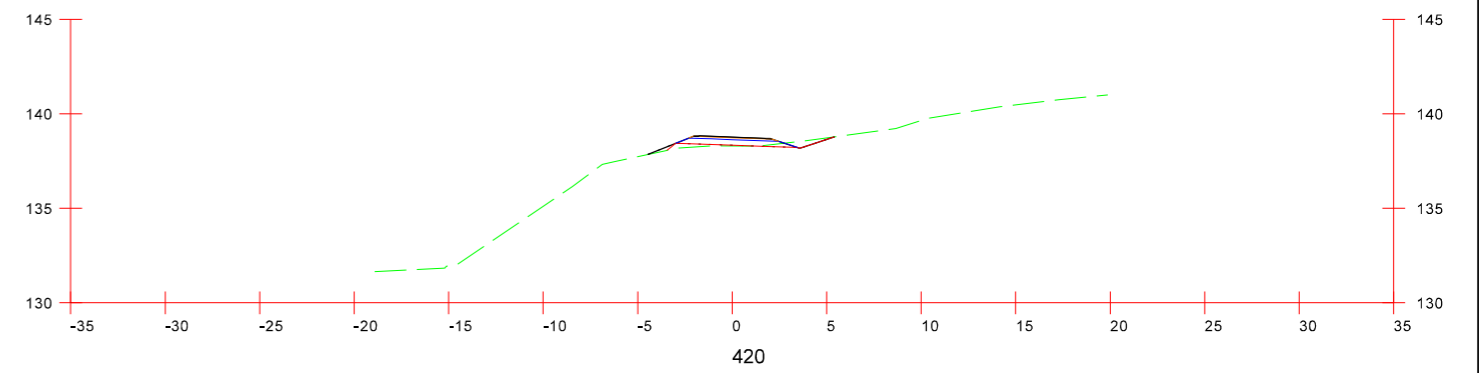
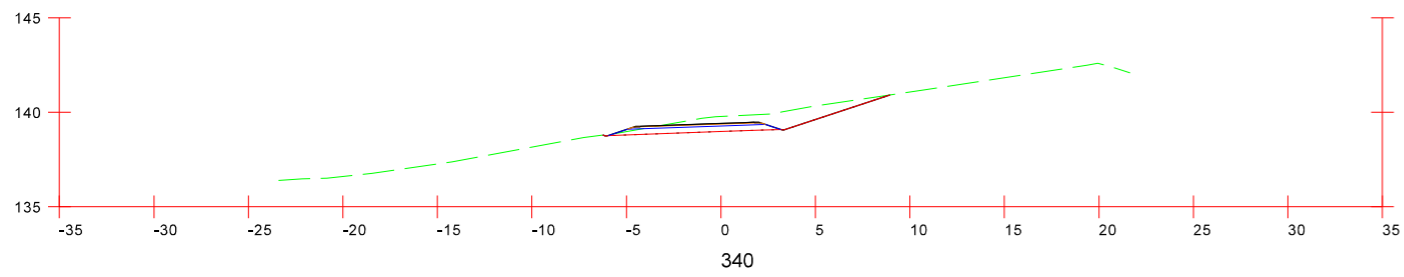
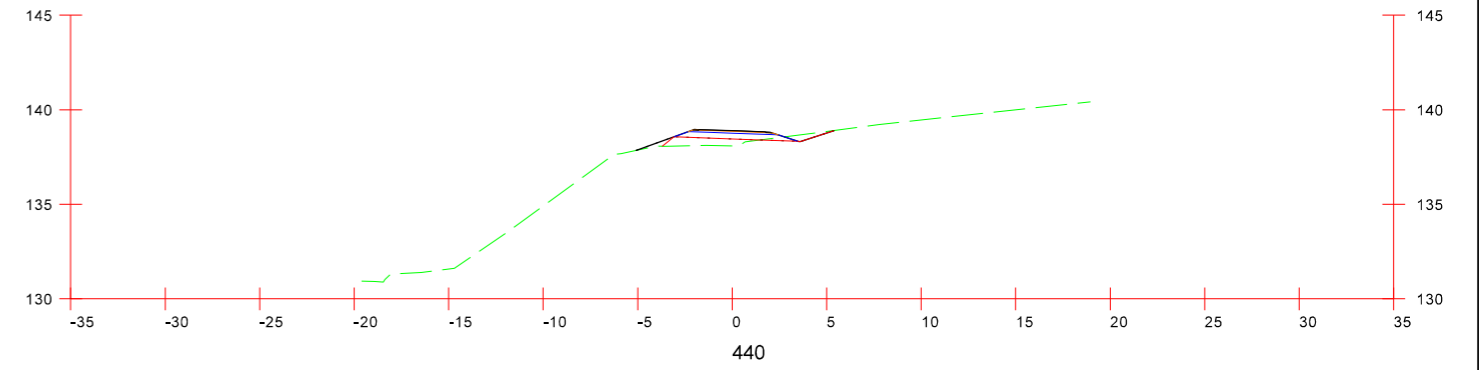
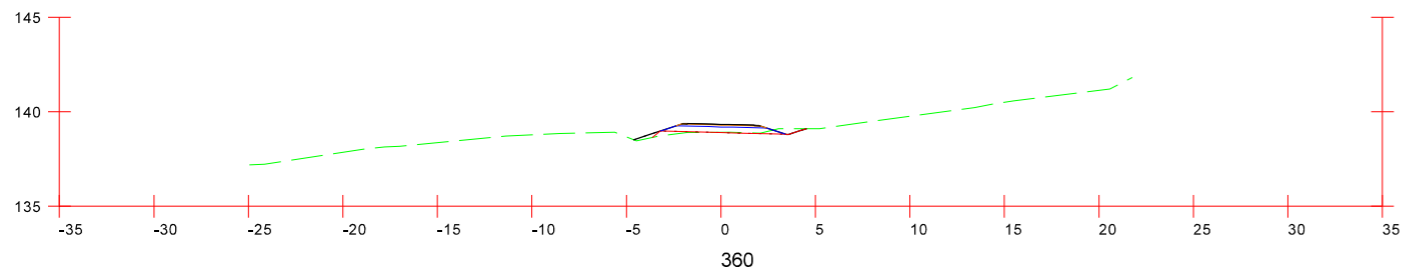
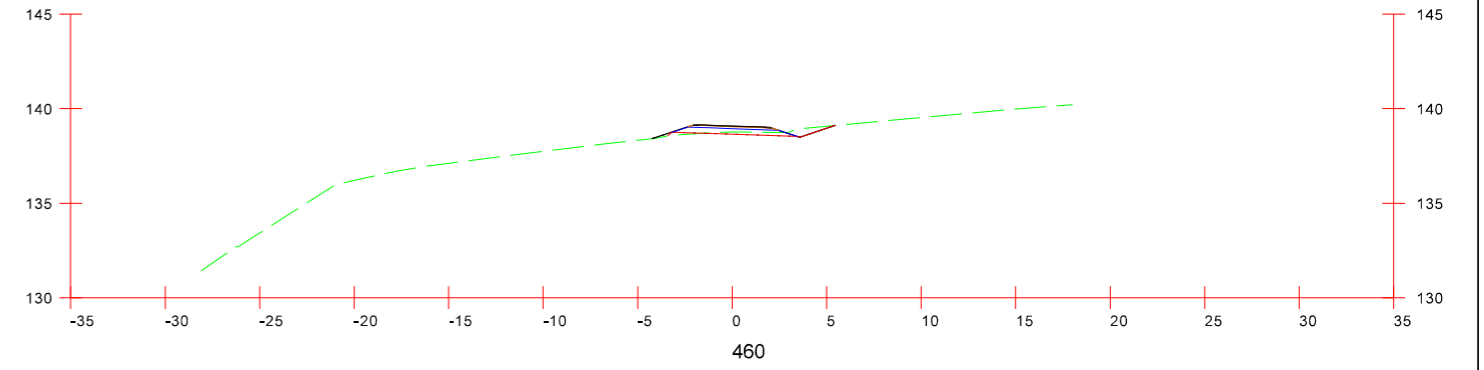
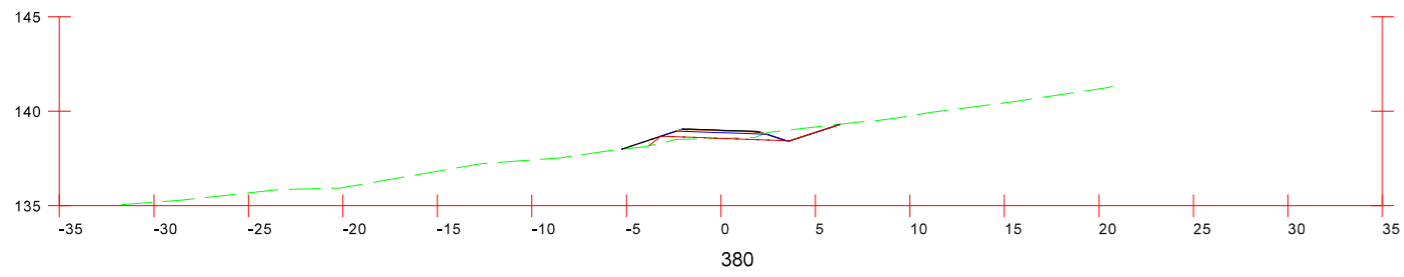
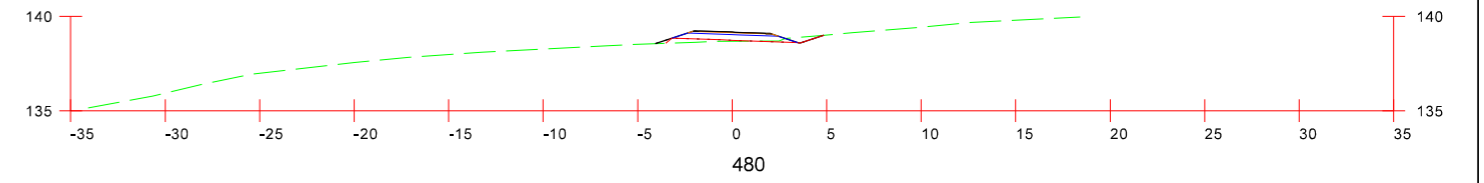
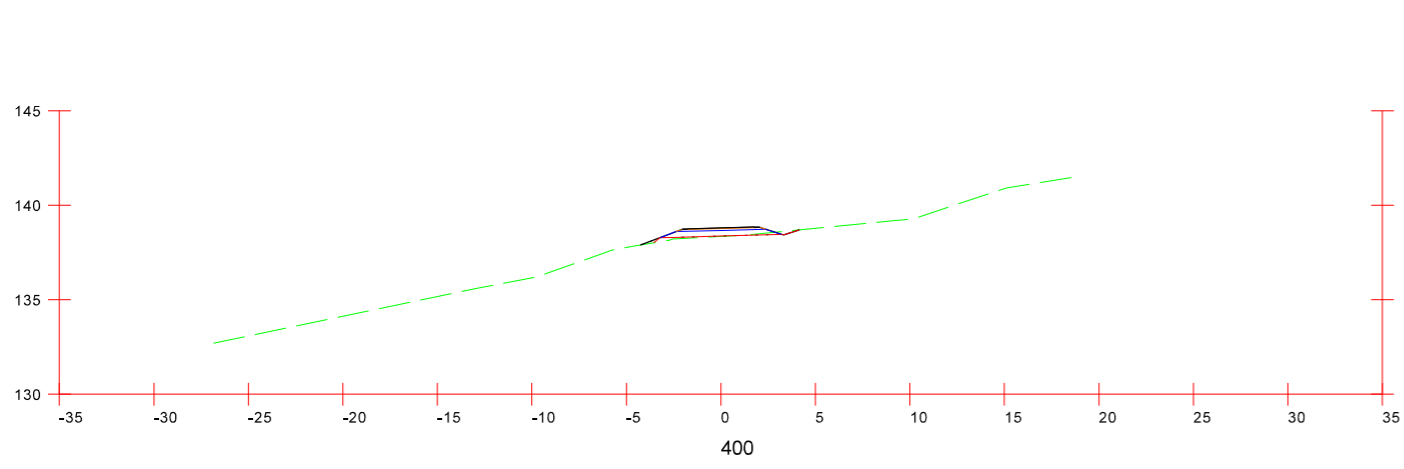


Landmælingar: Vegagerðin
 Hnitakerfi: ISN93 Hæðarkerfi: Landshæðarnet
 Loftmyndataka og myndmæling: Loftmyndir ehf.
 Flughæð: 3000m Móskaustærð: 10x10m.
 Kortagerð: Vegagerðin

Vegagerðin	
Mælikvæði	Hannað oh
1:400	Teiknað -
Blaðstærð A3	Yfirfarð -
	Samþykkt -

Dettifossvegur
 Vegagerð í Vesturdal
 Þversnið
 Vegur í Vesturdal

Dags.	2021
Útböðsnr.	-
Vegnr.	862
Hönnunarsg.	Ver
Teikn. nr.	4-3
Útg.	-

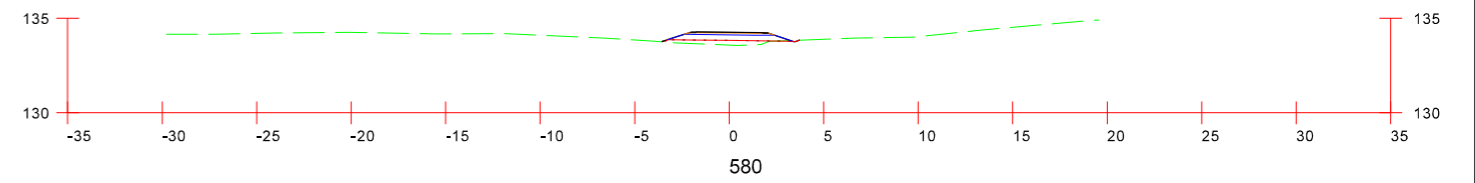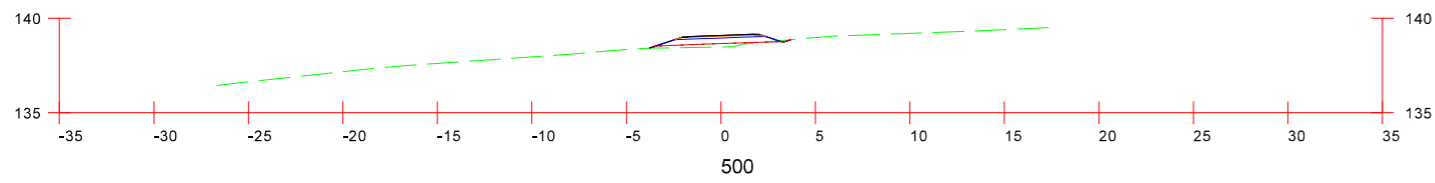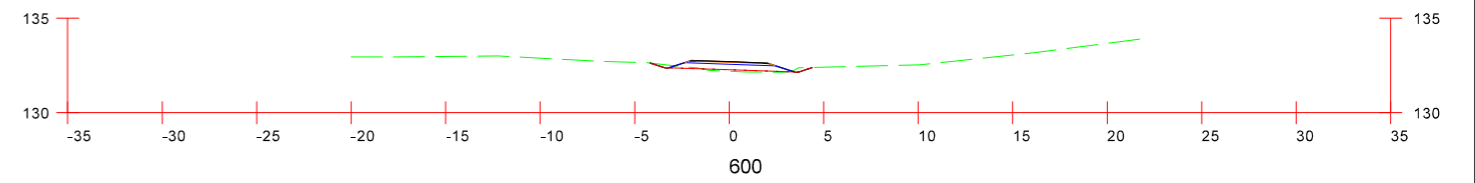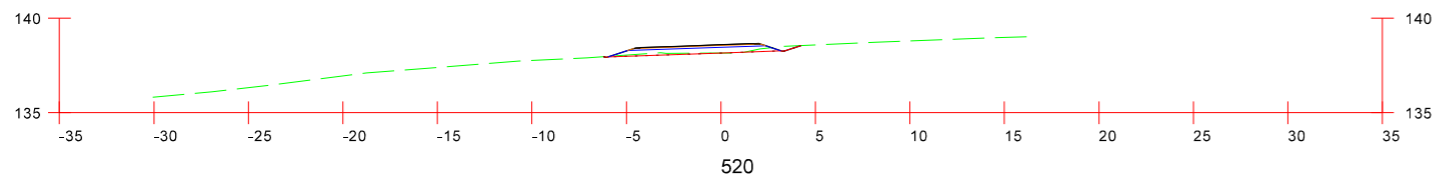
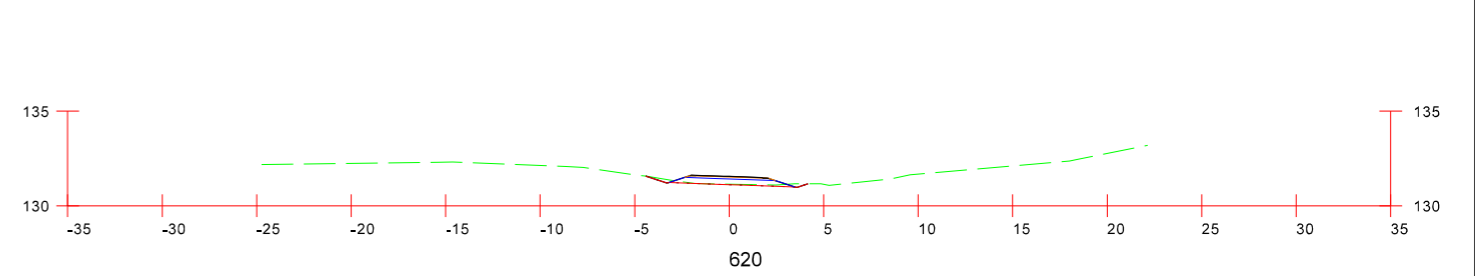
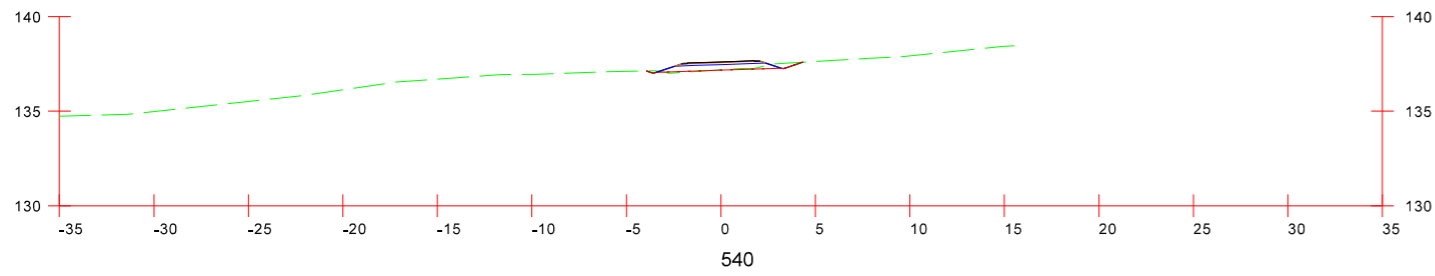
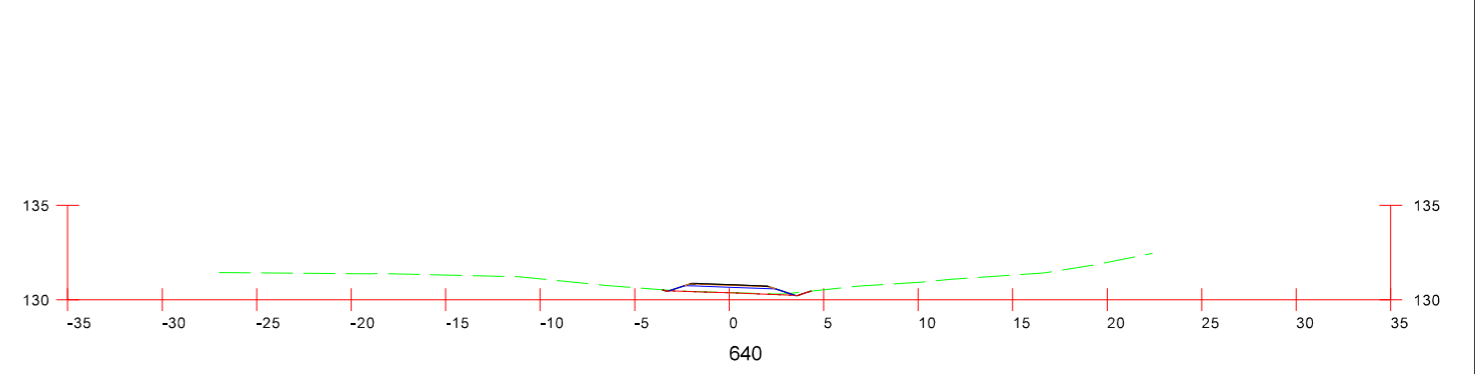
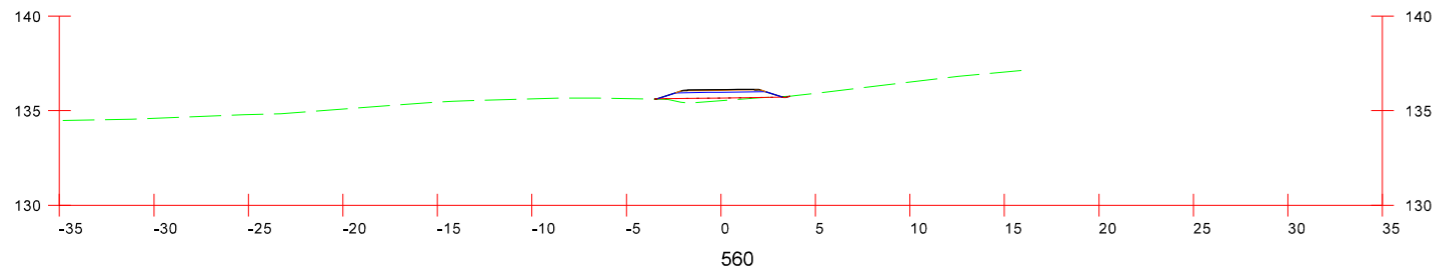


Landmælingar: Vegagerðin
 Hnitakerfi: ISN93 Hæðarkerfi: Landshæðarnet
 Loftmyndataka og myndmæling: Loftmyndir ehf.
 Flughæð: 3000m Mósksvæðar: 10x10m.
 Kortagerð: Vegagerðin

 Vegagerðin	
Mælikvæði	Hannað oh
1:400	Teiknað -
	Yfirfarð -
Blaðstærð A3	Sambýkt -

Dettifossvegur
Vegagerð í Vesturdal
 Þversnið
 Vegur í Vesturdal

Dags.	2021
Útboðsnr.	-
Vegn.	862
Hönnunarsög	Ver
Teikn. nr.	4-4
Útg.	-

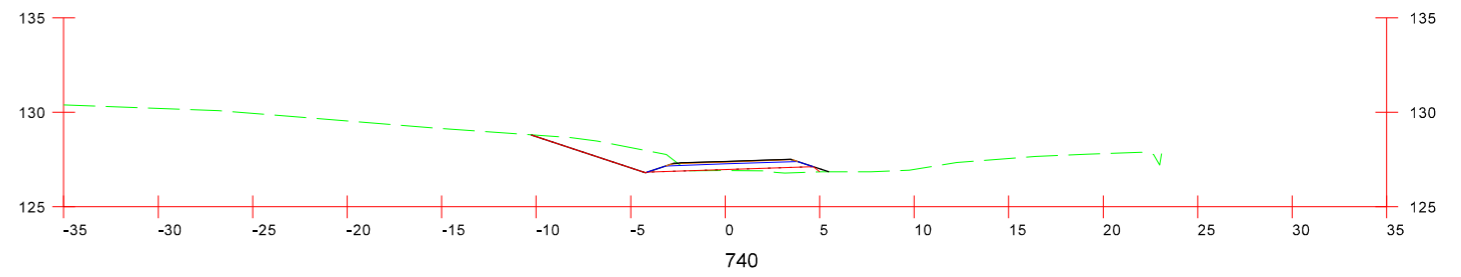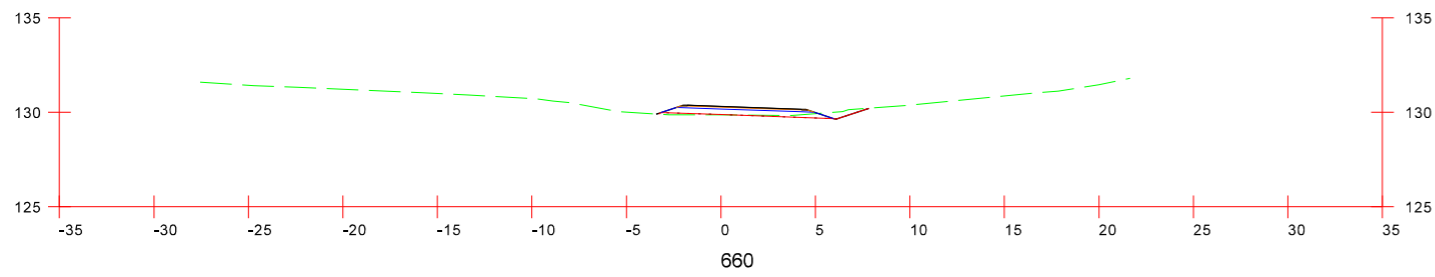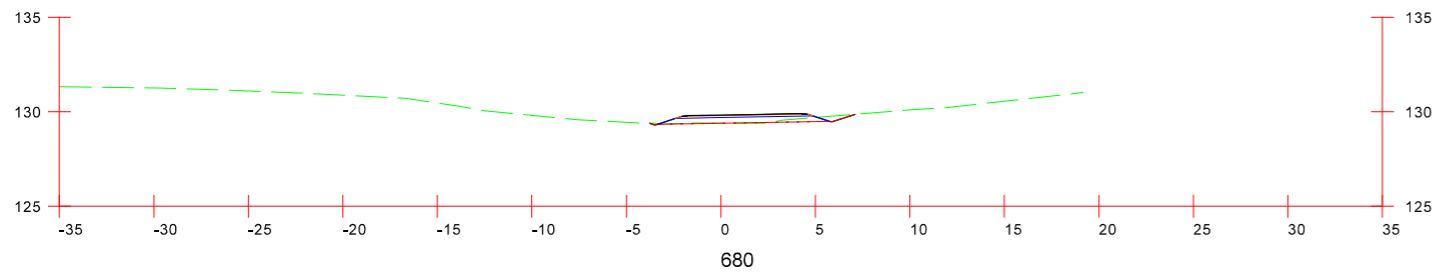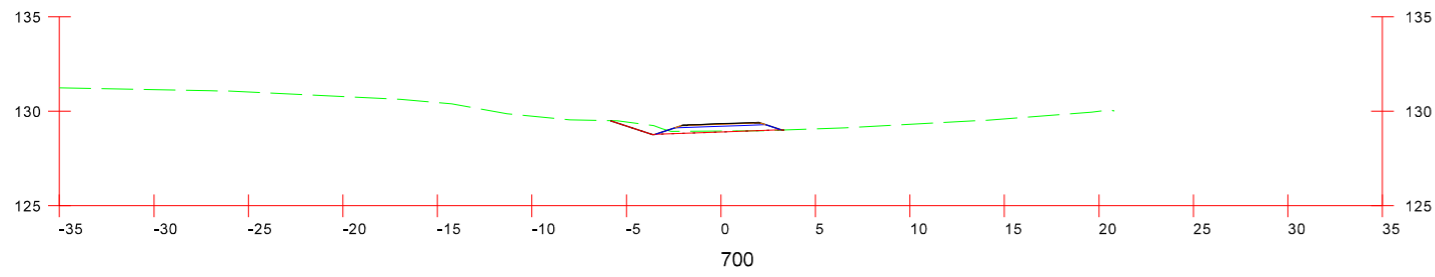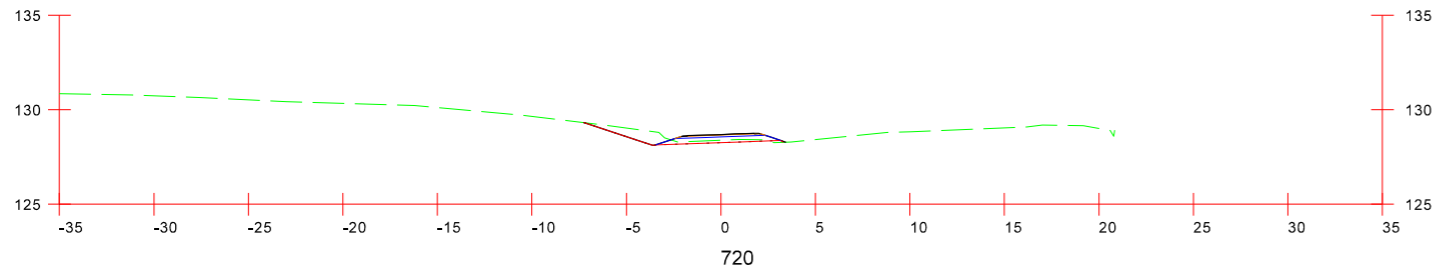

Landmælingar: Vegagerðin
 Hnitakerfi: ISN93 Hæðarkerfi: Landshæðarnet
 Loftmyndataka og myndmæling: Loftmyndir ehf.
 Flughæð: 3000m Móskestærð: 10x10m.
 Kortagerð: Vegagerðin

 Vegagerðin	
Mælikvæði	Hannað oh
1:400	Teiknað -
	Yfirfarð -
Blaðstærð A3	Samþykkt -

Dettifossvegur
 Vegagerð í Vesturdal

Þversnið
 Vegur í Vesturdal

Dags.	2021
Útboðsnr.	-
Vegnr.	862
Hönnunarsög	Ver
Teikn. nr.	4-5
Útg.	-



Landmælingar: Vegagerðin
 Hnitakerfi: ISN93 Hæðarkerfi: Landshæðarnet
 Loftmyndataka og myndmæling: Loftmyndir ehf.
 Flughæð: 3000m Móskestærð: 10x10m.
 Kortagerð: Vegagerðin

 Vegagerðin		Dettifossvegur Vegagerð í vesturdal		Dags- Útbodsnr.	2021 -
Mælikvæði	Hannað	OH	Grunnmynd Plan við Hjóðakletta	Vegnr.	862
1:500	Teiknað	OH		Hönnunarsög	Ver
Blaðstærð	Yfirfarð	-	Teikn. nr.	Útg.	05
A3	Samþykkt	-			-