




Útlitsmynd Suður 1:100

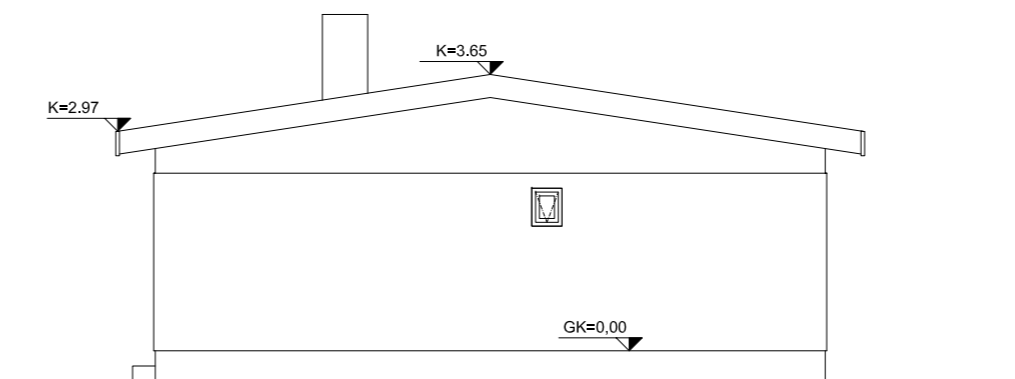


Útlitsmynd Austur 1:100

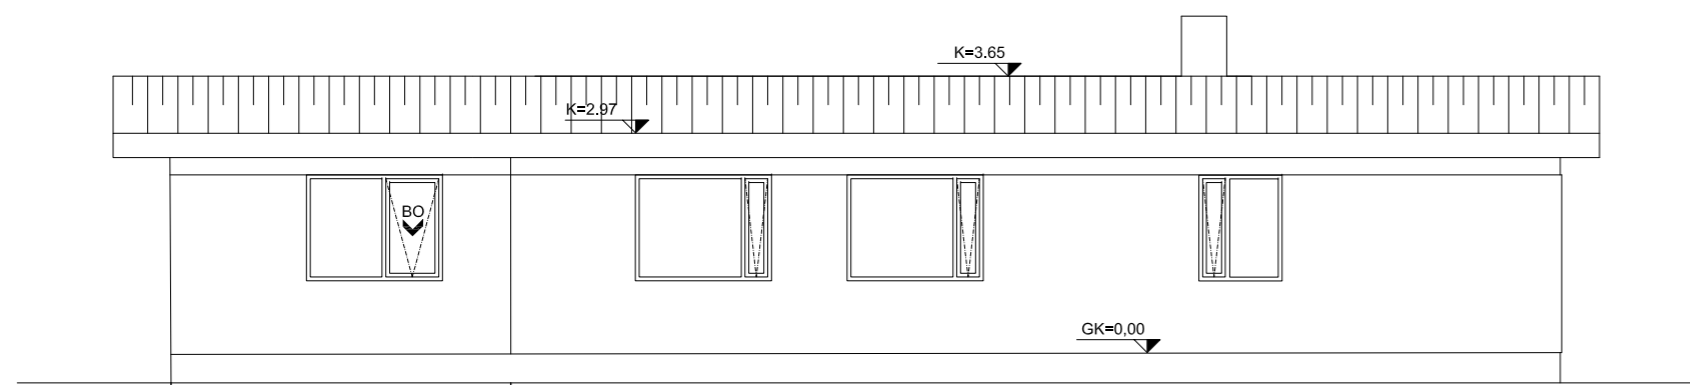


Útlitsmynd Norður 1:100

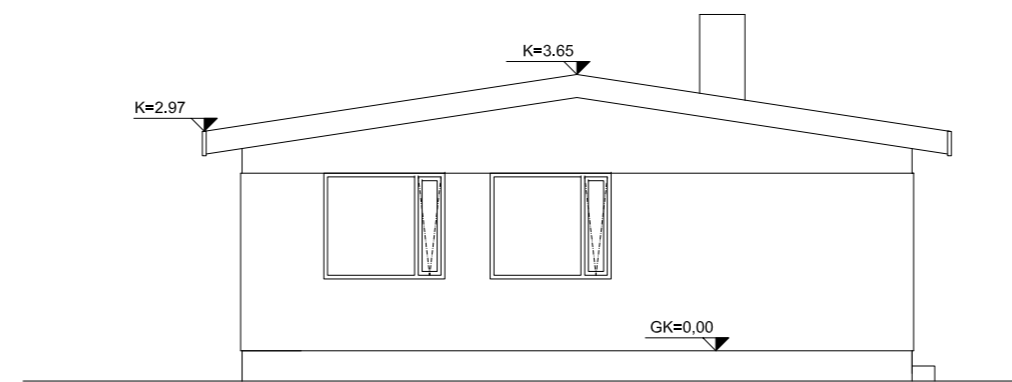

Útlitsmynd Vestur 1:100

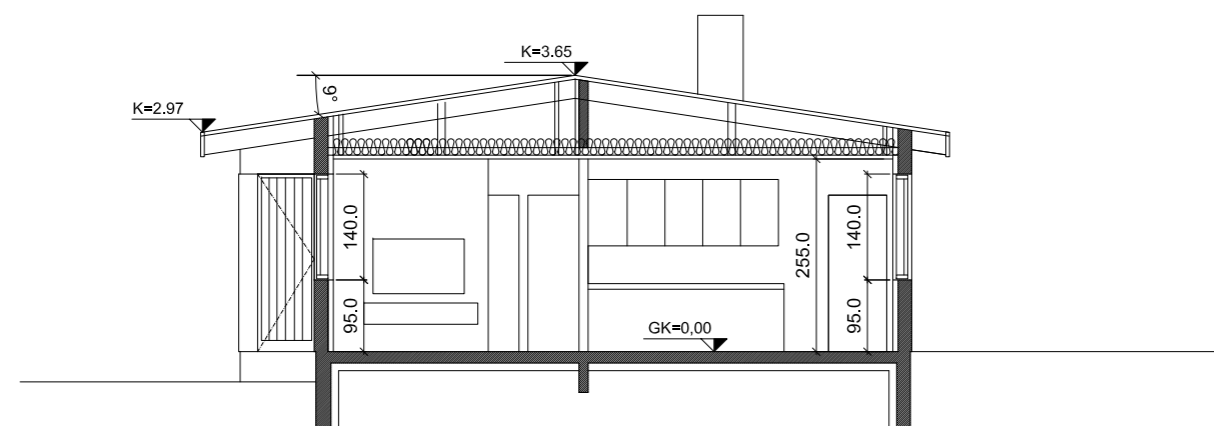

Snið A-A 1:100

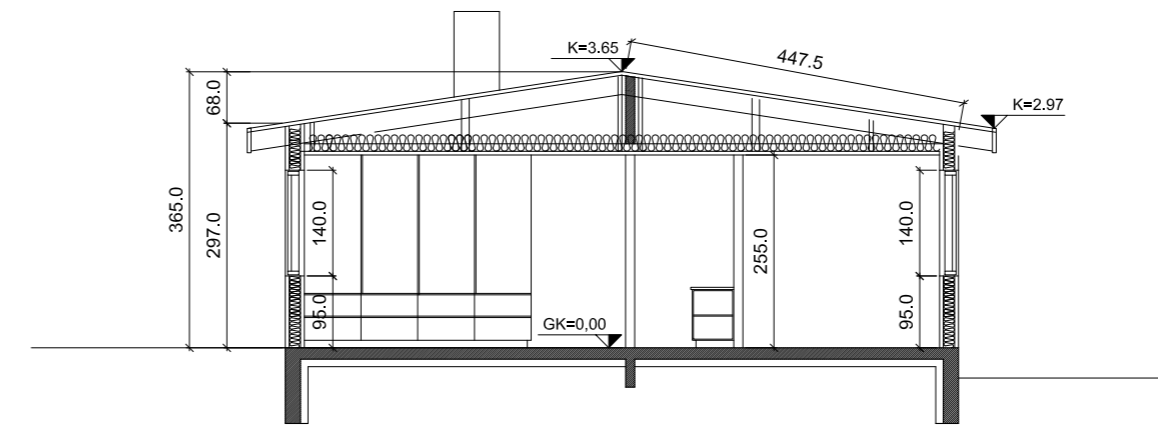

Snið B-B 1:100