



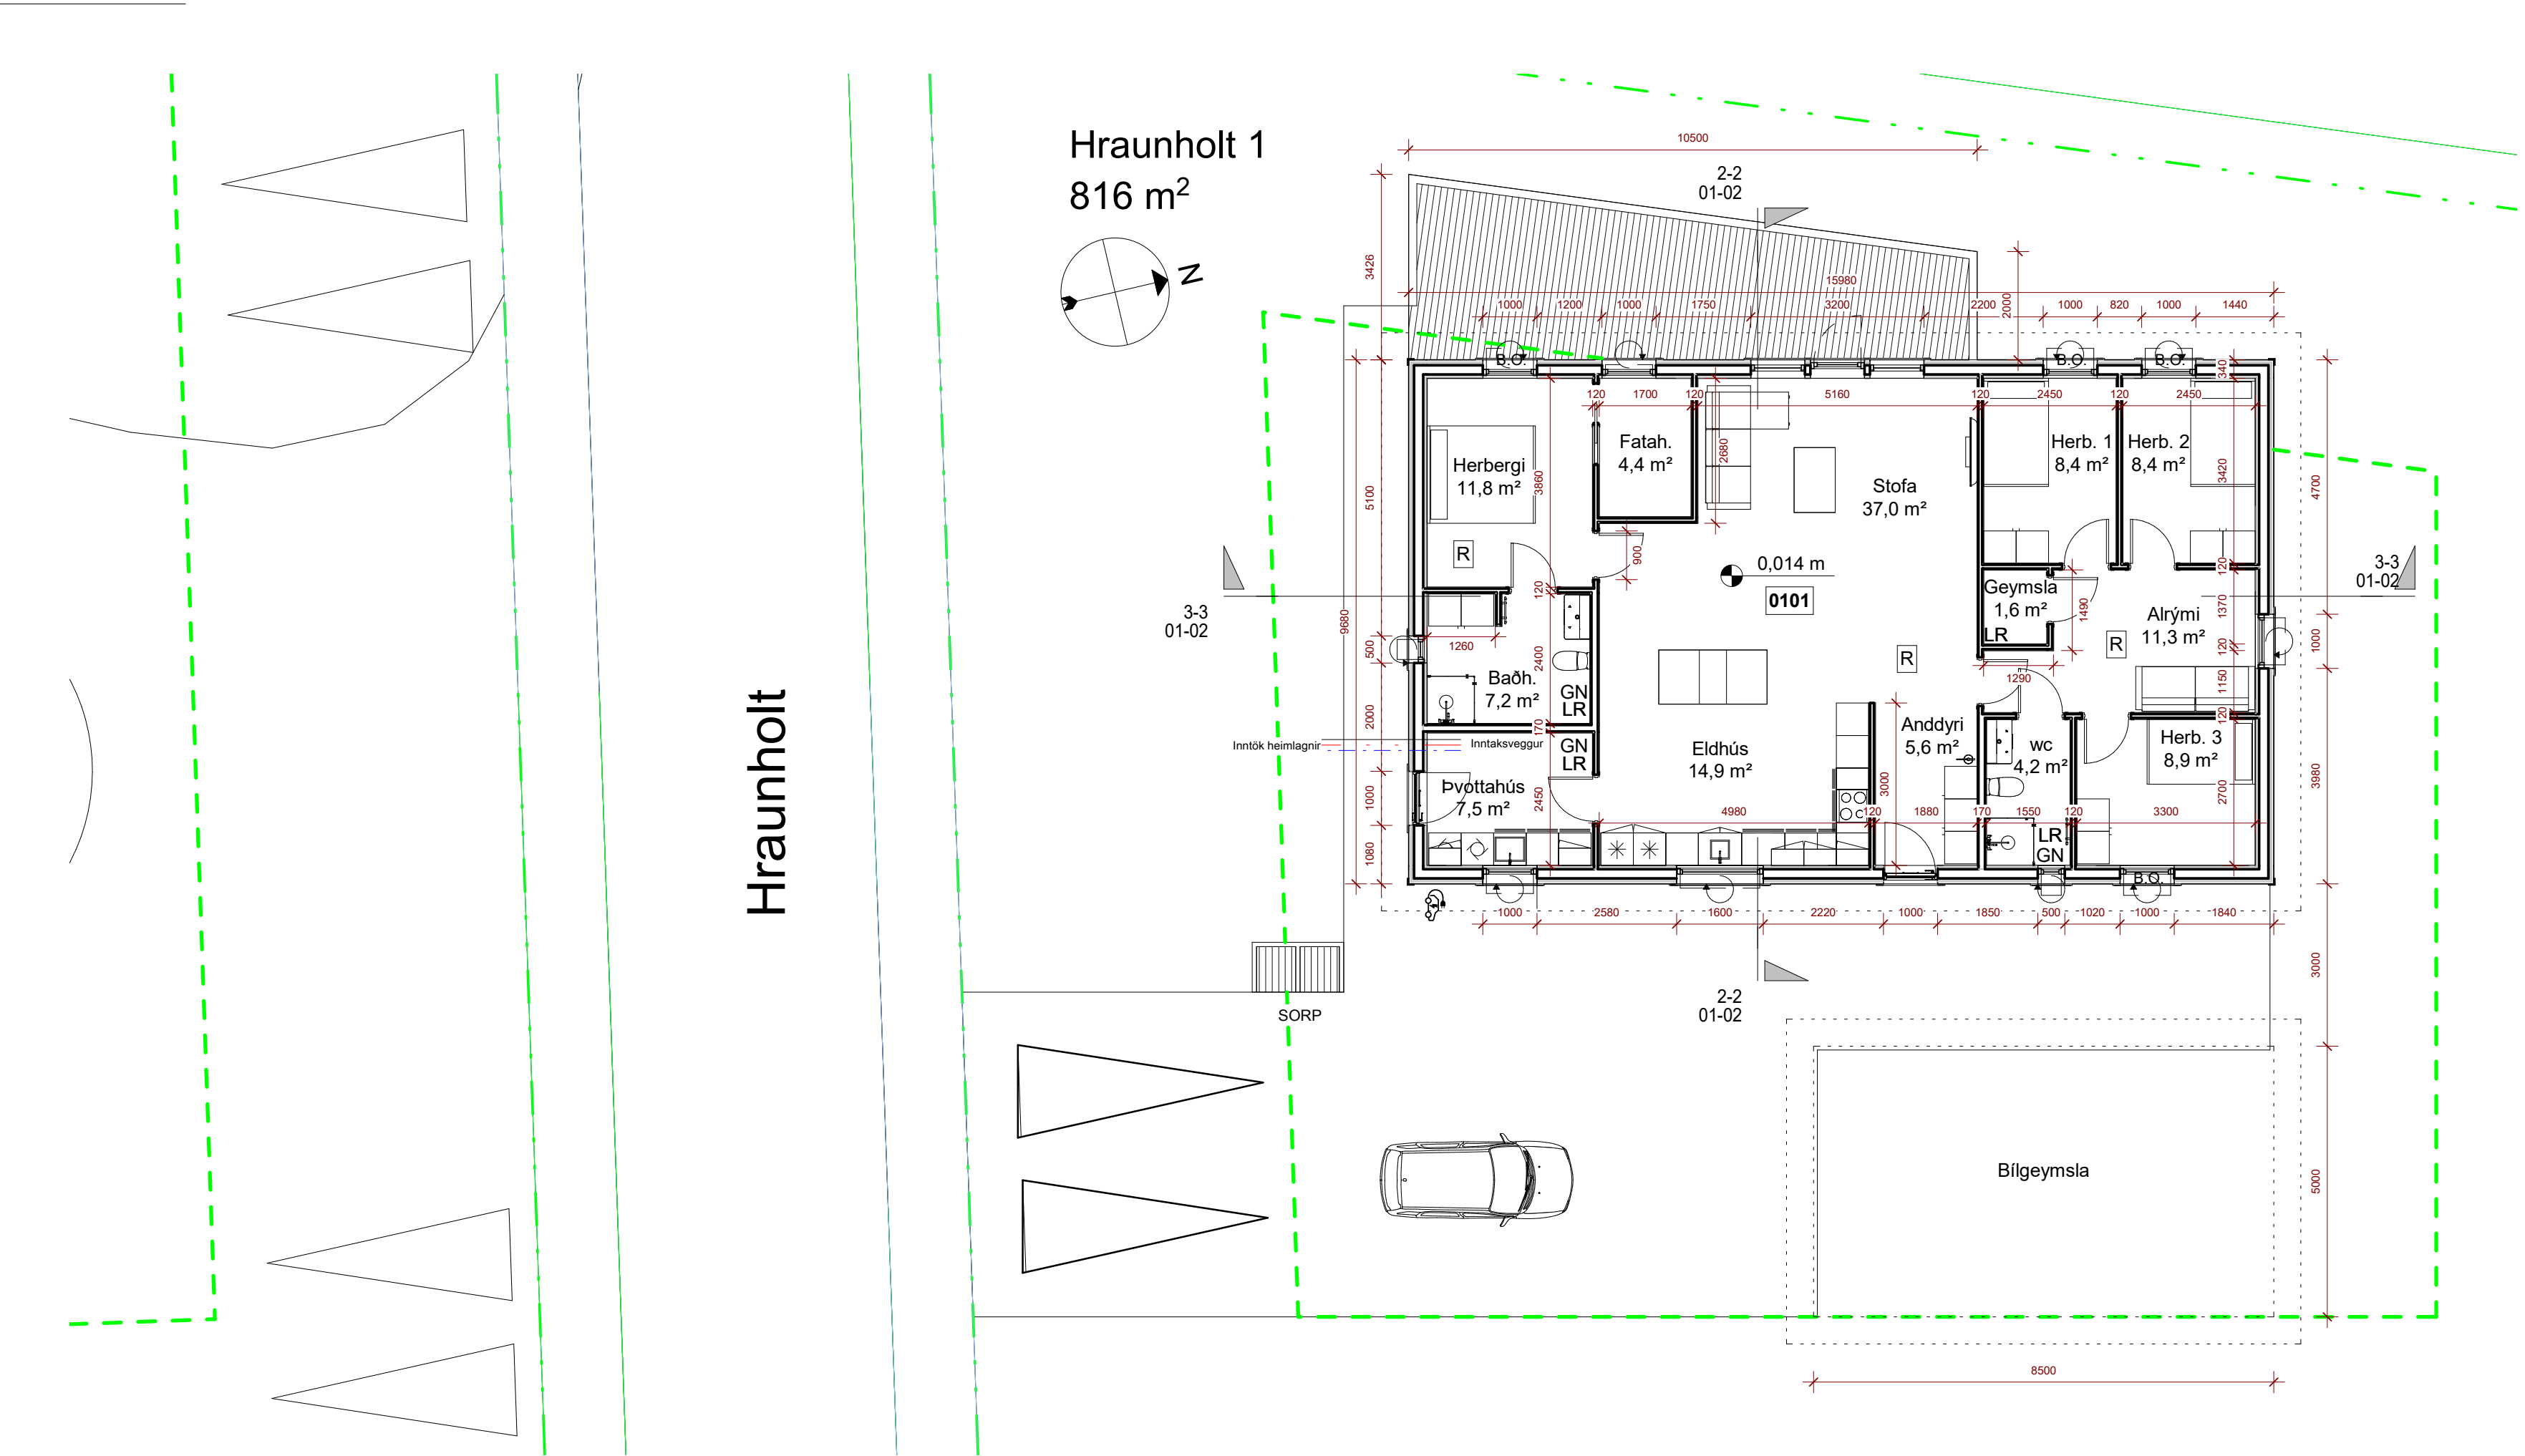


Grunnmynd

mkv: 1 : 100

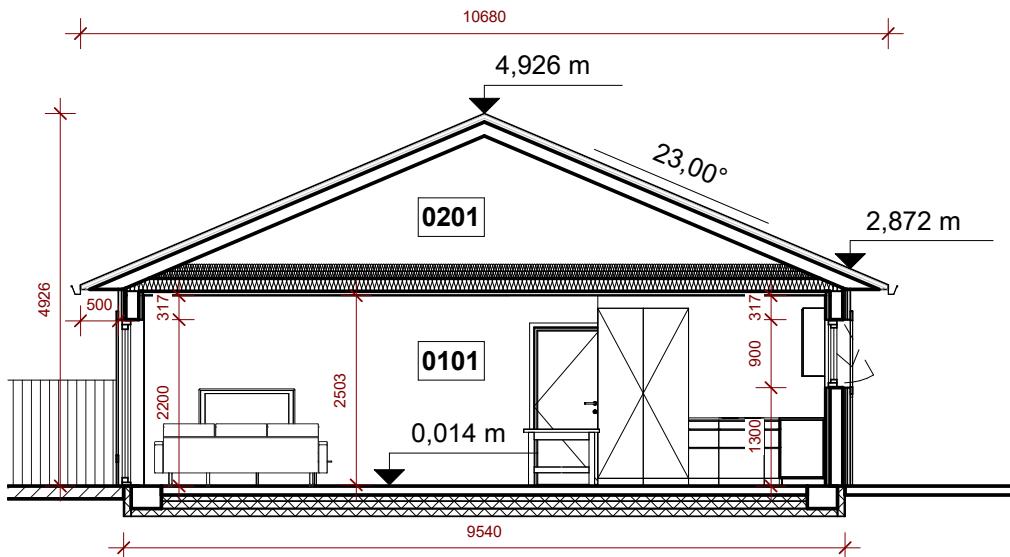

Íbúðarhús Þversnið

mkv: 1 : 100

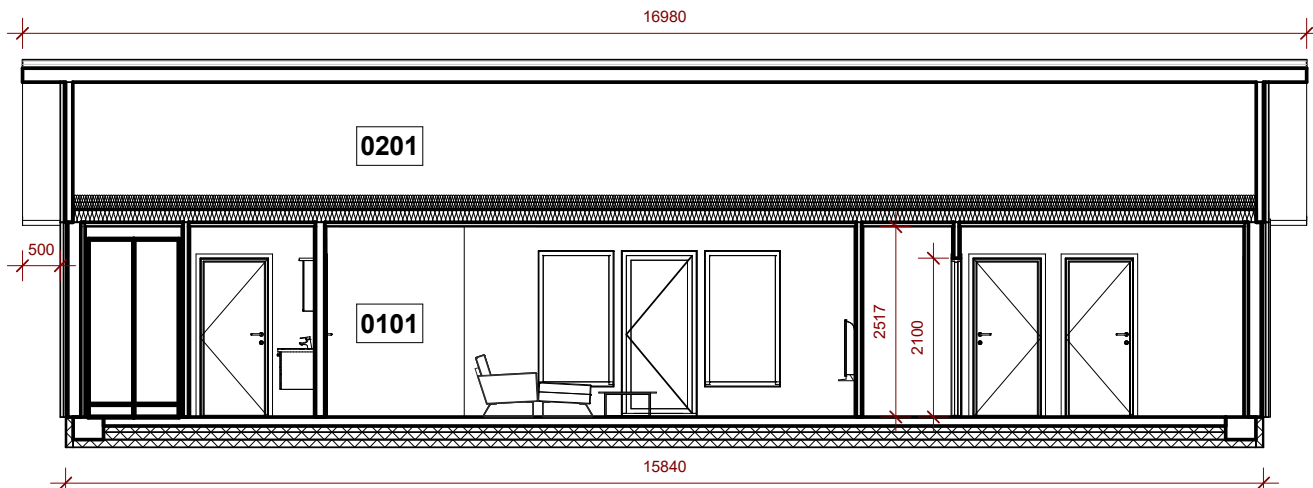

Íbúðarhús Langsnið

mkv: 1 : 100

- HP Heitur pottur
- B.O. Björgunarop
- Útmerki
- GN Gólfniðurfall
- Staðsetning slökkvitækja
- R Reykskynjari
- LR Loftræsting
- NF Niðurfallsrör
- Brunalokanir
- K:10.0 Hæðarkóði í metrum
- Bílhleðsla
- Snúningsgluggi

Útg. Dags. Breyting Br.af.

Gata: **Hraunholt 1** **BELKOD**

Staður: 640, Húsavík Verknúmer: 21.59

Landnúmer: L225297 Staðgreinir: 6100-1-

Grunnmynd og Snið

Teiknað af: RGS Mælikvarði: 1 : 100
Yfirfarið af: YRK Dagsetning: 2021-12-28

Hönnuður:

Hönnunarstjóri:


Myvatn ehf. Yngvi Ragnar Kristjánsson, tæknifræðingur
tel: +354 897 4164
Netfang: yngvi@myvatn.is
kt. 070870-5769


BELKOD Vöðmör 14 - 640 Húsavík / Sími: +354 690 7000
Suðurlandsbraut 30 - 108 Reykjavík / Sími: +354 690 7000
belkod@belkod.is - www.belkod.is

01-02


Númer Útgáfa

HÖNNUÐUR ÁSKILUR SÉR ALLAN RÉTT Á TEIKNINGUM - FJÖLFÖLDUN ER HÁÐ SKRIFLEGU SAMÞYKKI

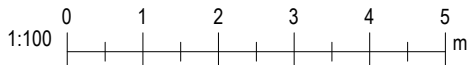


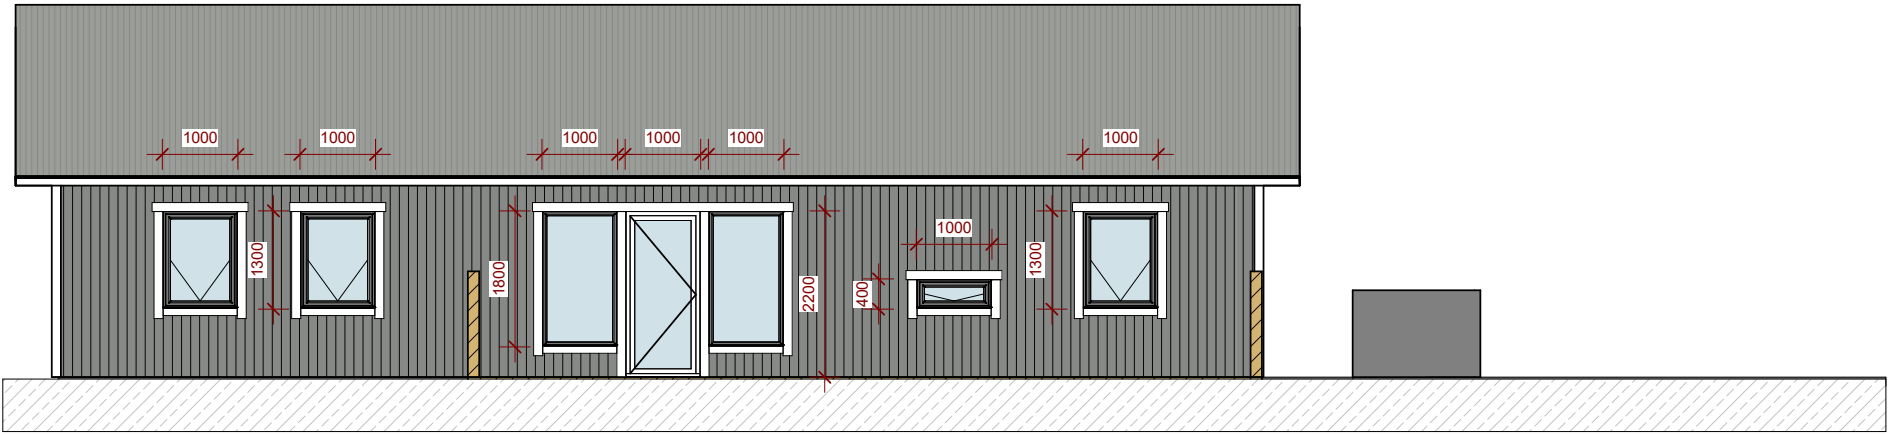


Norður
mkv: 1 : 100

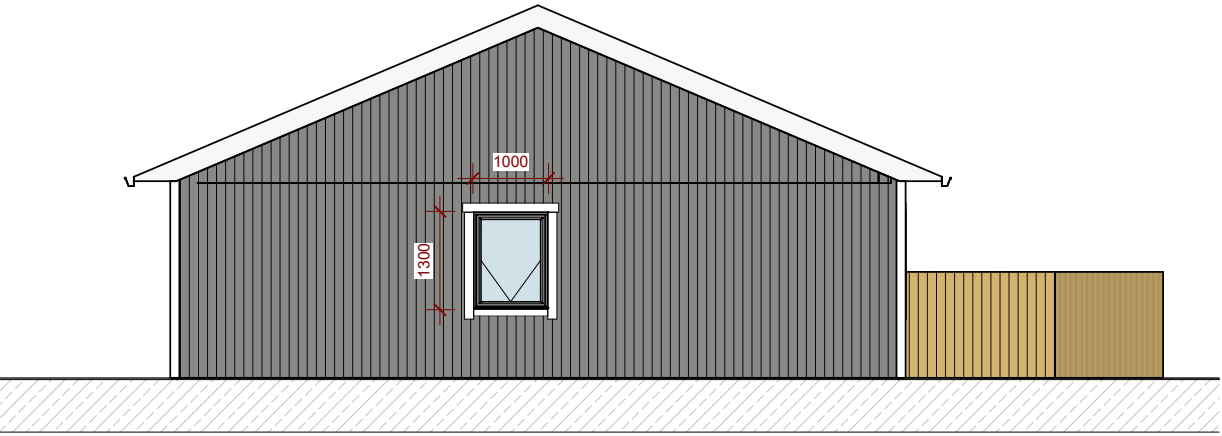

Austur
mkv: 1 : 100

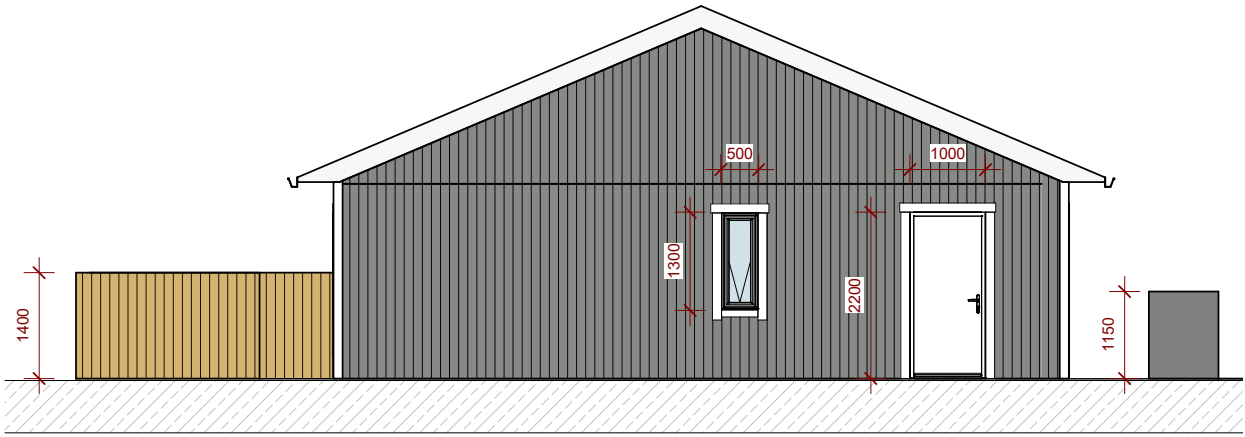

Vestur
mkv: 1 : 100

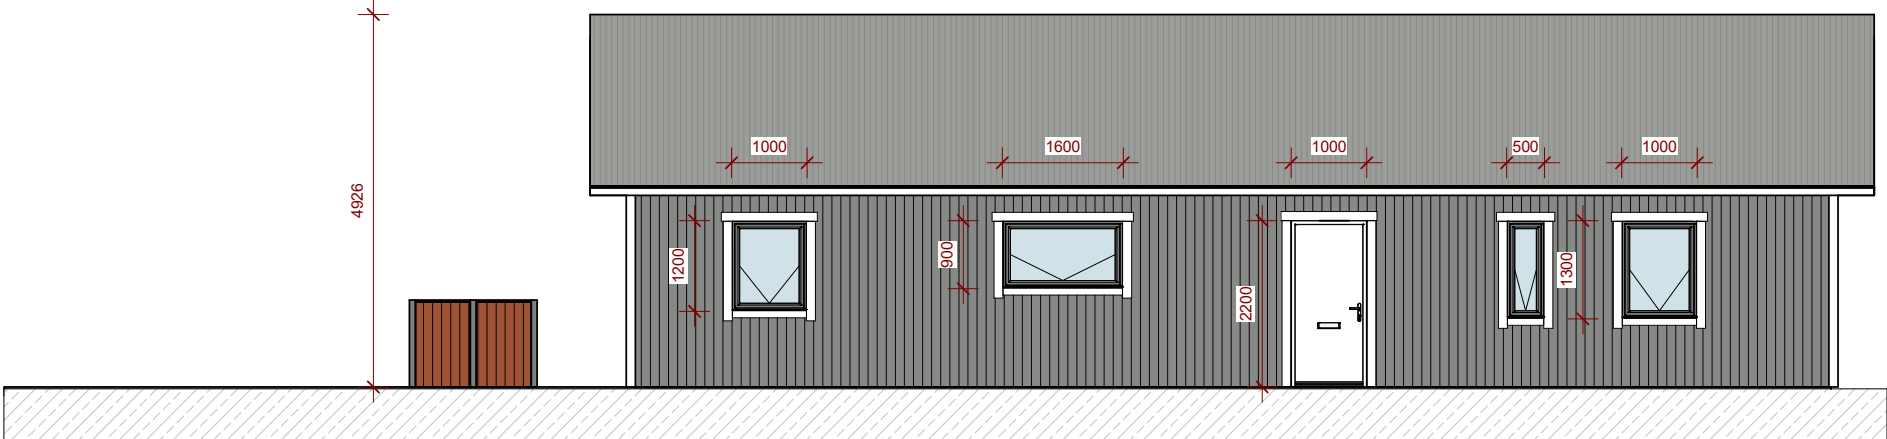

Suður
mkv: 1 : 100

- HP Heitur pottur
- B.O. Björgunarop
- 5 Útmerki
- GN Gólfniðurfall
- ☉ Staðsetning slökkvitækja
- R Reykskynjari
- LR Loftræsting
- NF Niðurfallsrör
- EI-CS30 Brunalokanir
- K:10.0 Hæðarkóði í metrum
- ↺ Bílhleðsla
- ↻ Snúningsgluggi

Útg.	Dags.	Breyting	Br.af:
Gata:			
Hraunholt 1		BELKOD	
Staður:		Verknúmer:	
640, Húsavík		21.59	
Landnúmer:		Staðgreinir:	
L225297		6100-1-	

Snið og útlit

Teiknað af:	RGS	Mælikvarði:	1 : 100
Yfirfarið af:	YRK	Dagsetning:	2021-12-28

Hönnuður:

Hönnunarstjóri:




Yngvi Ragnar Kristjánsson, tæknifræðingur
tel: +354 897 4164
Netfang: yngvi@myvatn.is
kt. 070870-5769

BELKOD
Vöðmör 14 - 640 Húsavík / Sími: +354 690 7000
Suðurlandsbraut 30 - 108 Reykjavík / Sími: +354 690 7000
belkod@belkod.is - www.belkod.is

01-03
Númer

Útgáfa

HÖNNUÐUR ÁSKILUR SÉR ALLAN RÉTT Á TEIKNINGUM - FJÖLFÖLDUN ER HÁÐ SKRIFLEGU SAMÞYKKI

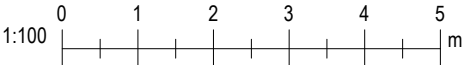

[illegible][illegible]