



DEILISKIPULAG MIÐBÆJARSVÆÐI 7 Á HÚSAVÍK - ÚTGARÐUR OG PÁLSGARÐUR





Gildandi deiliskipulag samþykkt í sveitarstjórn Norðurþings 30.10.2018 sem felt er úr gildi með nýju deiliskipulagi. Mvk. 1:1000

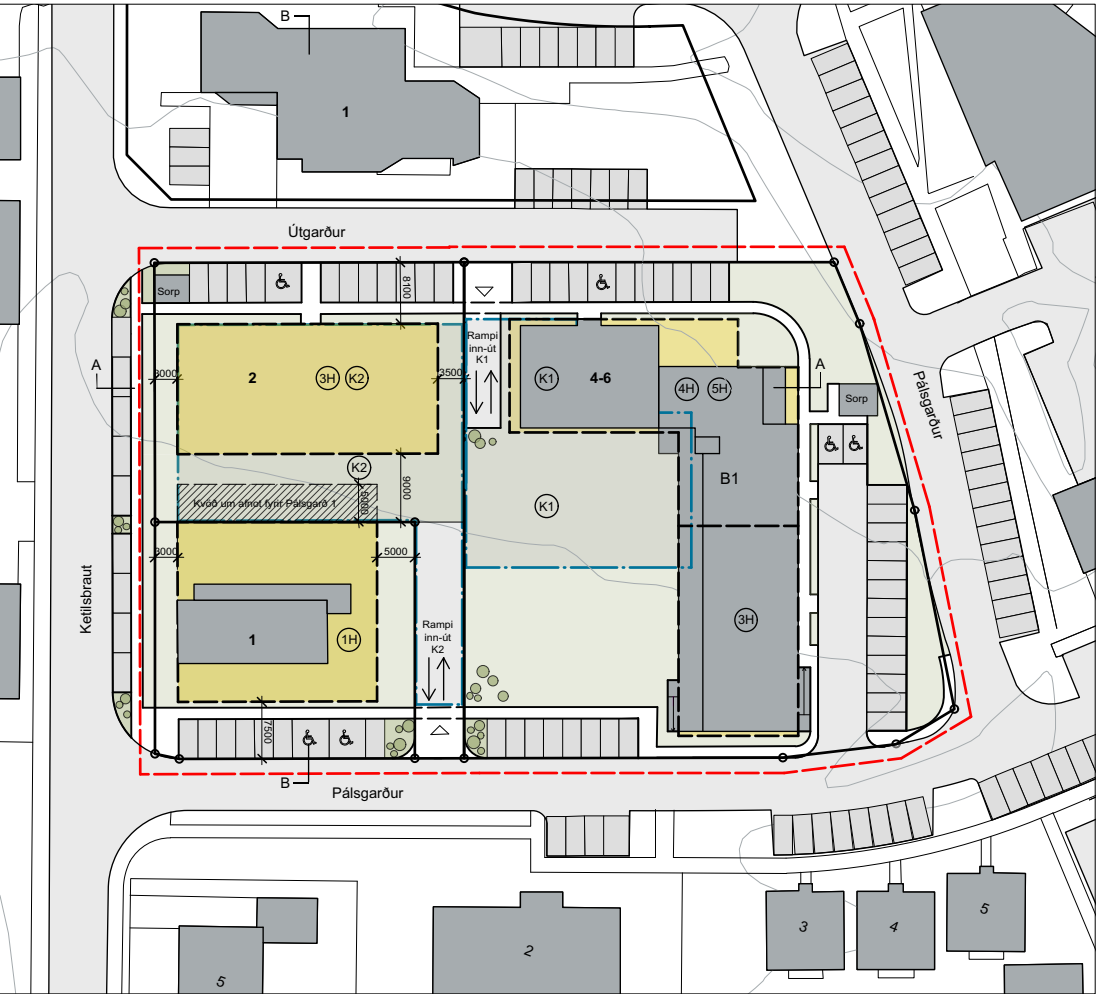


Tillaga að nýju deiliskipulagi. mvk. 1:1000

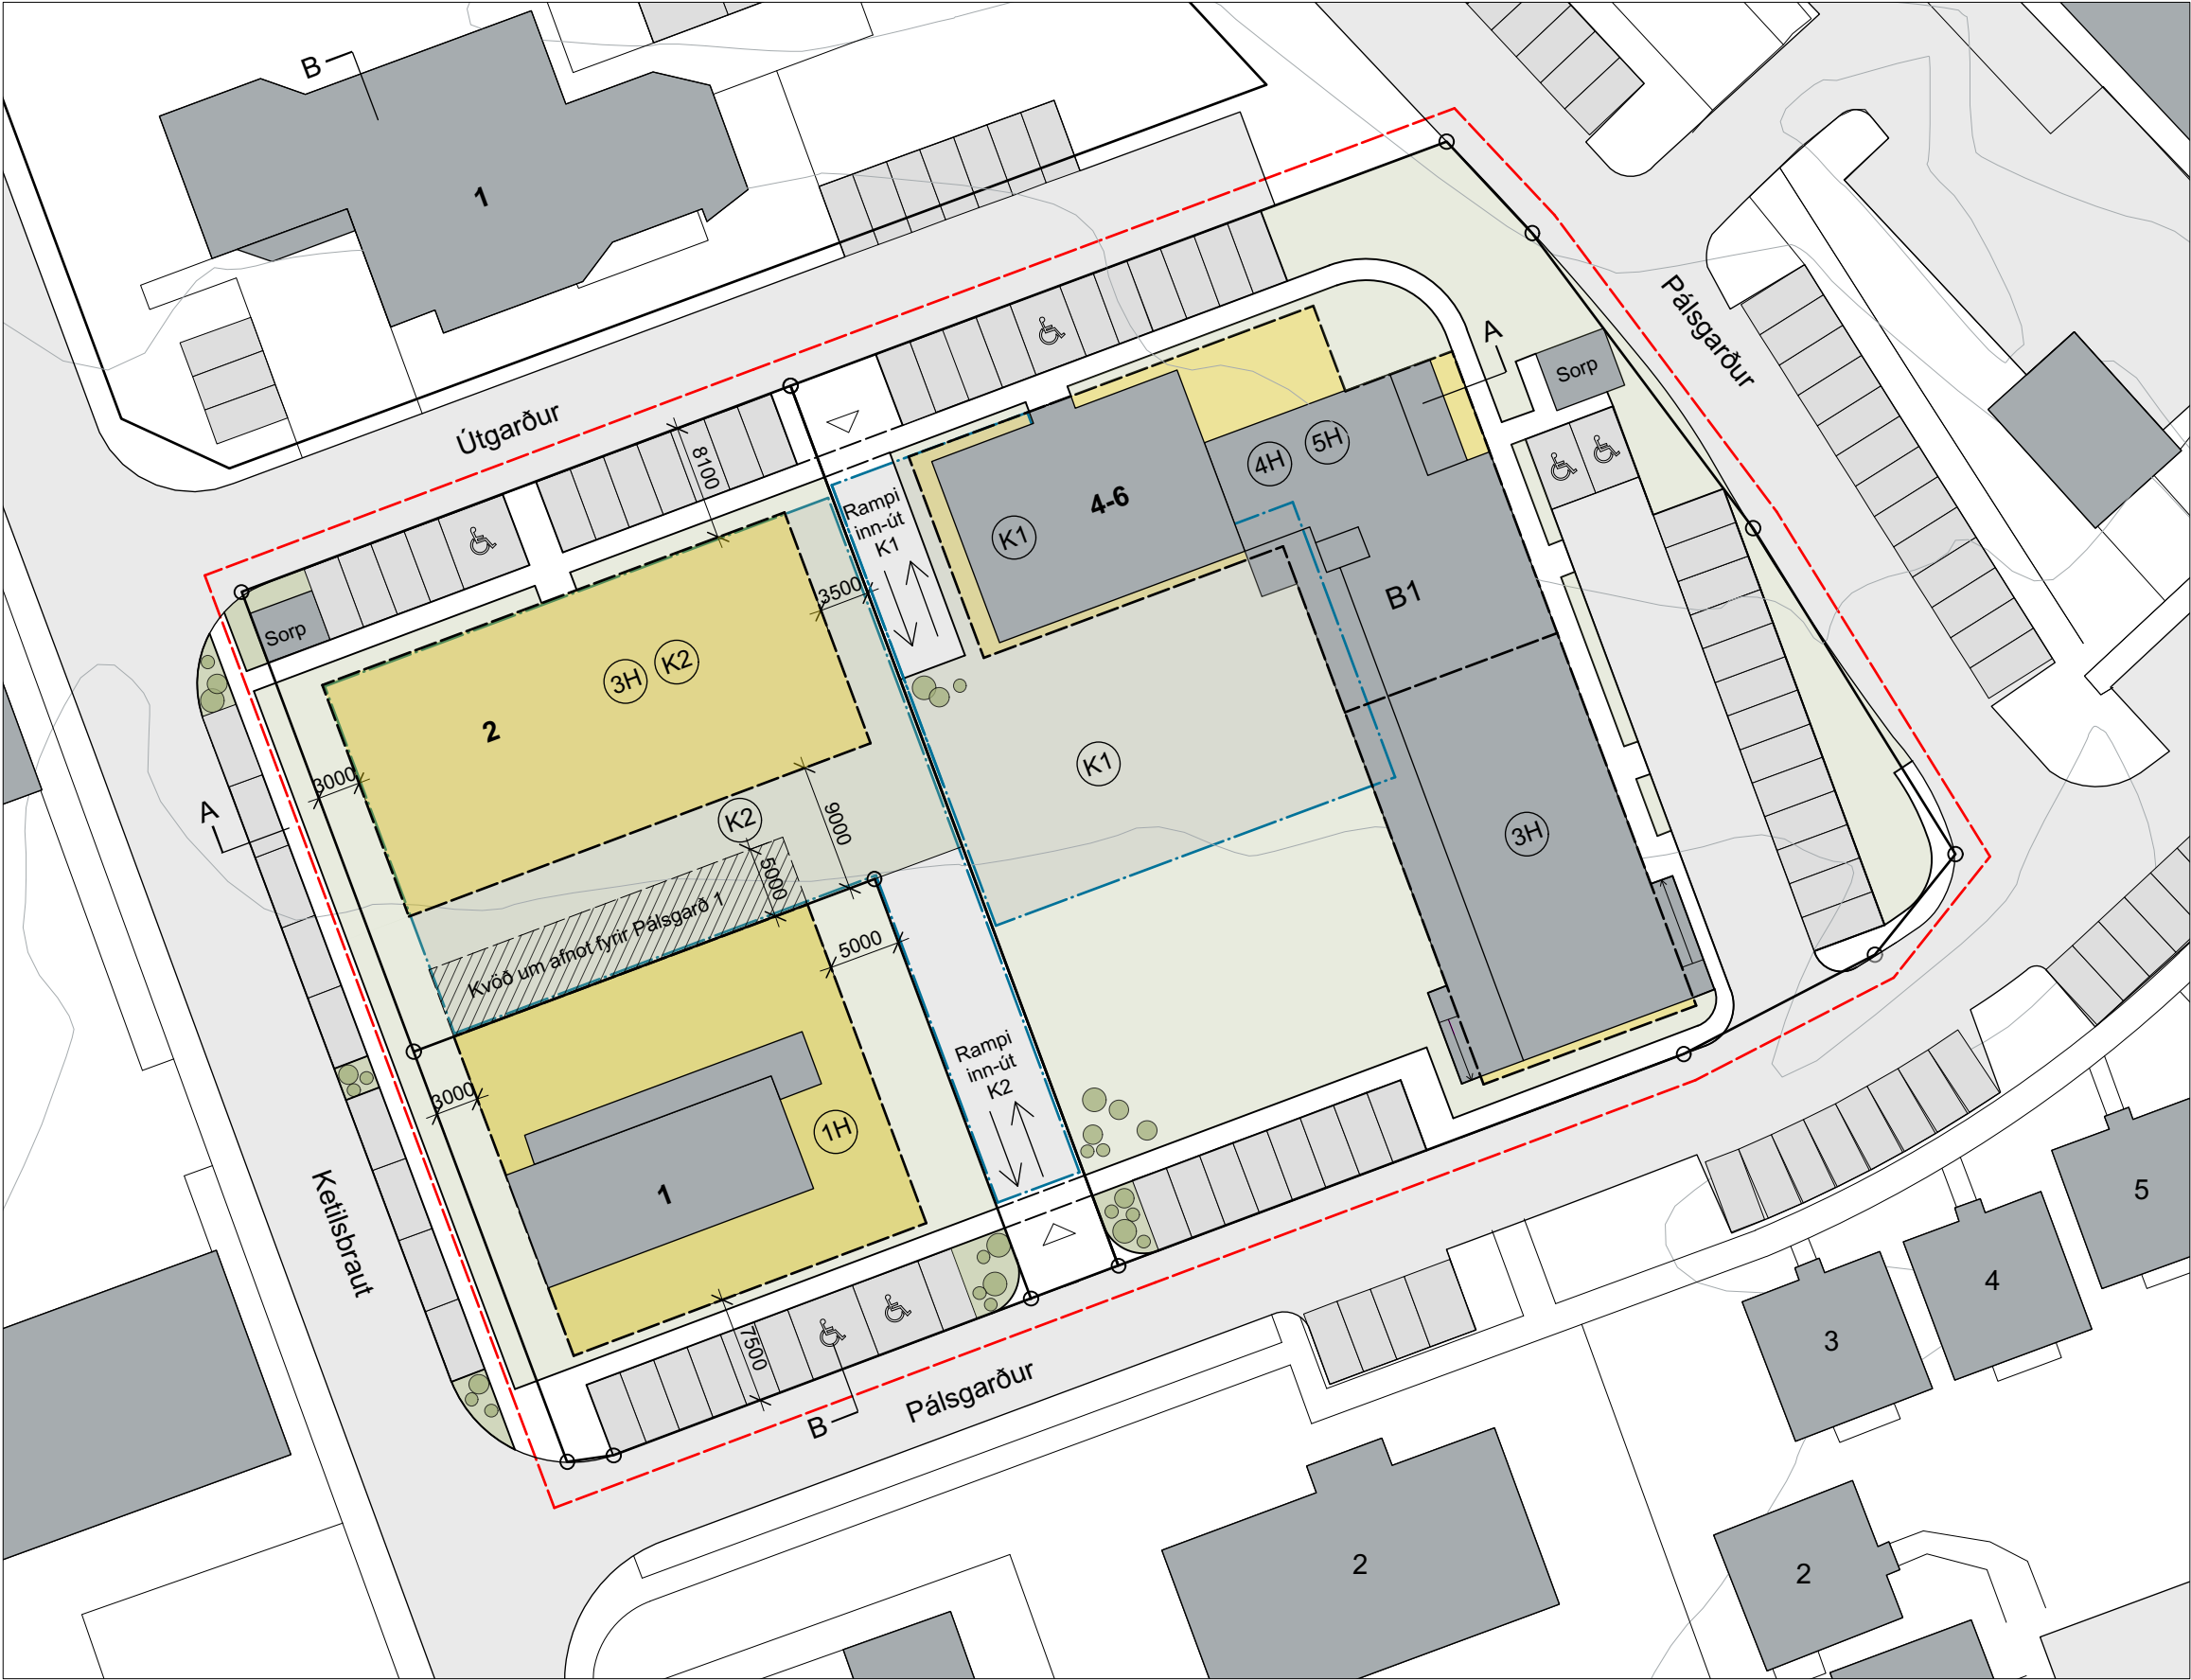

Tillaga að nýju deiliskipulagi mvk. 1:500

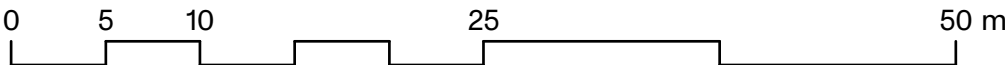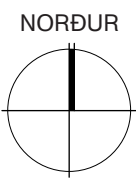

Auk deiliskipulagsuppdráttar er greinargerð dags. XX.XX.2020 bindandi hluti af þessu deiliskipulagi.

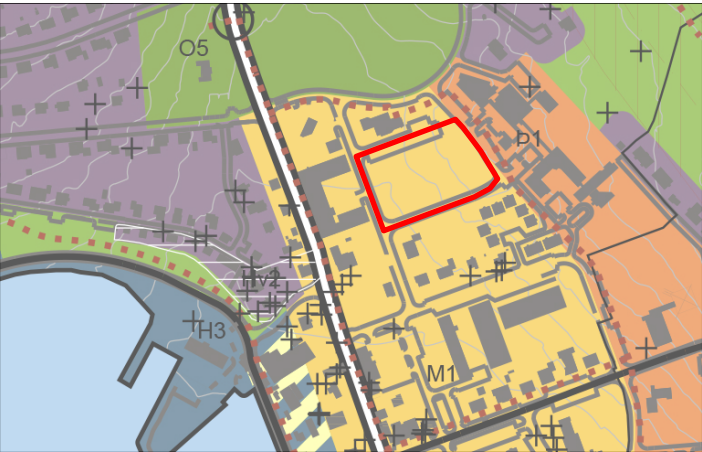

Úrdráttur úr aðalskipulag sveitarfélagsins Norðurþings 2010-2030. Uppdráttur er ekki í mælikvarða.

- Afmörkun deiliskipulagssvæðis
- Lóðamörk
- Byggingarreitir ofanjarðar
- Byggingarreitir bilakjallari
- Núverandi byggingar
- Götur
- Bílastæði
- Grænt svæði
- Kvaðir
- Sorp - endurvinnsla
- Gróður - leiðbeinandi

Greinargerð deiliskipulagsins dags. XX.11.2020 telst hluti deiliskipulagsins.

Deiliskipulag þetta hefur fengið meðferð í samræmi við ákvæði skipulagslaga nr. 123/2010. Það var samþykkt í skipulags- og framkvæmdaráði XX.XX.2020 og í sveitarstjórn XX.XX.2020.

Tillagan var auglýst til kynningar XX.XX.2019 með athugasemdafresti til XX.XX.2019.

Auglýsing um gildistöku deiliskipulagsins var birt í B-deild Stjórnartíðinda þann:

undirskrift

Deiliskipulag miðbæjarsvæði 7 á Húsavík - Útgarður og Pálsgarður
Skipulagsuppdráttur

Dagsetning: 08.02.2020
Mælikvarði: 1:500/1:1000 (A2)
Teiknað af: AP
Yfirfarið af: MS

Aðalhönnuður:
Arnildur Pálmadóttir
kt. 220772 5949




s. ap arkitektar

www.studio@studioarnildurpalmadottir.is
+354 846 90 81


Verknúmer:
0073

Nr:
A DSK 01

Útgáfa:

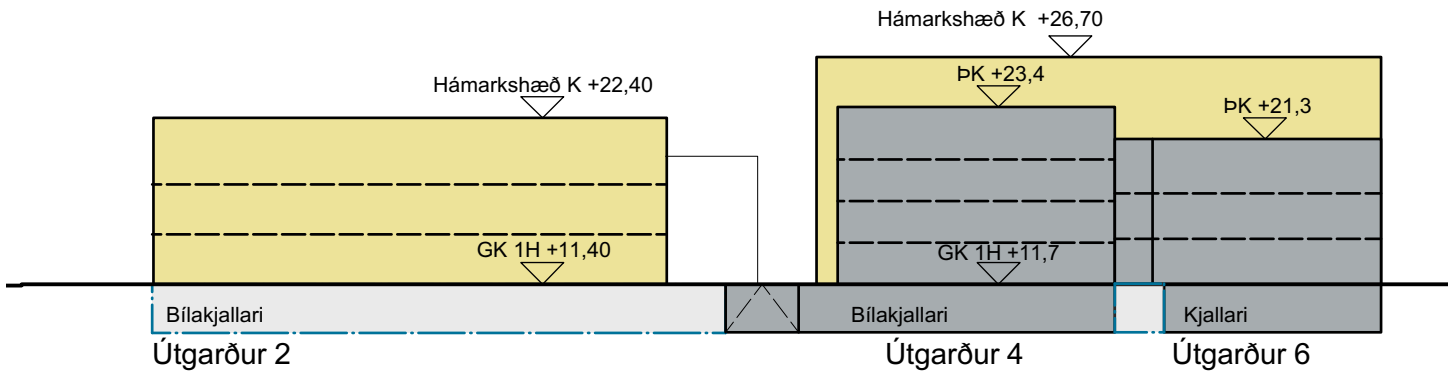

Sneiðing A-A mvk. 1:500

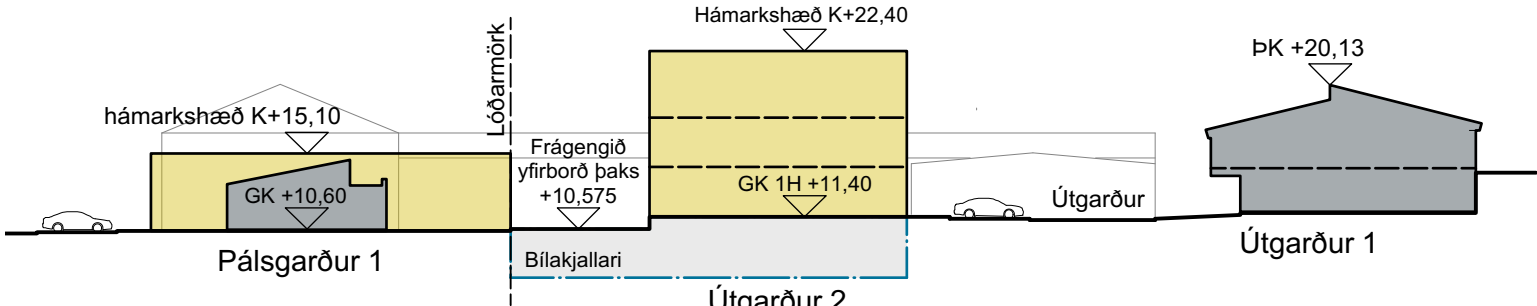

Sneiðing B-B mvk. 1:500