



**Grunnhæð**  
1 : 100

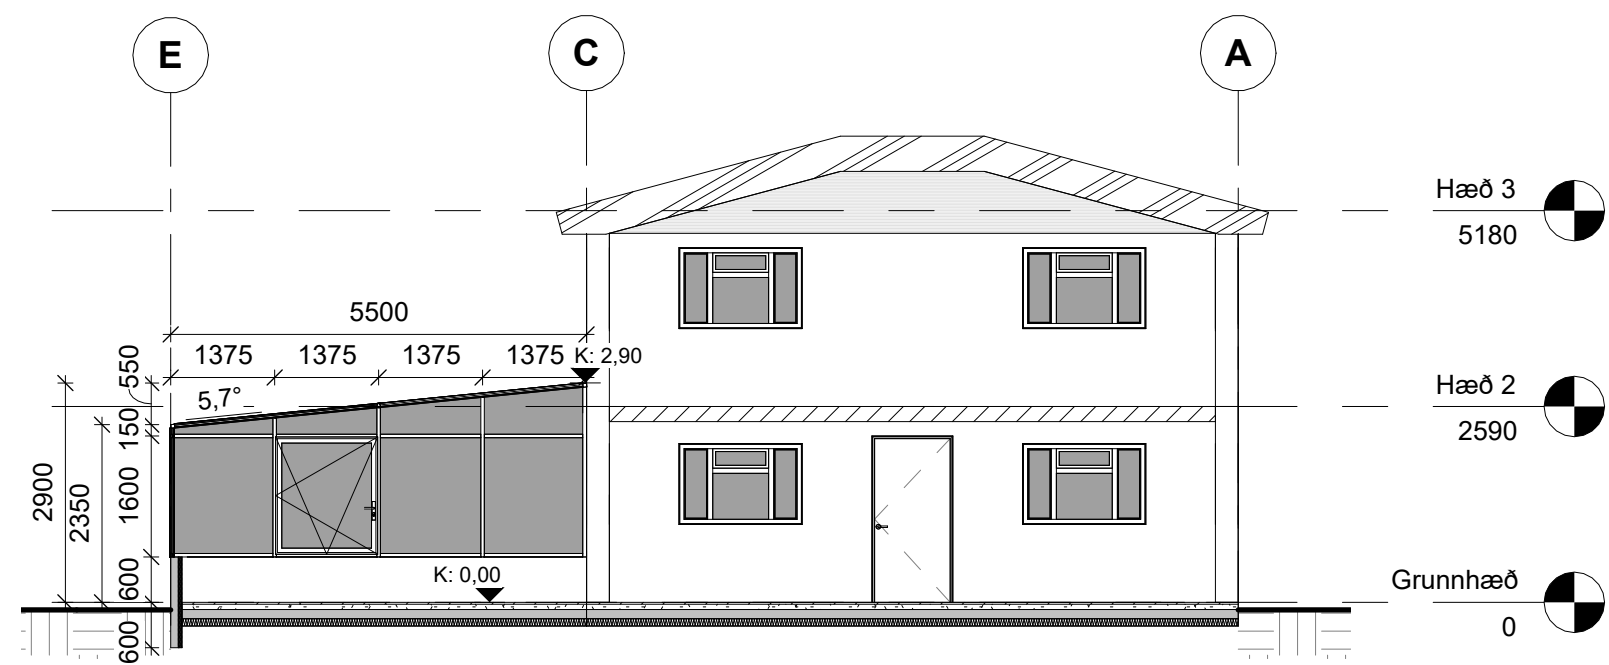


**Snið A**  
1 : 100

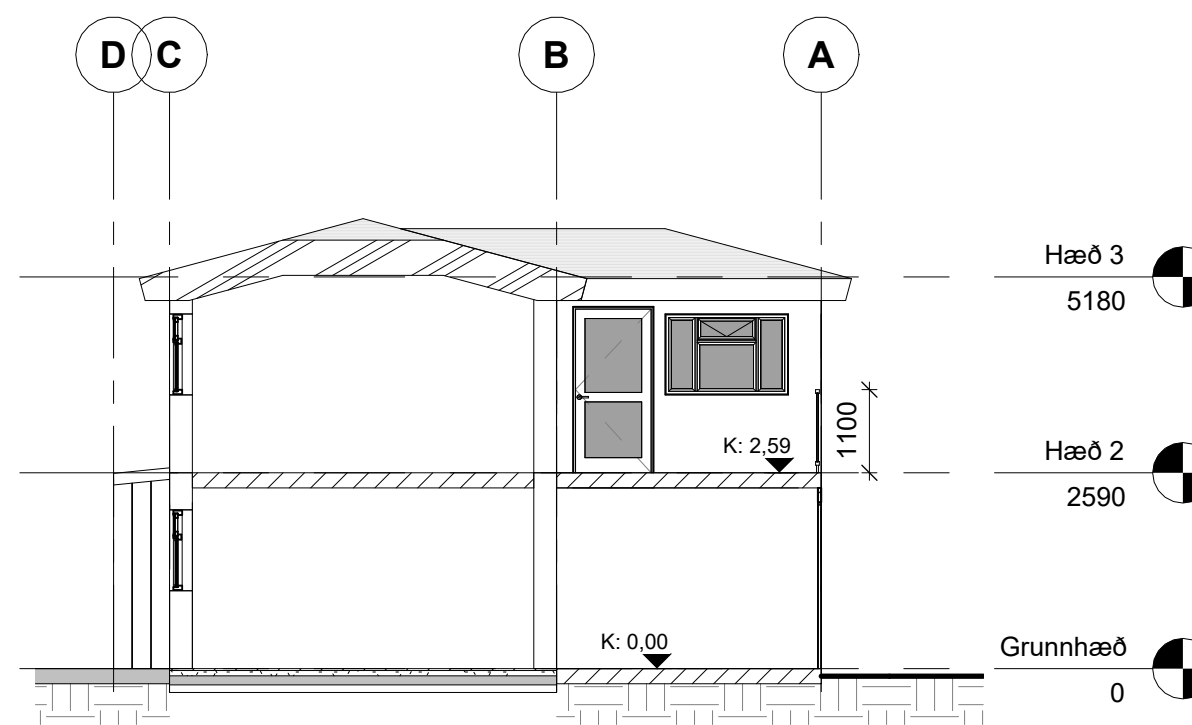


**Snið B**  
1 : 100




**Suður**  
1 : 100

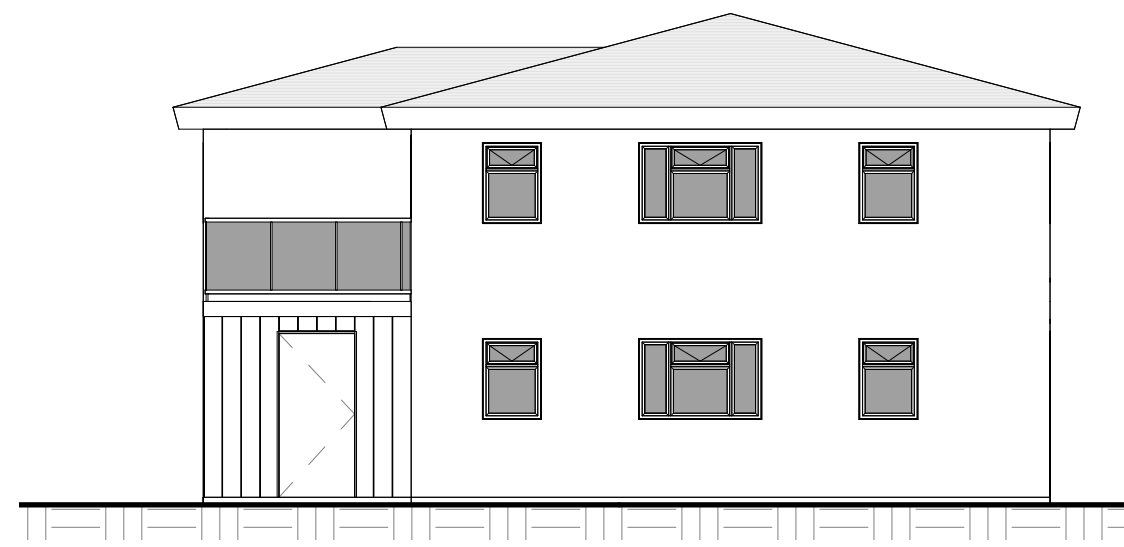

**Norður**  
1 : 100

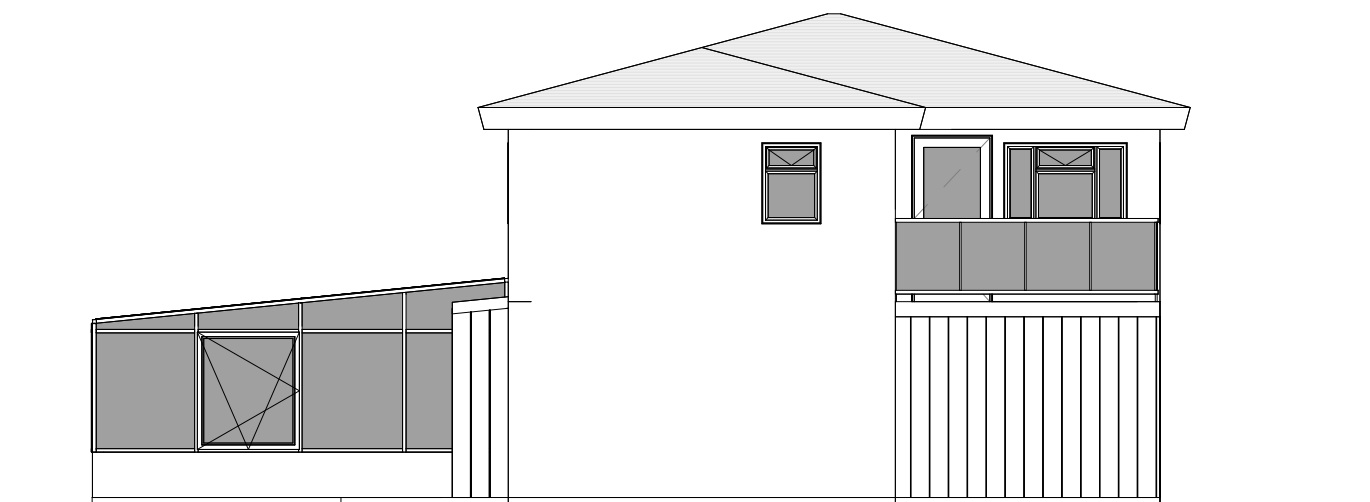

**Austur**  
1 : 100

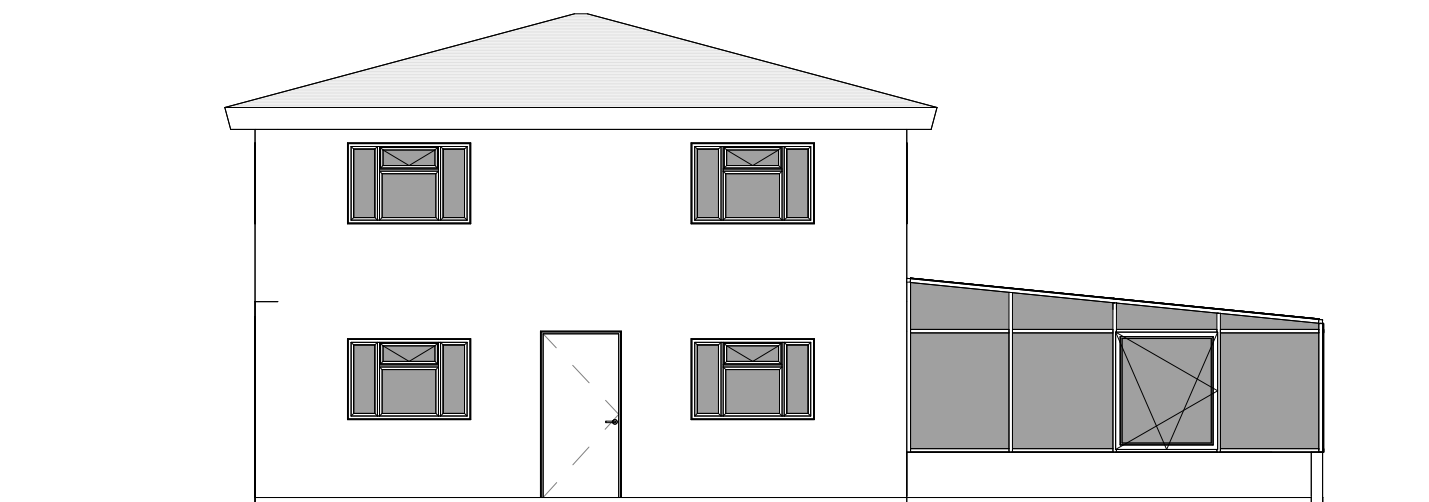

**Vestur**  
1 : 100

Hönnunarstjóri:

Fyrirhuguð áform.

1. Sólskáli, burðarvirki stál, klæðningar plast og gler.
2. Bíslag yfir inngöngudyr.
3. Svalir, burðarvirki timbur, klætt undir svalir með timbri.

1	10/03/2023	Útgáfa		KJ
Útg.	Dags.	Skýring	Br.af:	Samp.af:
Verkefni:				
<b>Breytingar</b>				
Heimilisfang:				
Laugarbrekka 16				
Verktegund:				
Viðbætur utandyra				
Landnúmer:	L150572	Staðgreinir:	6100-1-55230160	
Grunnmynd				
Snið				
Ásýndir				
Hannað af:	KJ	Matshluti:		
Teiknað af:	HS	Mælikvarði:	Sýndur á teikningu	
Yfirfarið af:	AE	Dagsetning:		
Sampykkt:	Knútur Emil Jónasson	190972-4889		

**FAGLAUSN**  
FRAMKVÆMDIR - RÁÐGJÖF - HÖNNUN


Almar Eggertsson, BFI,  
kt: 260577-4179  
Knútur Jónasson, BFI,  
kt: 190972-4889

Faglausn ehf. faglausn@faglausn.is http://www.faglausn.is/  
Garðarsbraut 18a, 640 Húsavík - Skipagata 16, 600 Akureyri


**Tillöguteikning**

22017	A.1.01	1
Verknúmer	Teiknúmer	Útgáfa


HÖNNUÐUR ÁSKILLUR SÉR ALLAN RÉTT Á TEIKNINGUM - FJÓLFÓLDUN ER HÁÐ SKRIFLEGU SAMÞYKKI

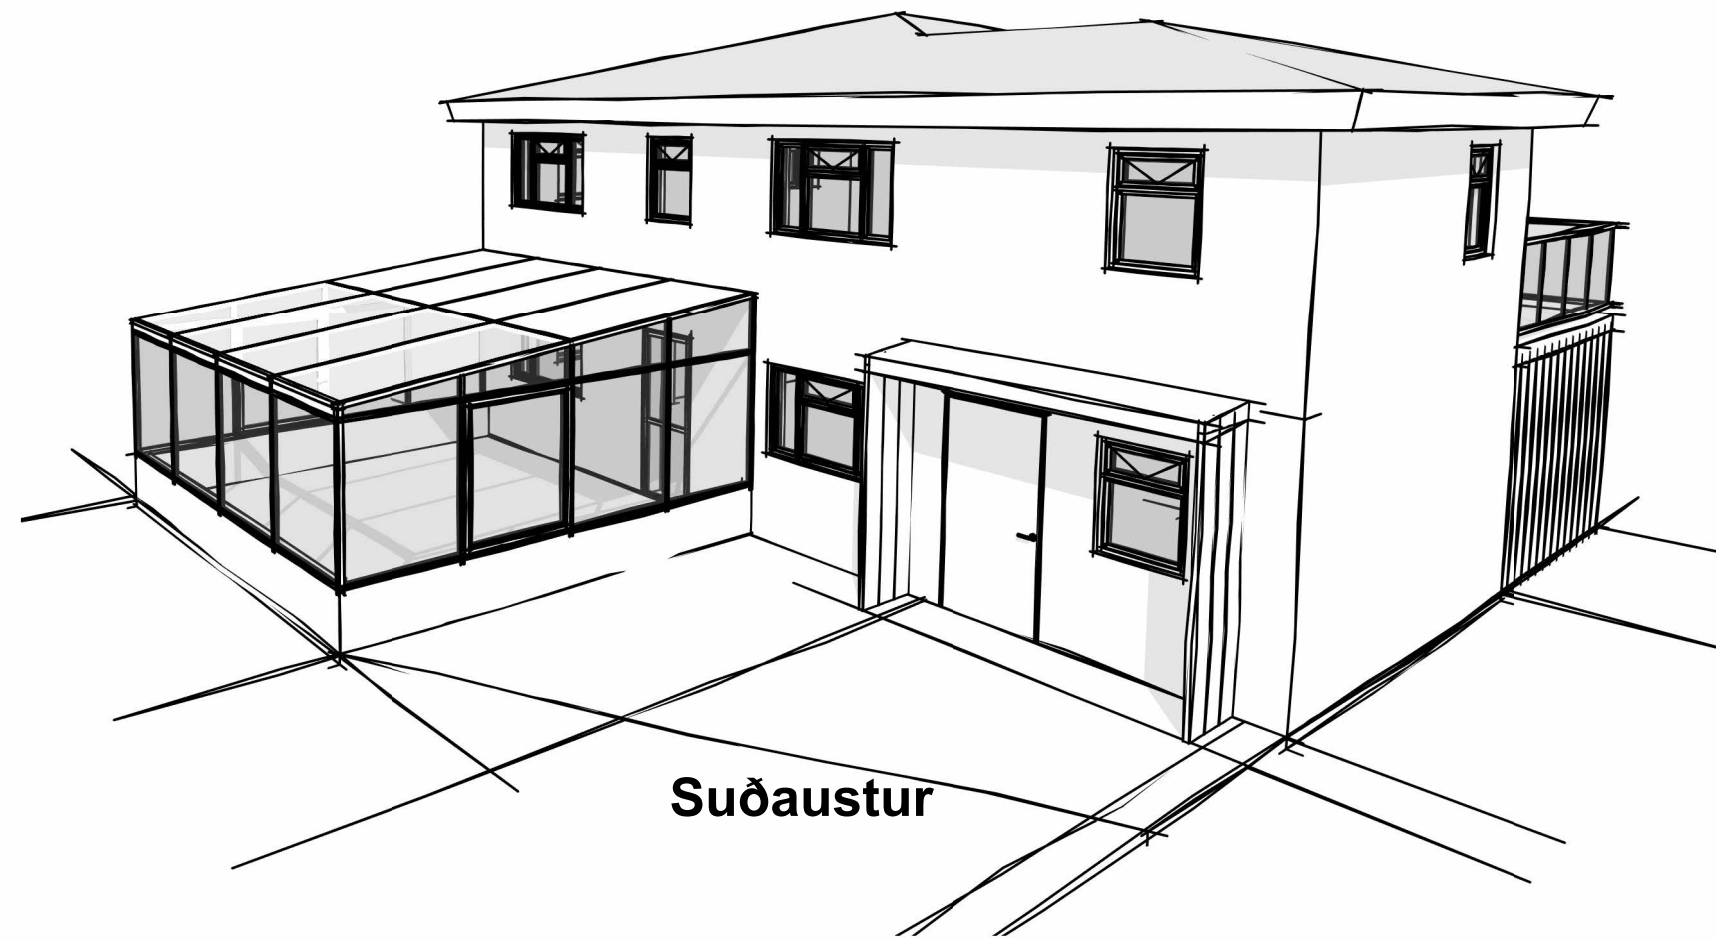

Suðaustur

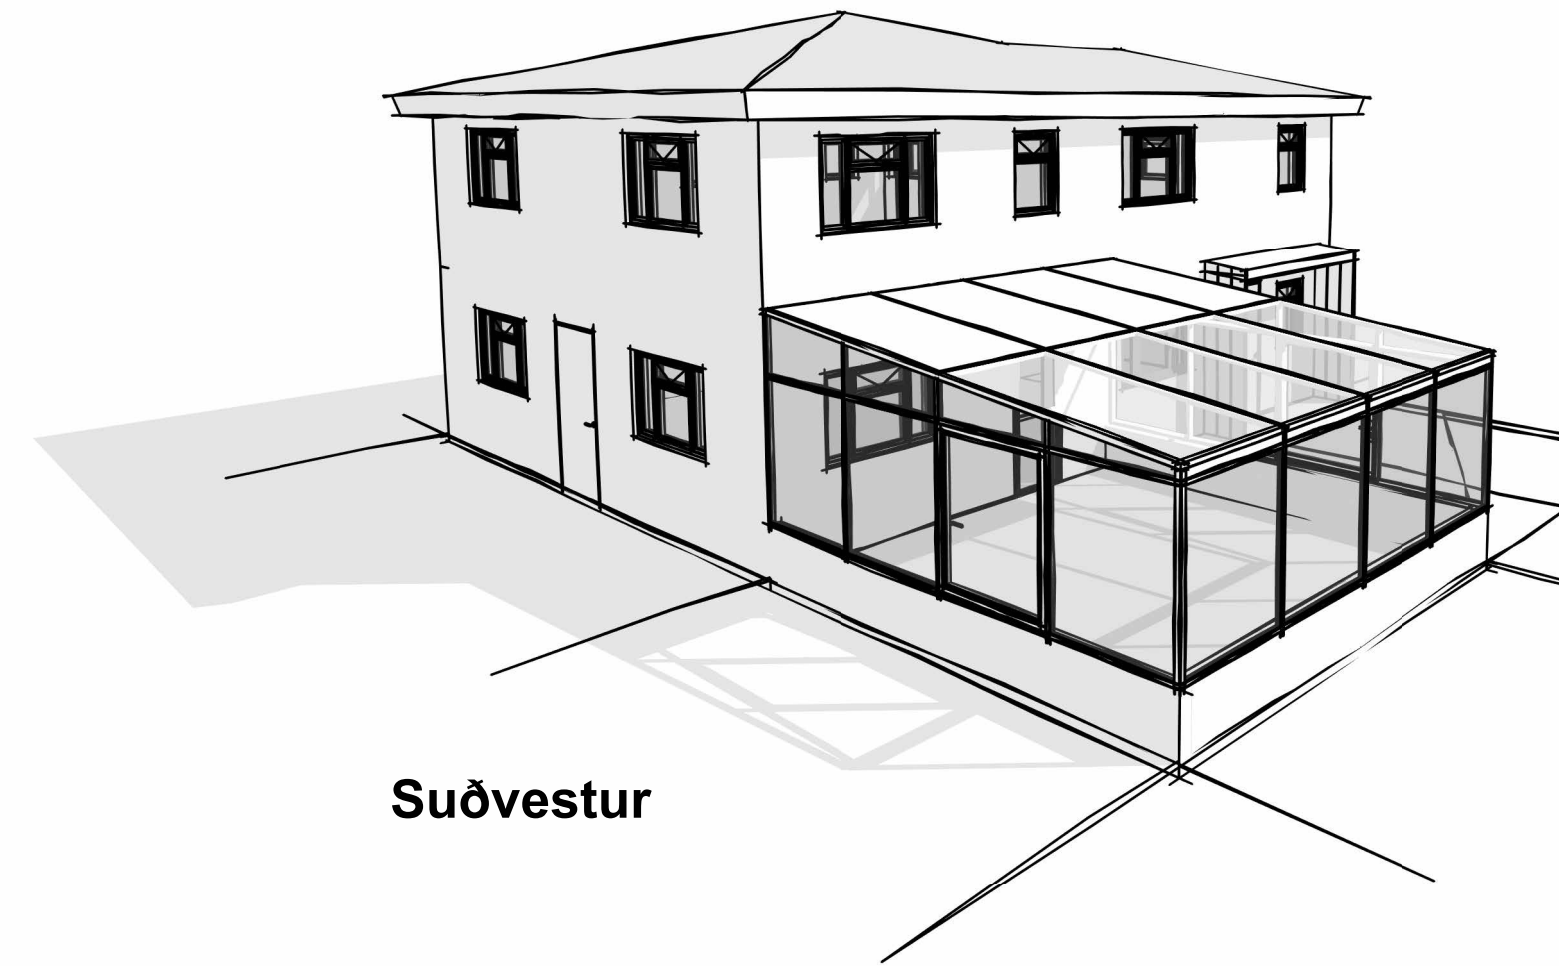

Suðvestur

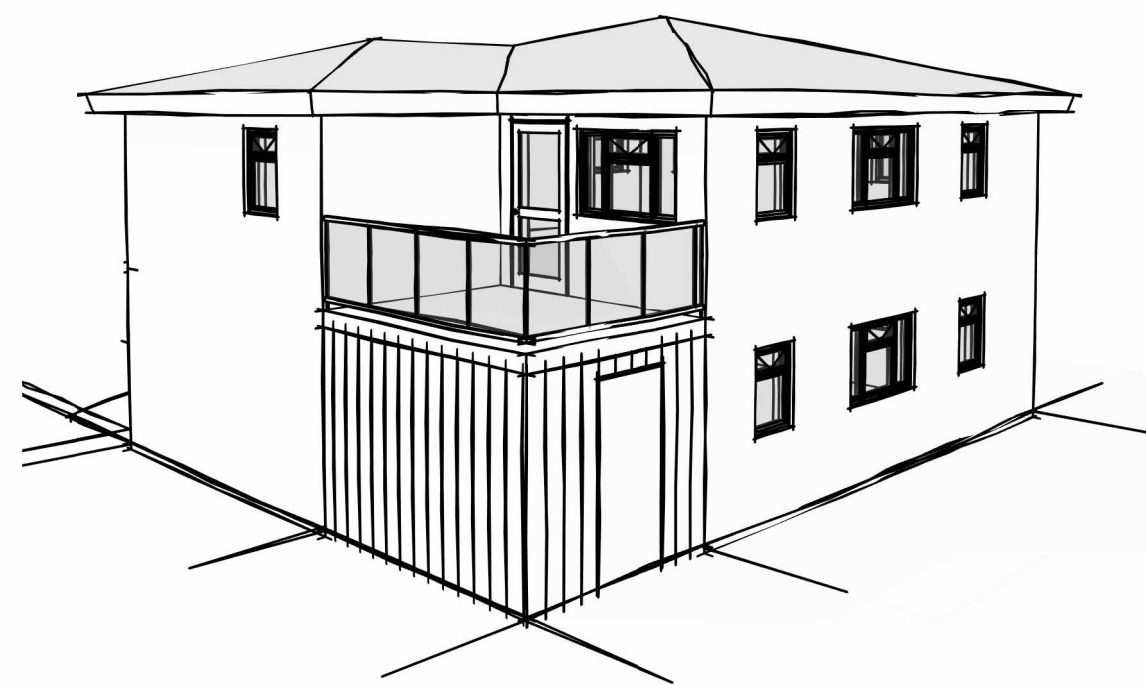

Norðaustur

Hönnunarstjóri:

1	10/03/2023	Útgáfa		KJ
Útg.	Dags.	Skýring	Br.af:	Samþ.af:

Verkheiti:  
**Breytingar**

Heimilisfang:  
Laugarbrekka 16

Verktegund:  
Viðbætur utandyra

Landnúmer: L150572      Staðgreinir: 6100-1-55230160

Þrívíðar ásyndir

Hannað af: KJ	Matshluti:
Teiknað af: HS	Mælikvarði: Síndur á teikningu
Yfirfarið af: AE	Dagsetning:
Samþykkt: Approver	

**FAGLAUSN**  
FRAMKVÆMDIR - RÁÐGJÖF - HÖNNUN

Almar Eggertsson, BFI,  
kt: 260577-4179  
Knútur Jónasson, BFI,  
kt: 190972-4889

Faglausn ehf., faglausn@faglausn.is http://www.faglausn.is/  
Garðarsbraut 18a, 640 Húsavík - Skipagata 16, 600 Akureyri

Tillöguteikning

22017	A.2.01	1
Verknúmer	Teiknúmer	Útgáfa

HÖNNUNUR ÁSKILLUR SÉR ALLAN RÉTT Á TEIKNINGUM - FJÓLFÓLDUN ER HÁÐ SKRIFLEGU SAMÞYKKI