




Vestur 1:100

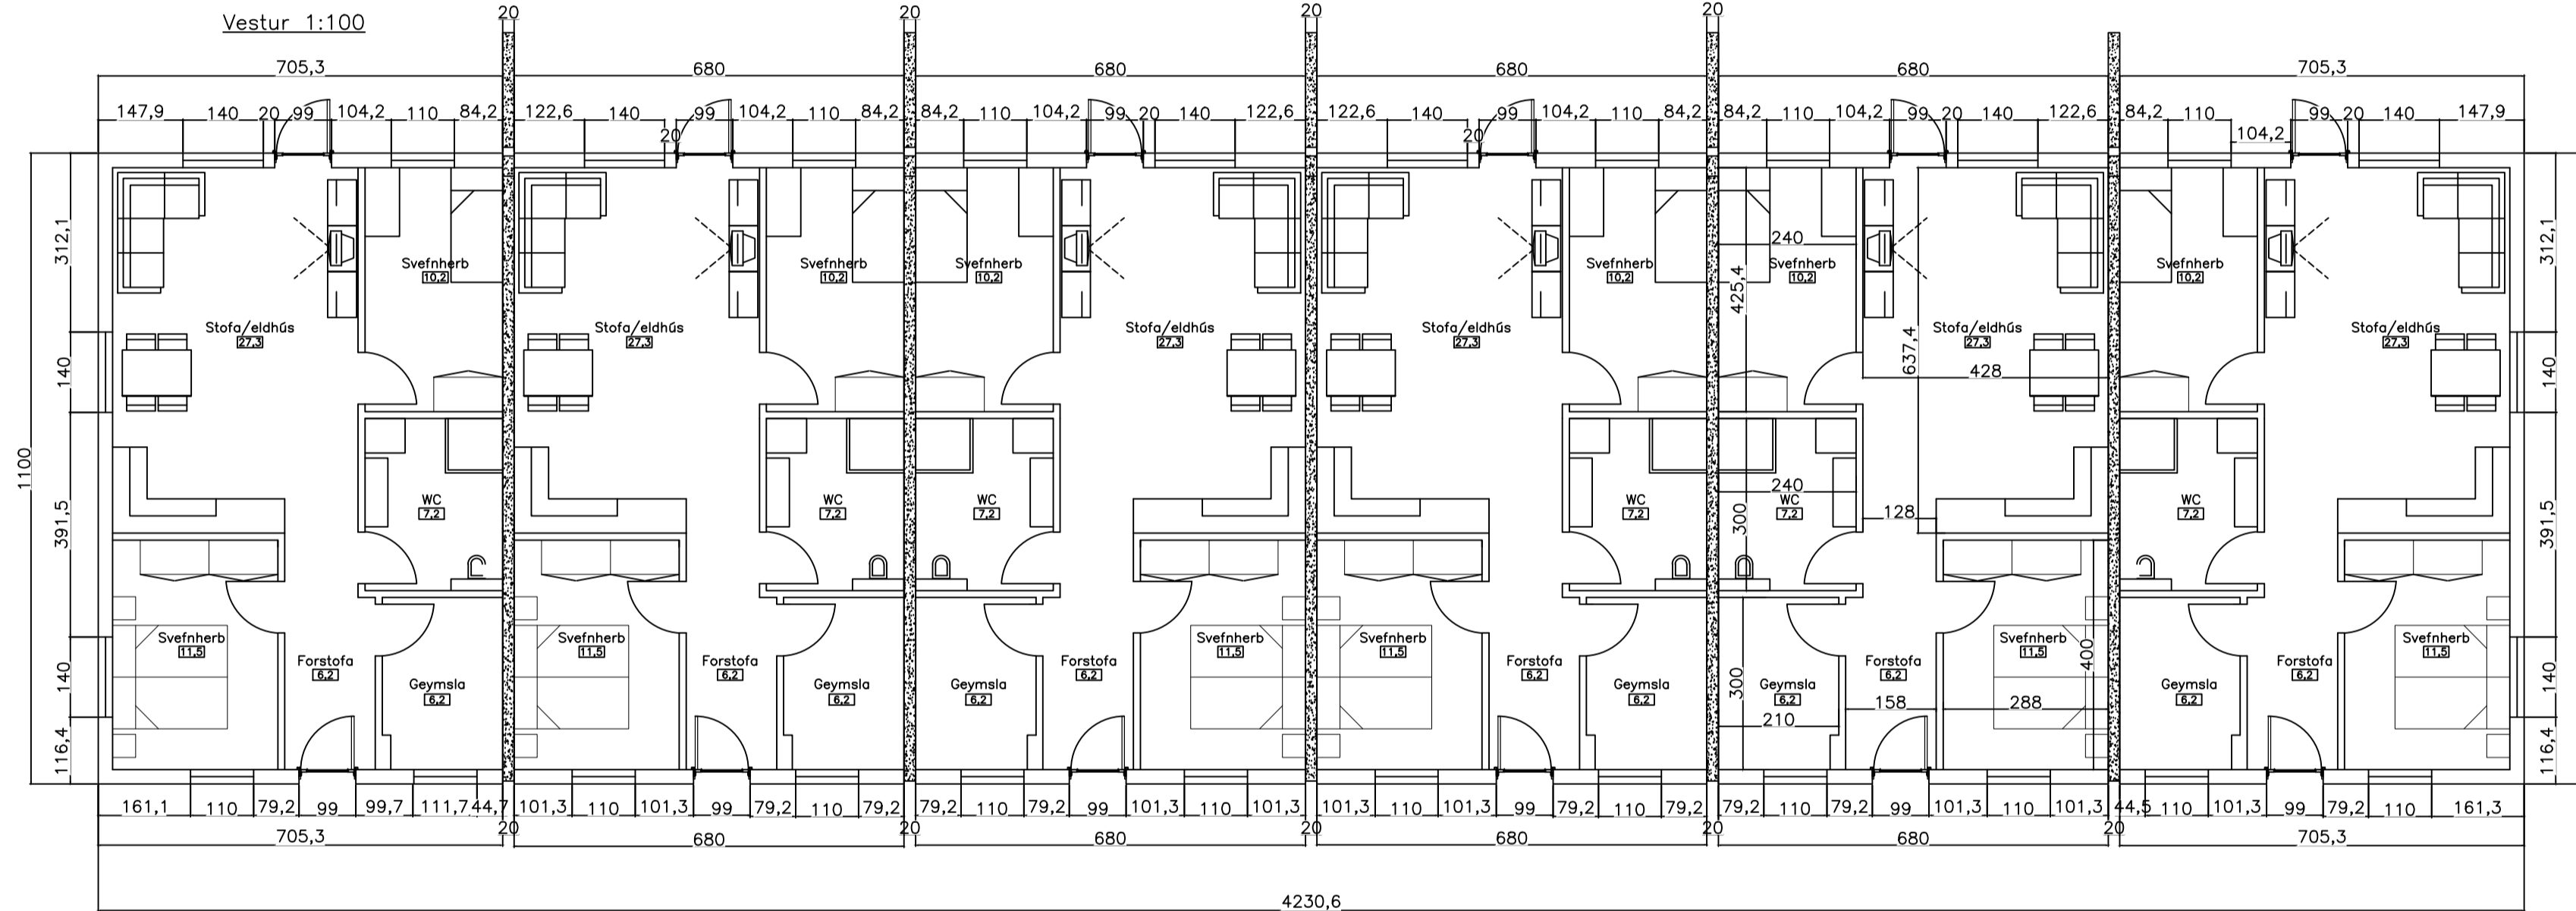


Grunnmynd 1:100

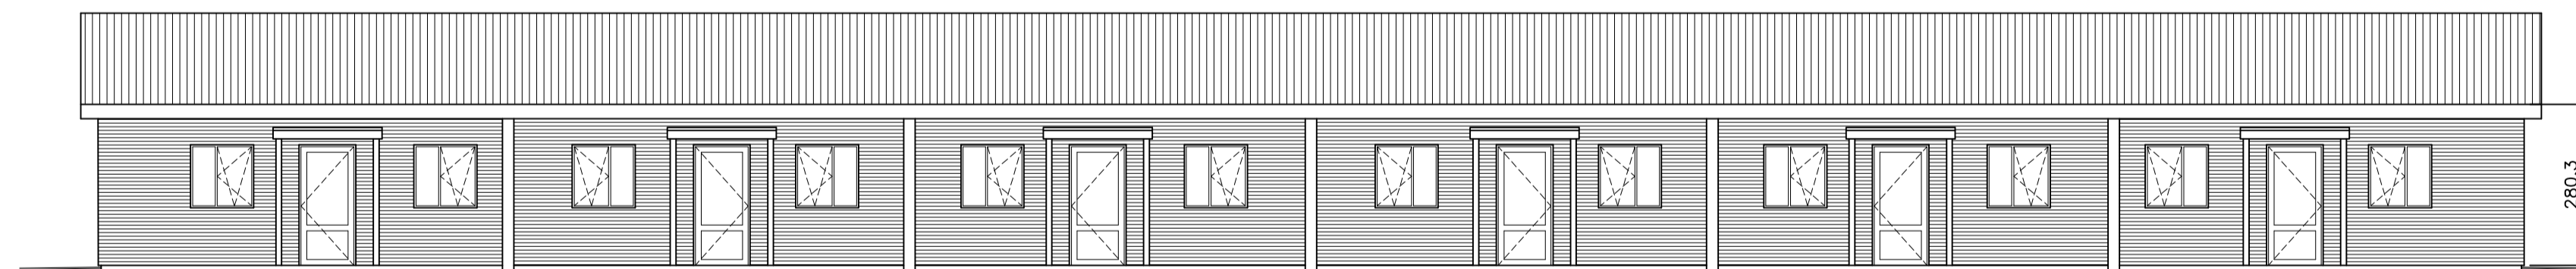


Austur 1:100

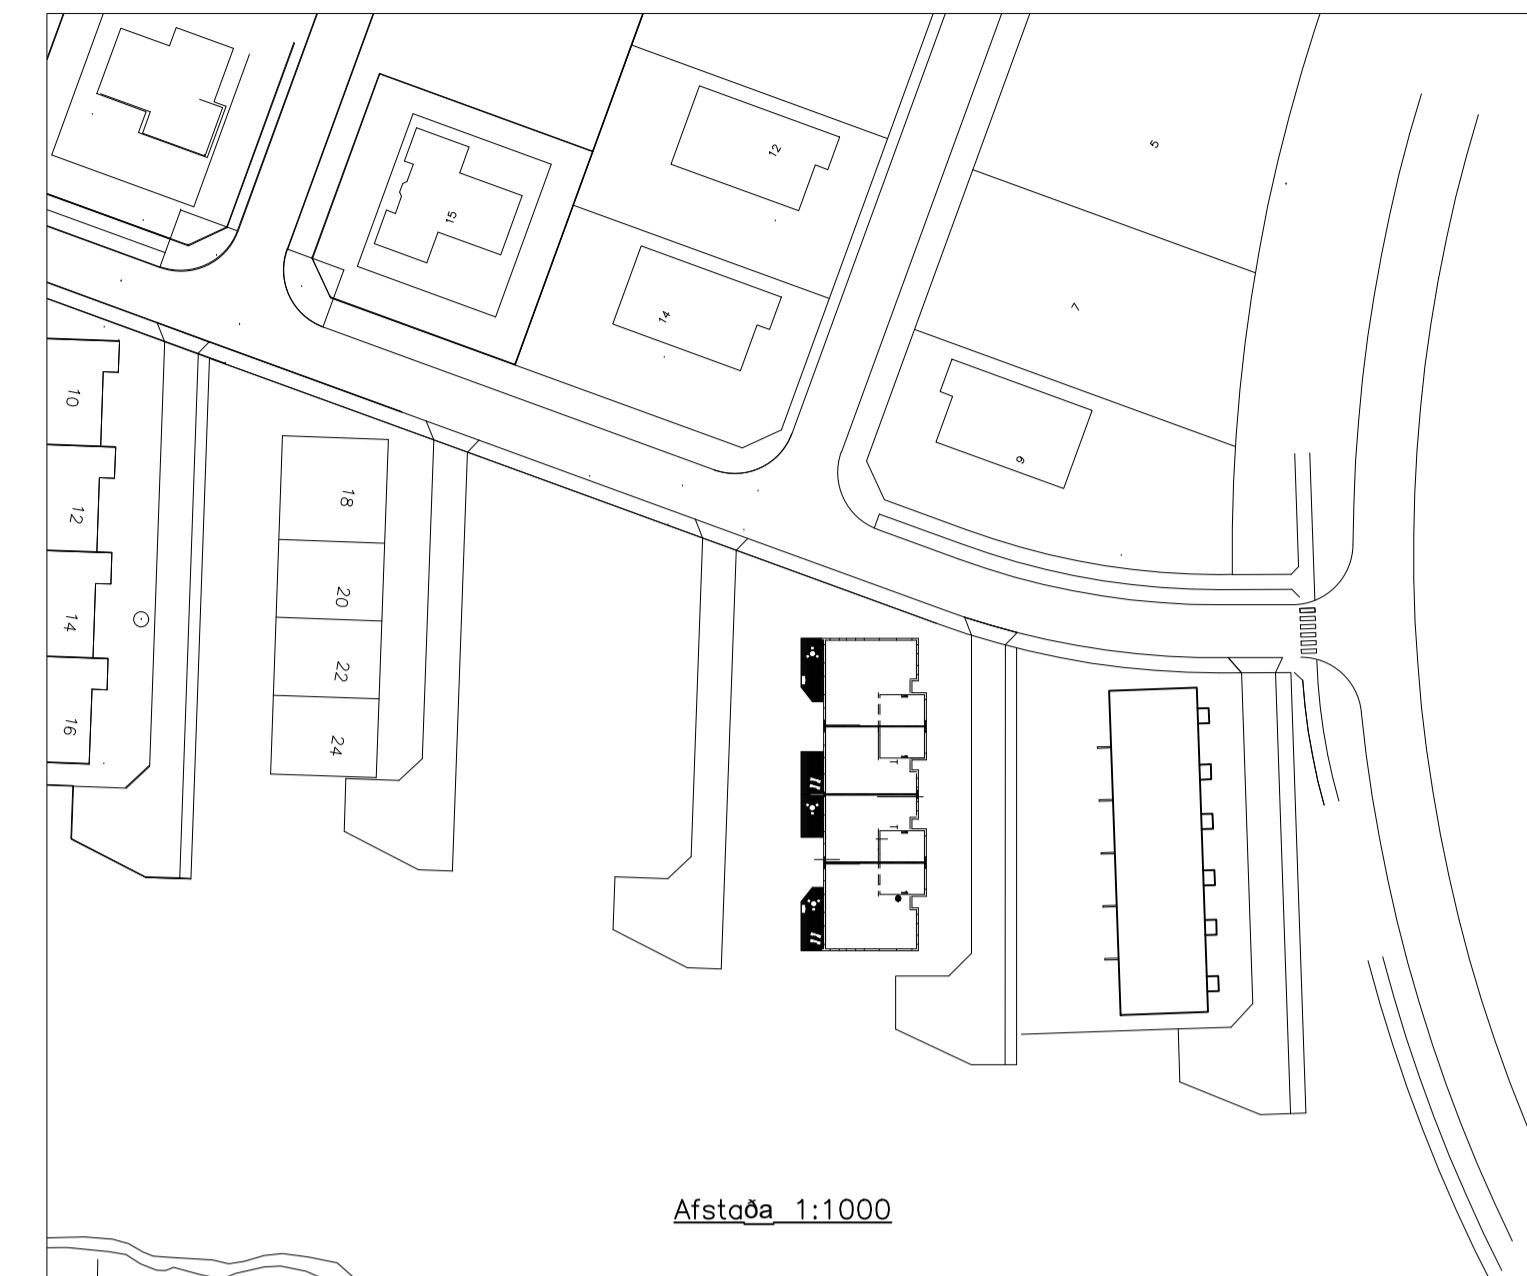

Afstæða 1:1000

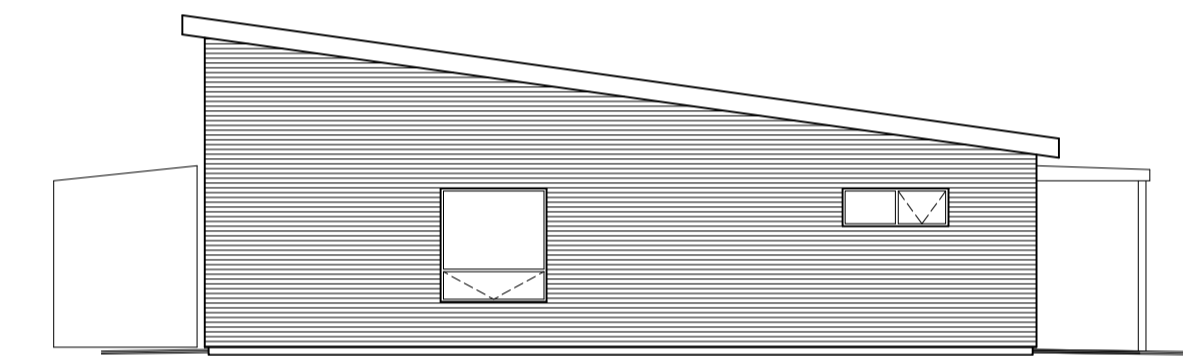

Suður 1:100

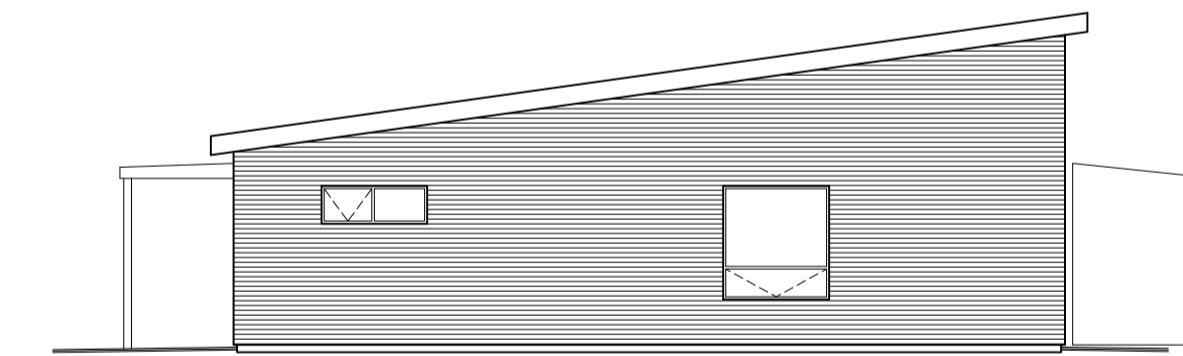

Norður 1:100

Álment:

Tímurbúis á einni hæð, klett með tímurbúðingum. Einhalla hefðbundin þak, klett búðingum. Hver búð er 76m² að flatarmáli. Aðkoma að húsi frjögengin með malbiki og/öðu hellulögn og garðar graslögur.

NR	DAGS	BREYTING
A		
B		
C		


 Tresmijon Rein ehf
 10126-6659
 Síðisíom 14
 640 Húsavík

VERKHEITI			
Lyngholt 42-52			
HEITI TEIKNINGAR			
Grunnmynd, útlit			
VERK NR	TEIKN NR	KVARDI	DAGS
015-2016	1302	1:100	17.09.2016
HANNAÐ	TEIKNAD	YFRIFARÐ	BREYTING
RH	RH		
Ragnar Hermannsson 1904803489			