




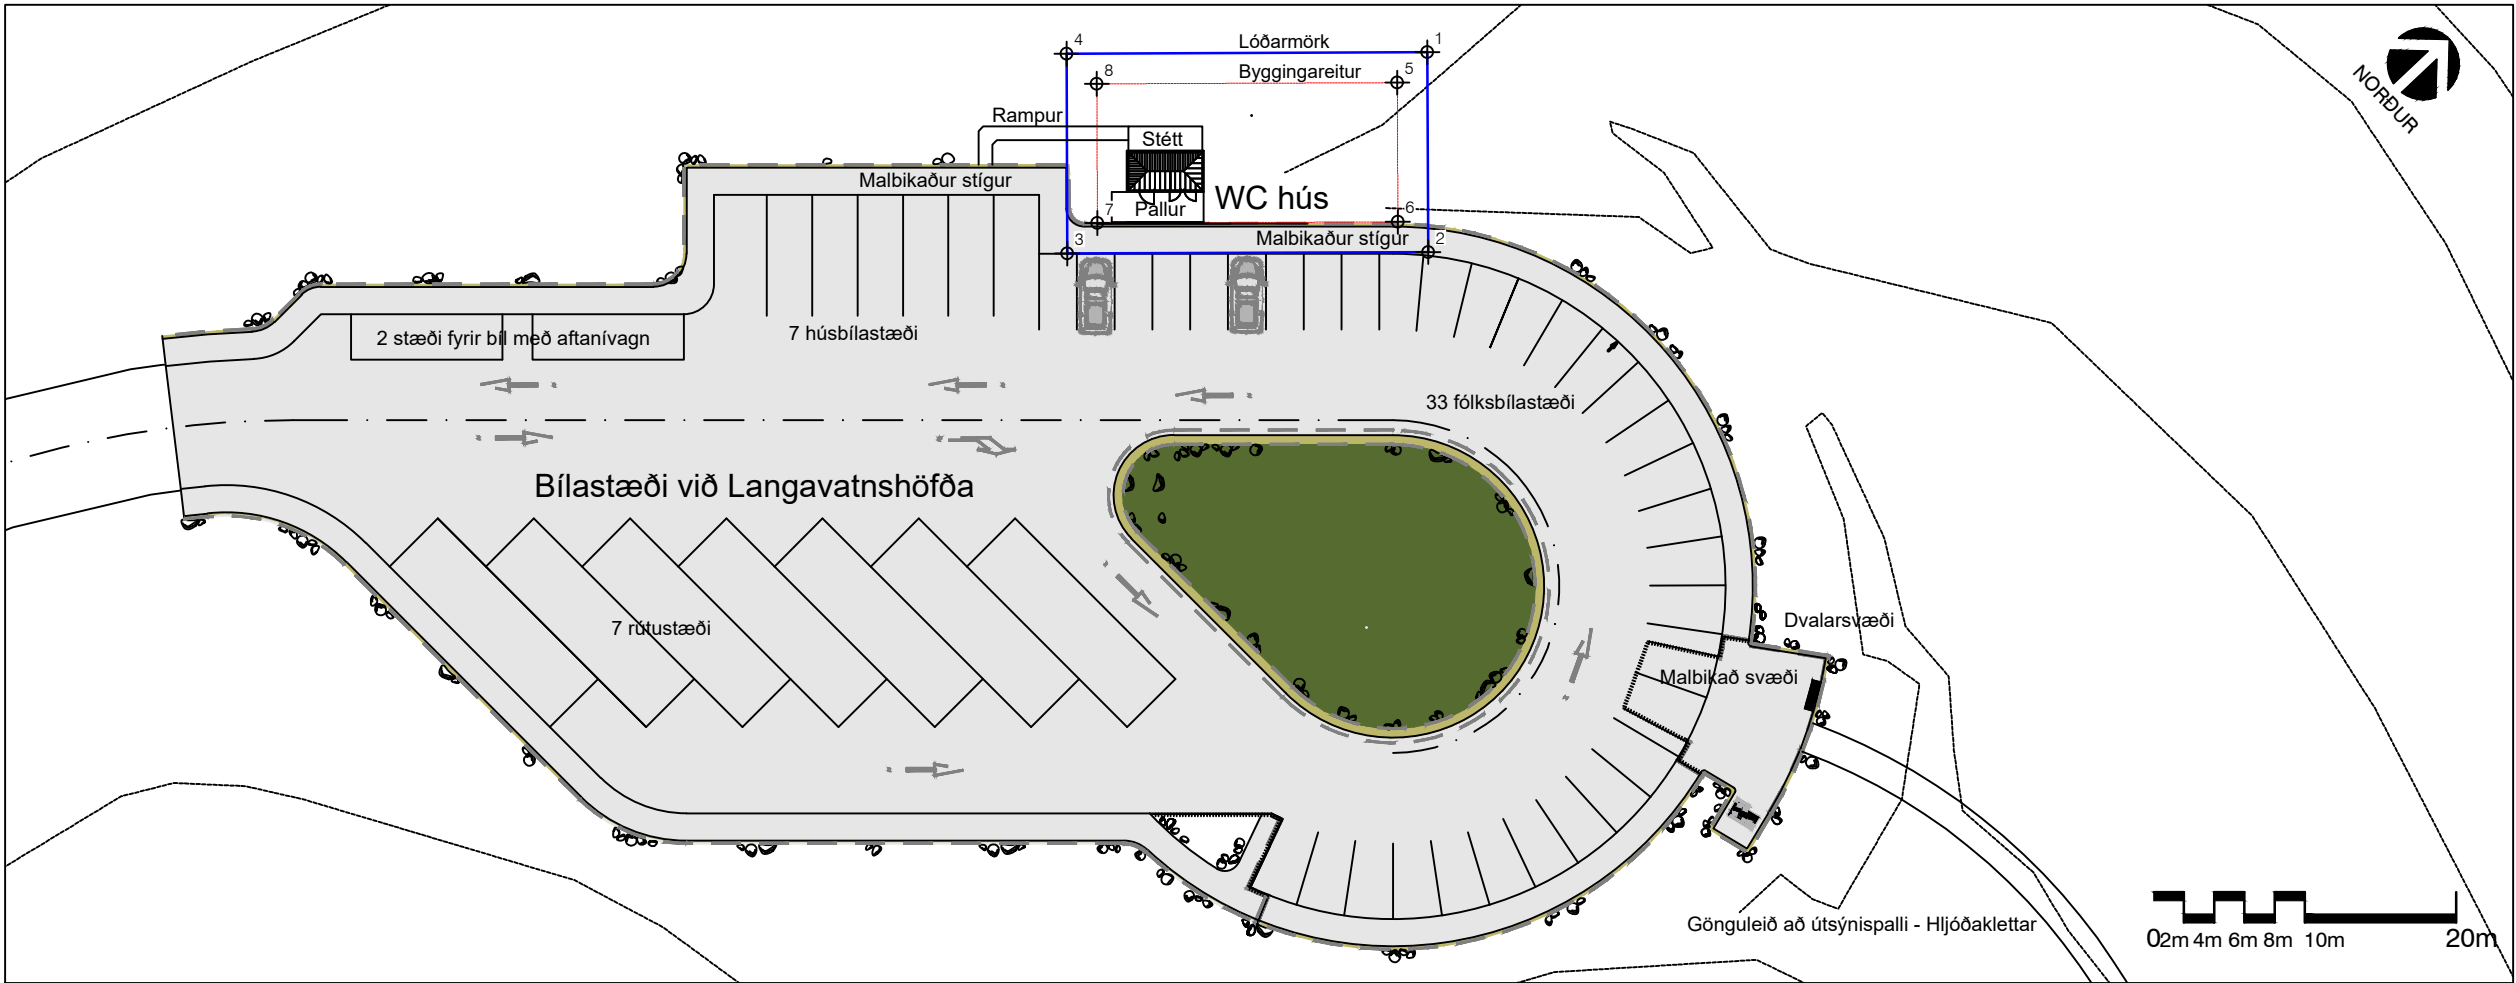

AFSTÖÐUMYND
1:500

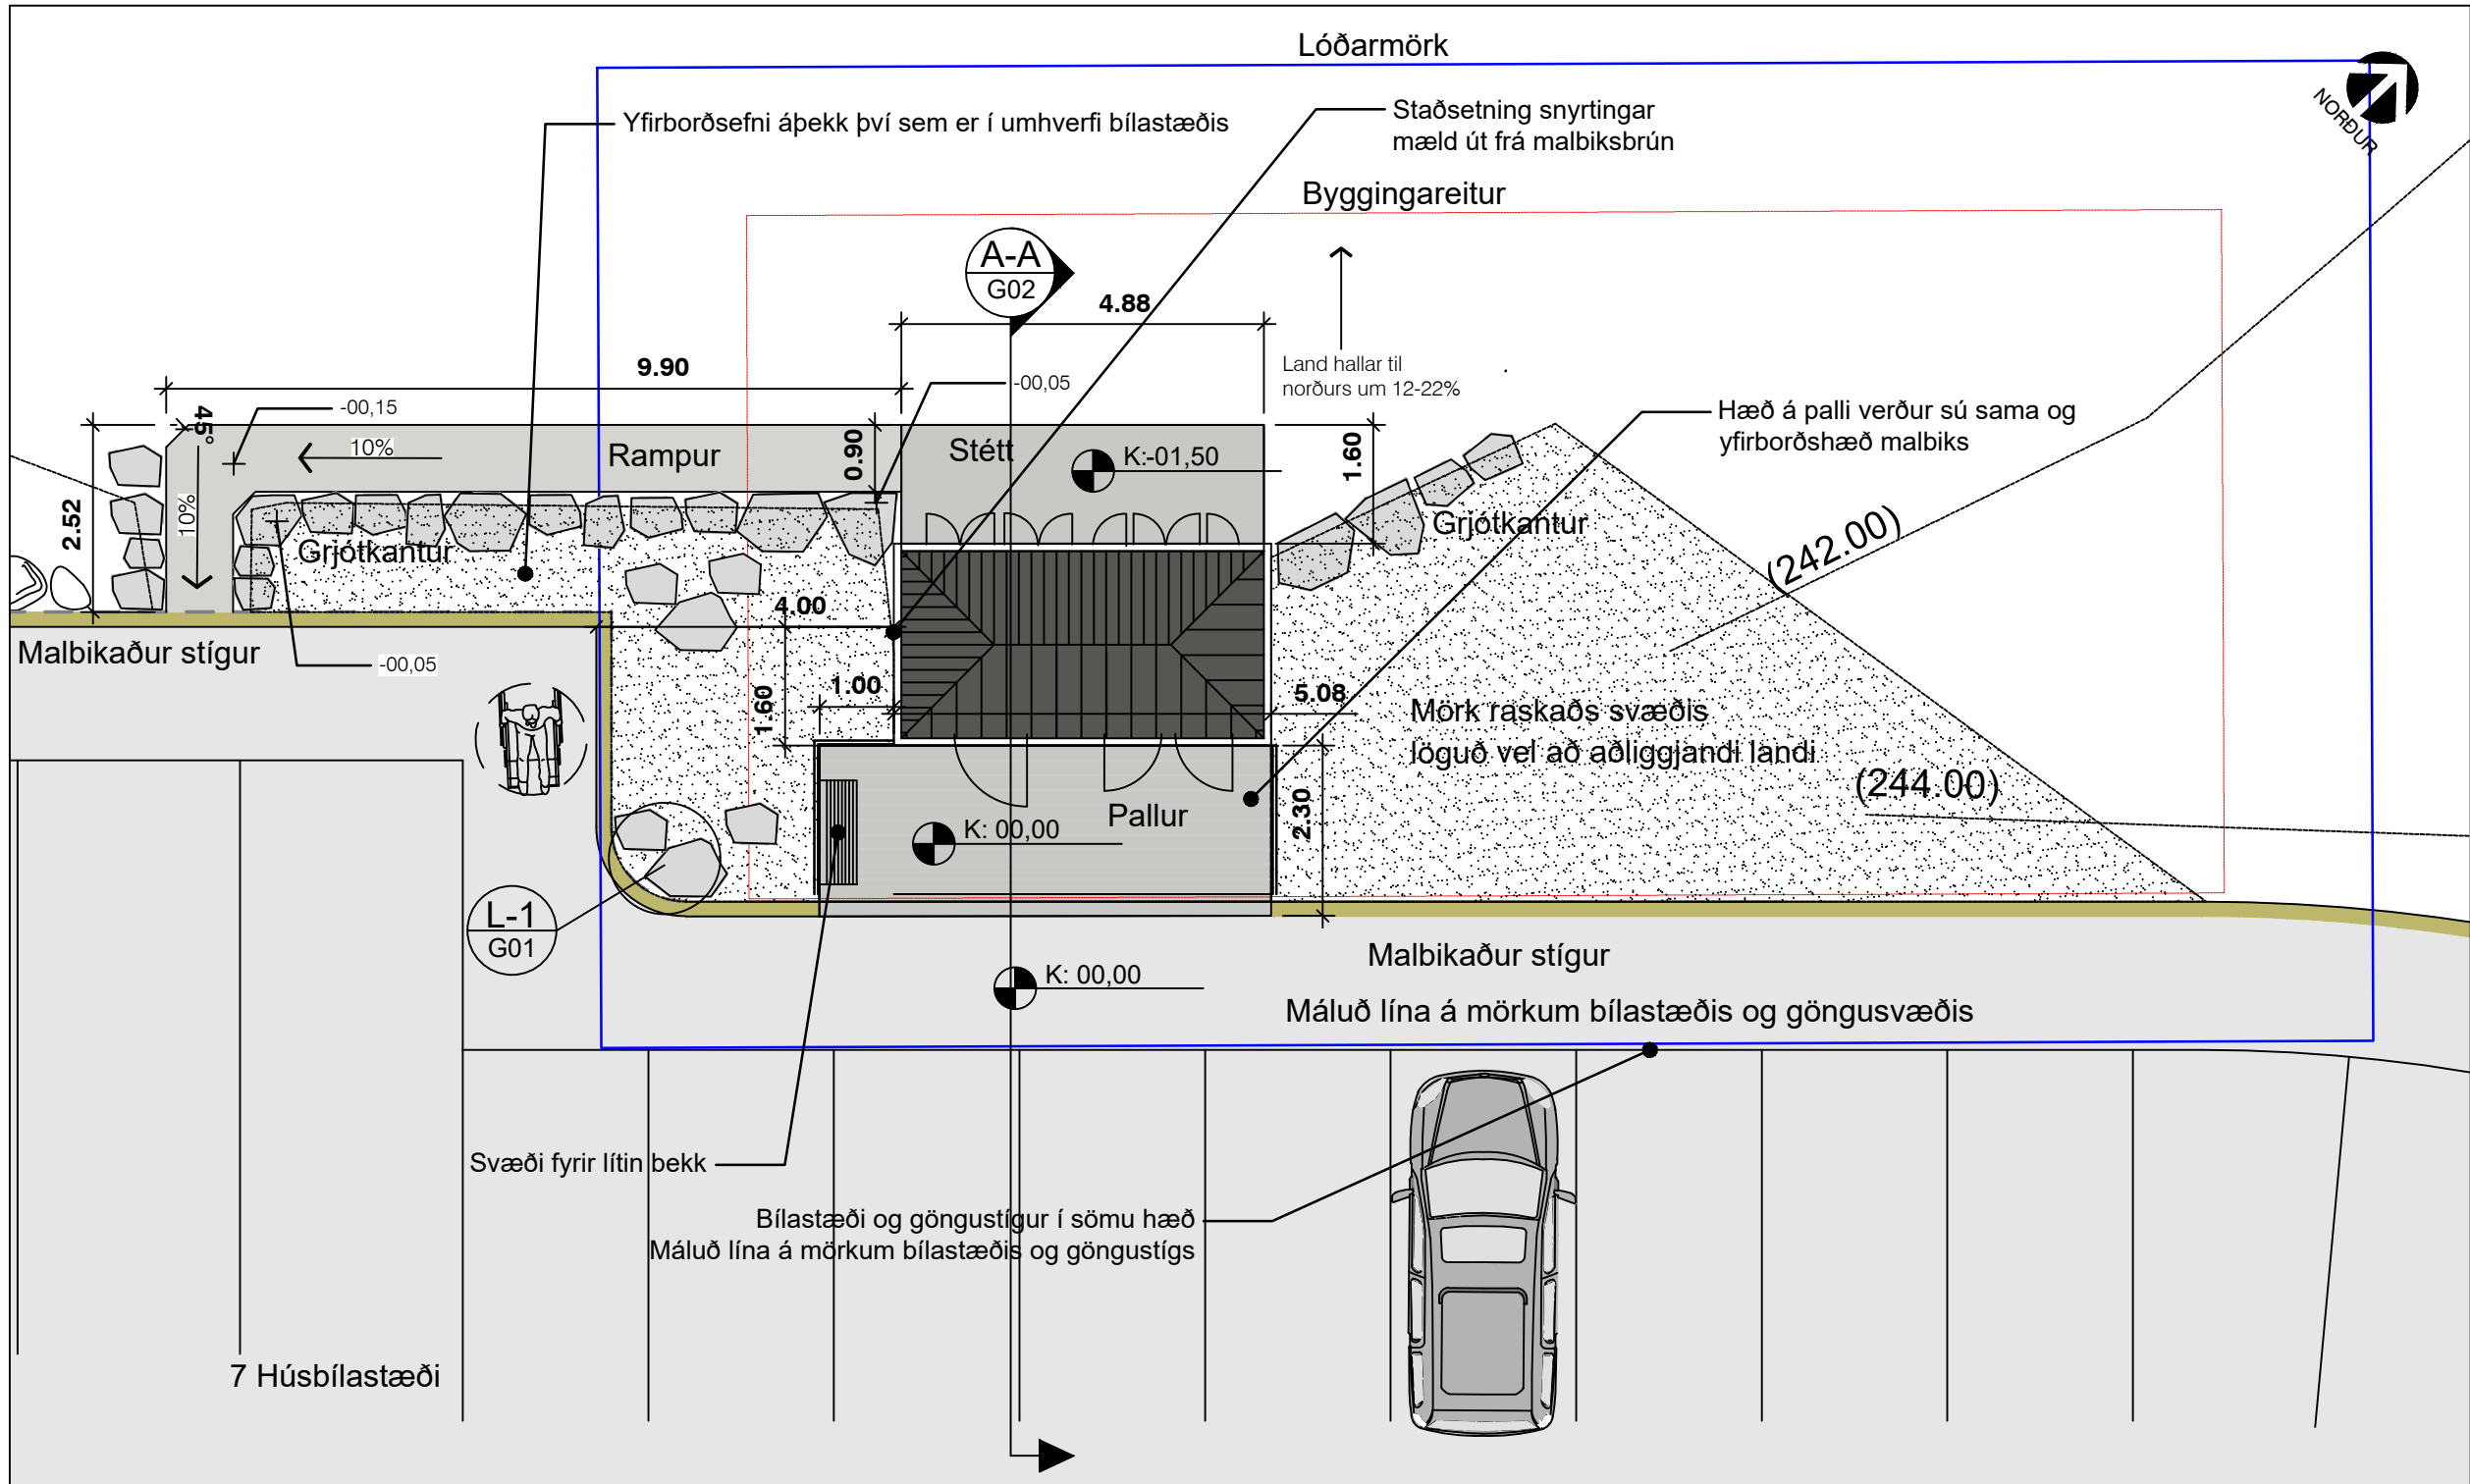

GRUNNMYND
1:100

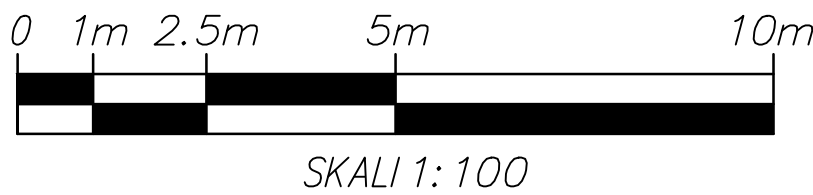

PURRSALERNI VIÐ LANGAVATNSHÖFÐA

ATH. Staðsetning og hæðarsetning þurrsalernis miðast við endanleg mörk og yfirborð hæð bílastæðis


SKÝRINGAR

- XXX Hnit
- Lóðarmörk
- Byggingareitur

HNITASKRÁ


HNIT	NORÐUR	AUSTUR
1	N 607096.67	E 611552.89
2	N 607088.81	E 611563.50
3	N 607069.62	E 611549.30
4	N 607077.48	E 611538.68
5	N 607093.87	E 611553.30
6	N 607088.39	E 611560.70
7	N 607072.42	E 611548.88
8	N 607077.90	E 611541.48

Mikilvægt er að setja grjótið niður eins og sýnt er á teikningunni hér fyrir neðan. Ekki má sjástu „undir grjótið“ því það gefur tilfinningu fyrir ójafnvægi. Grjótið á að sitja sannfærandi og stöðugt í jarðveginum

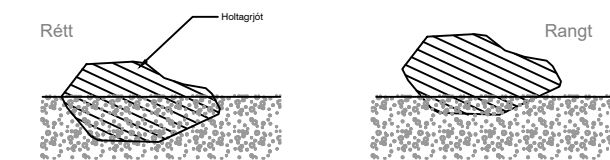

L-1
G01 LAUST GRJÓT

YFIRLITSMYND
1:5000

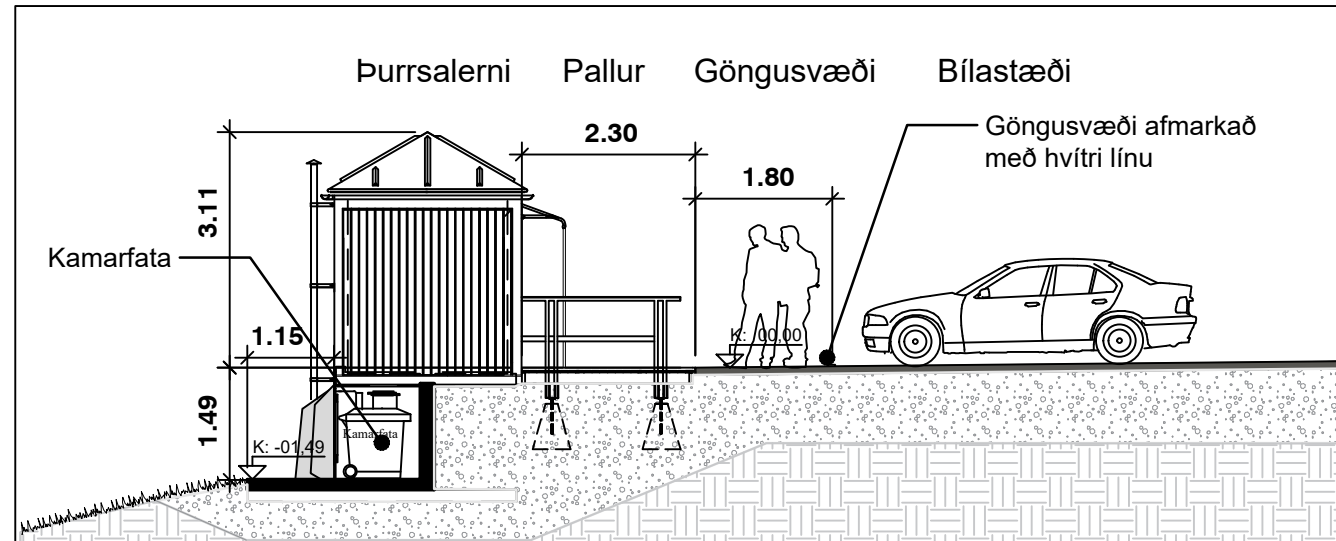

A-A
G01 SNIÐ
1:100

Útg. Breyting	Dagsetning	Teikn.	Landmótun Hamraborg 12 200 Kópavogur	Unnið fyrir Vatnajökulsþjóðgarður Umhverfisstærð 6-8 210 Gardabær	Dags. 25/06/2021
			Landmótun		Mkv.
			Hannað ABÓ Teiknað AKG		Verknr. AK2103
			Yfirfarið BP		Hönnunarstig Hönnun
			Lofmynd Lofmyndir ehf		Teikn nr. Útg.
			Hnitakerfi ISN 93		G01 0