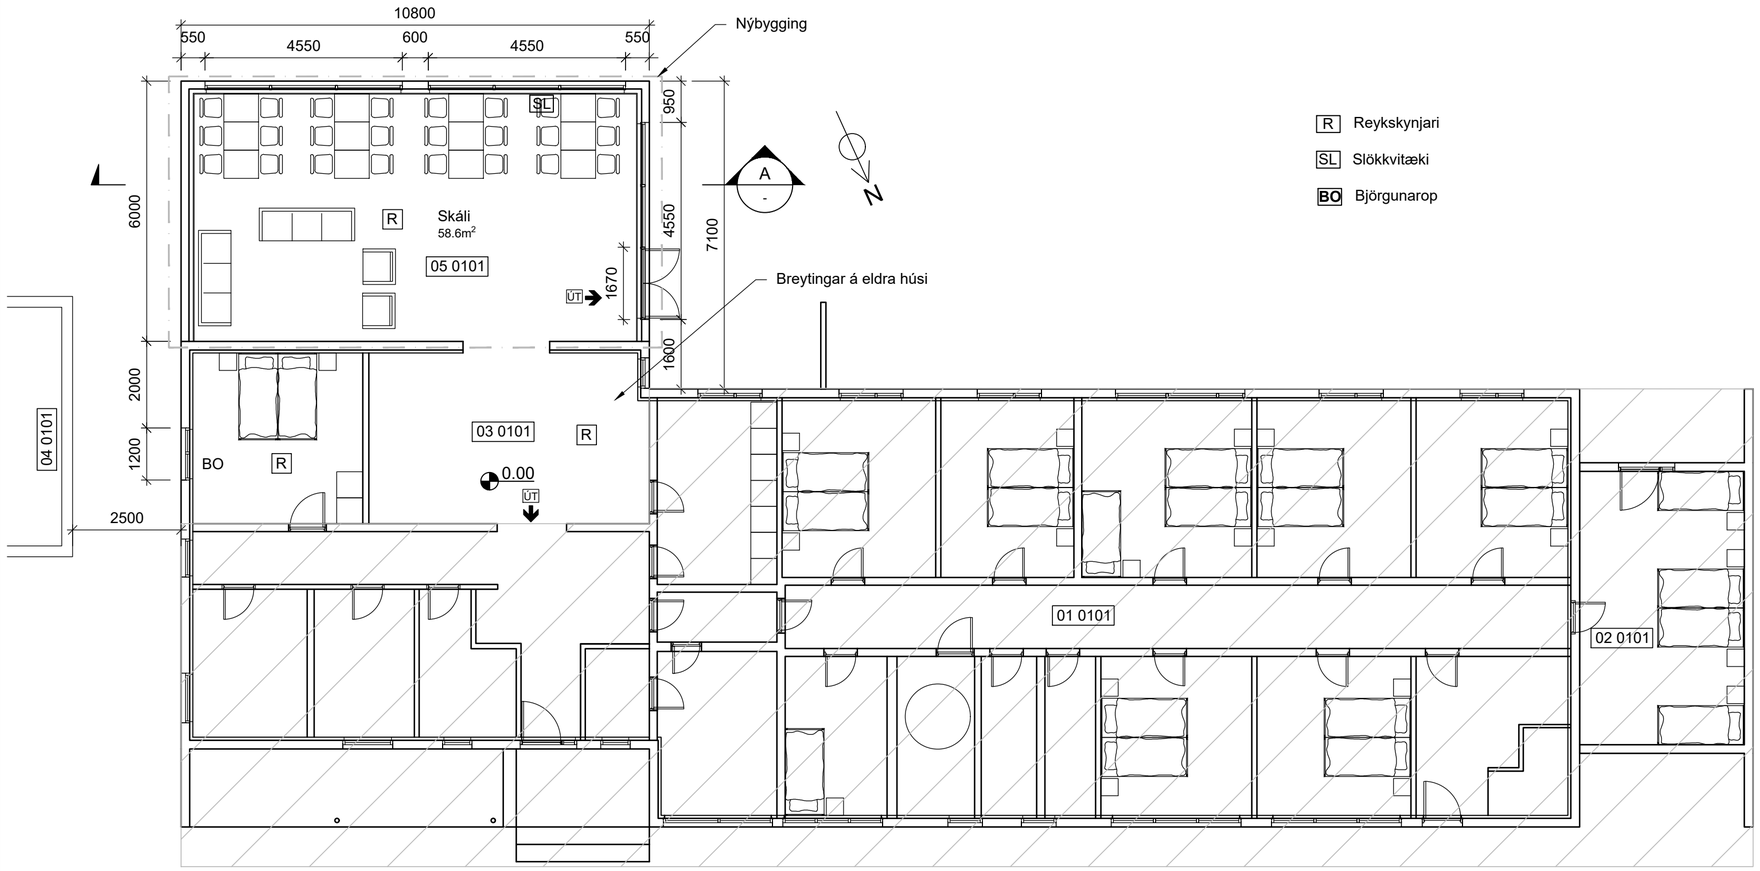


- / - GRUNNMYND
1:100

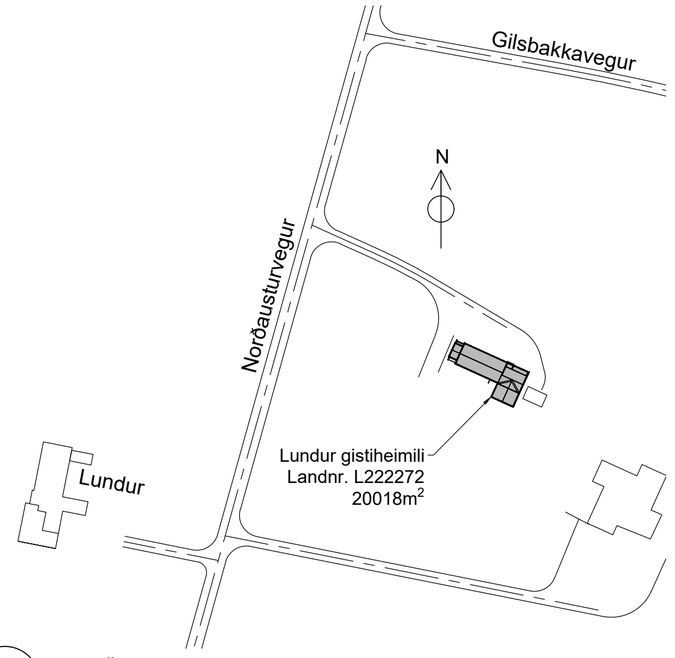


- / - AFSTÖÐUMYND
1:2000

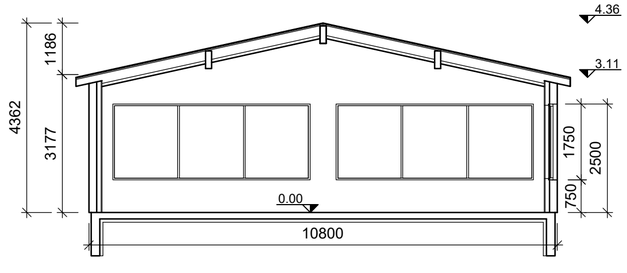


A / - SNIÐ
1:100

**Skráningartafla:** Lundur gistiheimili — **Skrásetjari:** Björn Sveinsson — Breytingar
**Landeignanúmer:** L222272 — **Kennitala:** ##########
**Matshlutanúmer:** 05 — Prenta — Útgáfa: 5.00 — **Dags.:** 2.6.2023

**Uppskipting og lýsing** — **Stærðir**

| D0 | D1 | D2 | D3 | D4 | D5 | D5M | D6 | D7 | D8 | D9 | D10a | D10b | D11 | D12 | D13 |
|---|---|---|---|---|---|---|---|---|---|---|---|---|---|---|---|
| Lokun | Rými hæð-röð | Notkun texti | Höfuð-flokkun | Eignar-hald | Botnflötur m² | Milliflötur m² | Stigar m² | Op m² | Brúttóflötur m² | Brúttóflötur sh < 1,8 | Salarhæð min | Salarhæð max | Brúttó rúmmál m³ | Nettóflötur m² | Birt flatarmál m² |
| | | **Matshluti** | | | 64.8 | 0.0 | 0.0 | 0.0 | 64.8 | 0.0 | | | 258.0 | 58.6 | 64.8 |
| | | **Botn** | | | | | | | | | | | 13.7 | | |
| | 01 | **1. Hæð** | | | 64.8 | 0.0 | 0.0 | 0.0 | 64.8 | 0.0 | | | 244.3 | 58.6 | 64.8 |
| A | 0101 | **Skáli** | N | 0101 | 64.8 | | | | 64.8 | | 3.18 | 4.36 | 244.3 | 58.6 | 64.8 |

**Athugasemdir**

**Sameignir sumra**

| | Eignar-hald | Notkun texti | Y-eignarhald | Notkun texti | Reikni-regla | Eignarhlutur |
|---|---|---|---|---|---|---|

Skiptarúmmál

| | Eignar-hald | Notkun texti | Birt flatarmál m² | Séreign m³ án sameignar | Séreign og sameign m³ |
|---|---|---|---|---|---|
| | 0101 | **Skáli** | 64.8 | 220.922 | 220.922 |
| | | **Alls** | **64.8** | 220.922 | **220.922** |

1:100 0 1000 5000 10000 mm

Frumstærð blaðs A2

C:\Users\Lenovo\OneDrive\A_verk\2302\Teikn\A10–10.dwg


Björn Sveinsson
byggingartæknifræðingur
sveinsson@simnet.is 894 5212


SAMÞYKKT: Björn Sveinsson 160265-4189

A 2023-06-02 Frumgerð BS

ÚTG DAGS SKÝRINGAR HANN

# LUNDUR - NORÐURÞINGI

STÆKKUN 2023
AÐALUPPDRÆTTIR
Grunnmynd 1. hæð
Snið - skráningartafla - afstöðumynd

VERKFANG 2302 TEIKNING A10-10 A

© Öll afnot og afritun teikningar, að hluta eða í heild er háð skriflegu leyfi höfunda