
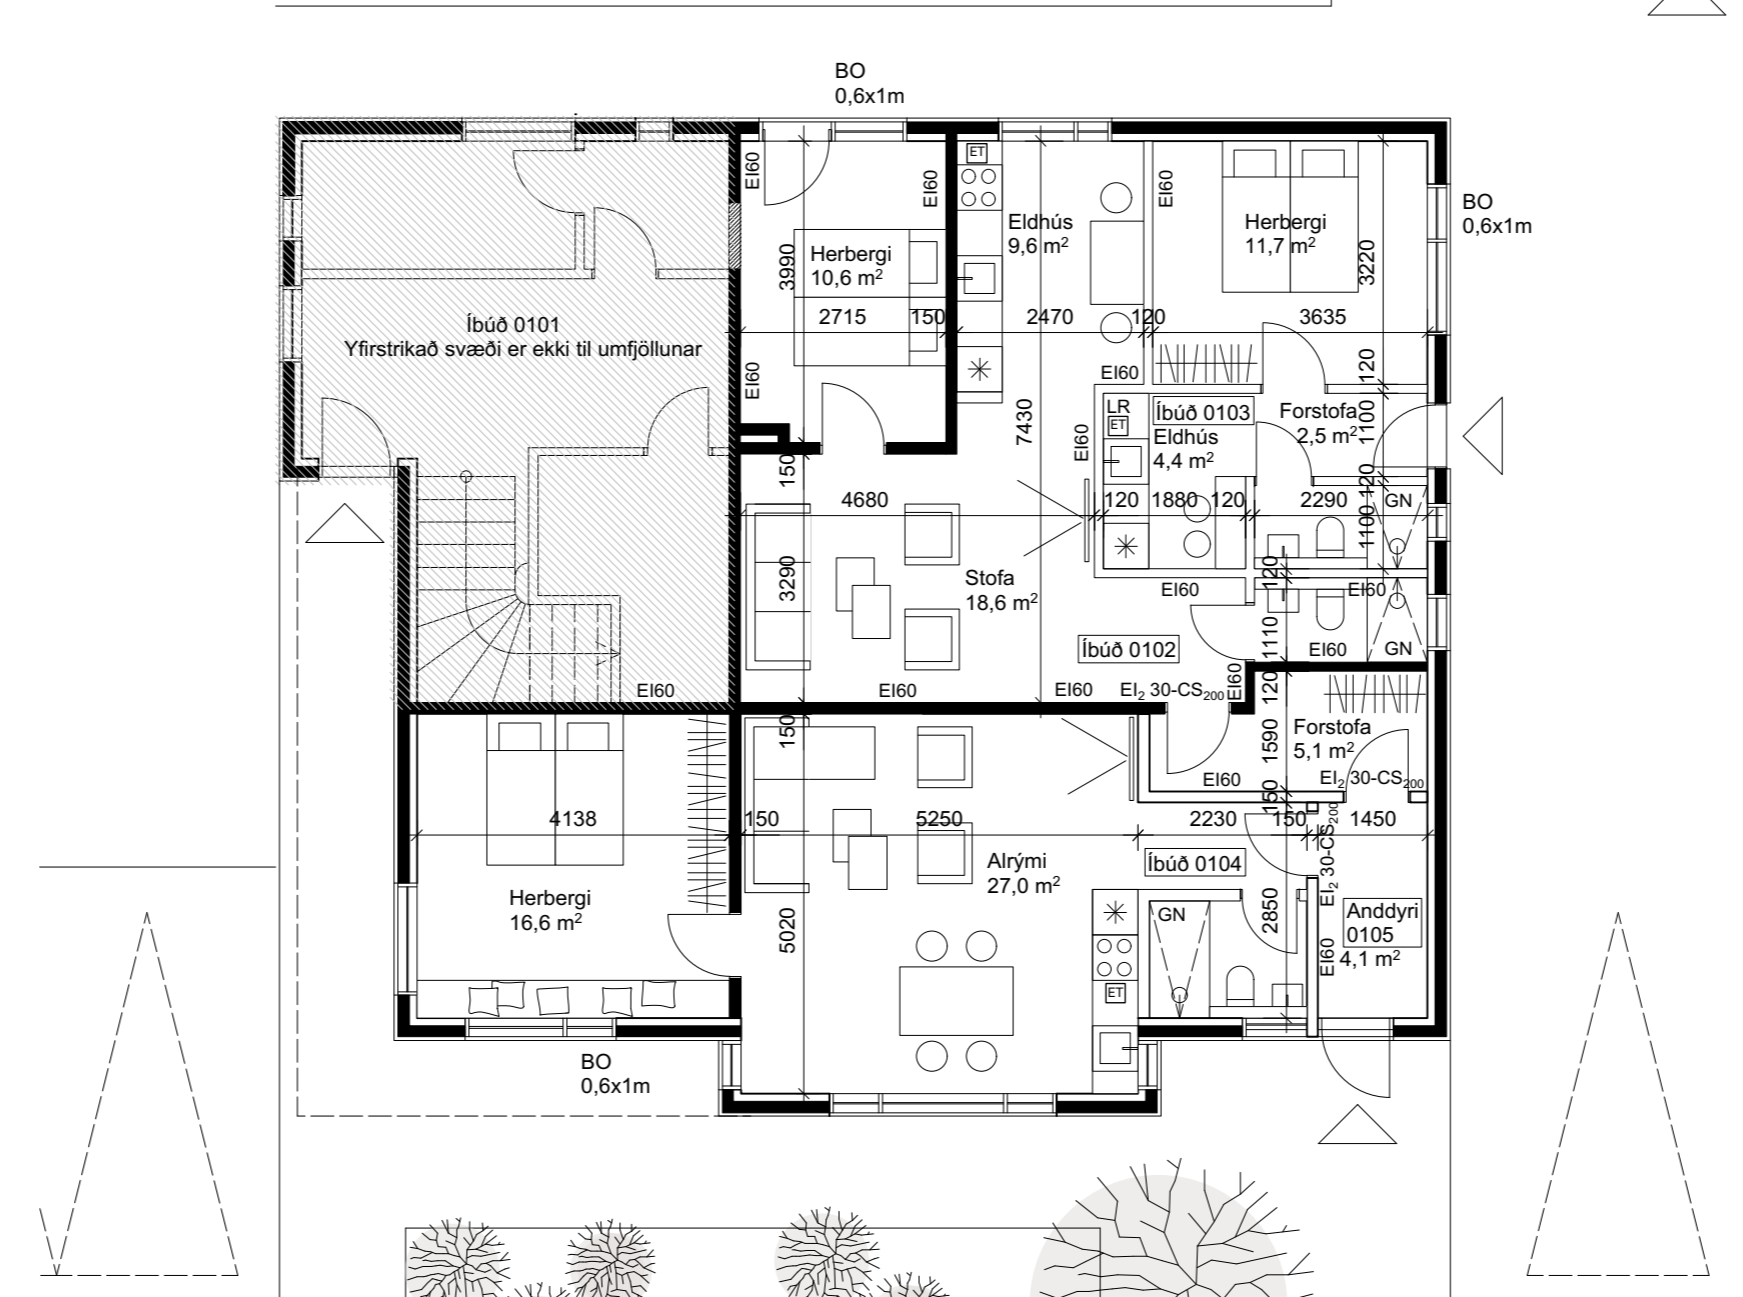


Afstöðumynd mkv. 1:500

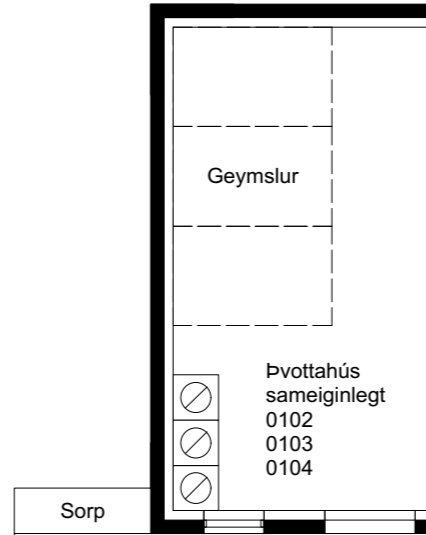

Grunnmynd 1. hæðar mkv. 1:100 stærð 186,4 m²

UPPLÝSINGAR

Stórigarður 7
 Staðgreinir: 6100-1-83930070
 Landnúmer: L150739
 Fasteignanúmer F2153371
 Matshluti 01 og 02

Húsið var byggt 1952 og eru tvær hæðir þess steinsteyptar en 3. hæðin er létt timburbygging. 3. hæðin var endurnýjuð árið 2010.

LÝSING Á BREYTINGUM:

Sótt eru um breytingar á innra skipulagi 1. hæðar að Stóragarði 7 en þær snúast um að skipta hæðinni í þrjár íbúðir. Inngangur í íbúð á 2. hæð er óbreyttur. Gert er ráð fyrir sameiginlegu þvottahúsi fyrir allar íbúðir í bílskúr á lóðinni. Þar er einnig gert ráð fyrir sérgeymslum fyrir íbúðirnar þrjár. Björgunarop eru úr svefnherbergjum íbúða en engar breytingar eru að öðru leiti gerðar á útliti byggingarinnar við þessar breytingar. Engar breytingar eru á heildarstærðum byggingar.

BRUNAVARNIR

Hver íbúð er sérstakt brunahólf, gert er ráð fyrir handslökkvitæki og eldvarnarteppe í eldhúsum. Öll dvalarrými hafa reykskynjara í samræmi við reglugerðir. Björgunarop er frá öllum svefnherbergjum í samræmi við reglugerðir

Teikning þessi er eign studio arnhildar pálmadóttur ehf. hana má ekki afrita með neinum hætti svo sem með ljósritun, prentun, hjóðritun eða á annan sambærilegan hátt, að hluta eða í heild án skriflegs leyfis höfundar.

breyting skýring dags. breytt

Verkheiti:
Stórigarður 7
640 Húsavík

Aðaluppdráttur
Grunnmynd 1. hæð - breyting
Útlit yfirlit björgunarop

Dagsetning: 12.04.2021
 Mælikvarði: 1:100/1:500
 Teiknað af: AP
 Yfirfarið af: MS

Aðalhönnuður:

Arnhildur Pálmadóttir
 kt. 220772 5949

Útgáfa:

s. ap arkitektar

www. sap@
 saparkitektar.is +354 846 90 81

Verknúmer:
0077

Nr:
Á AU STO 01

Útgáfa: