

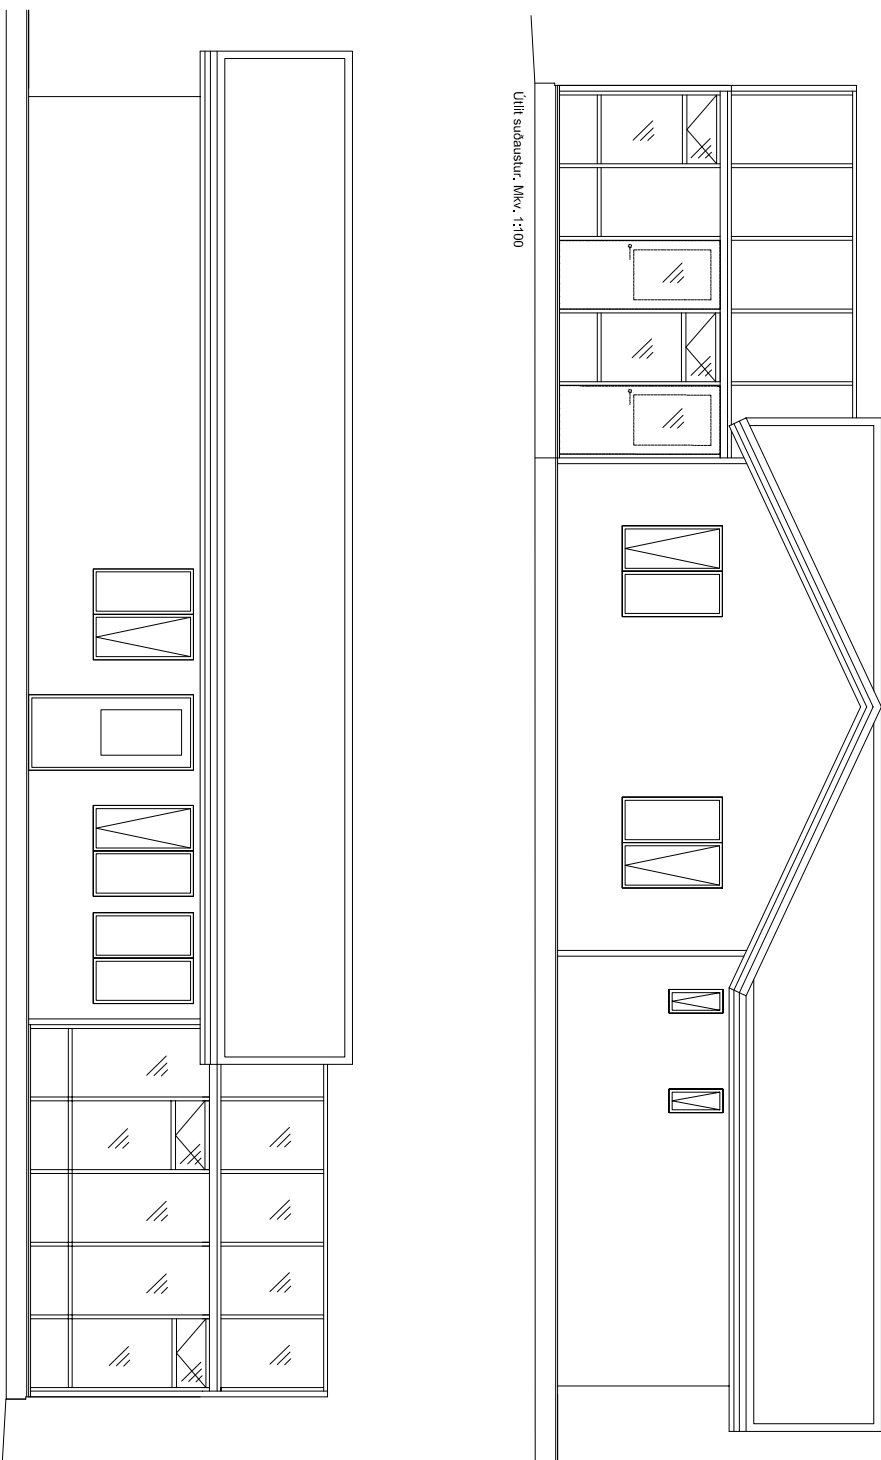
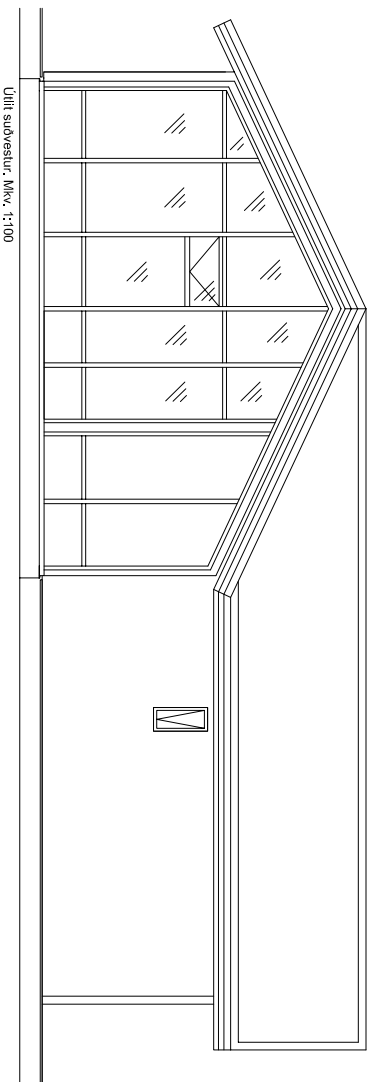
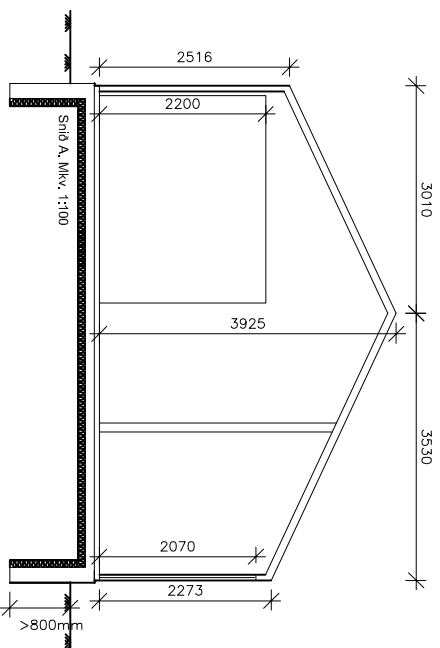


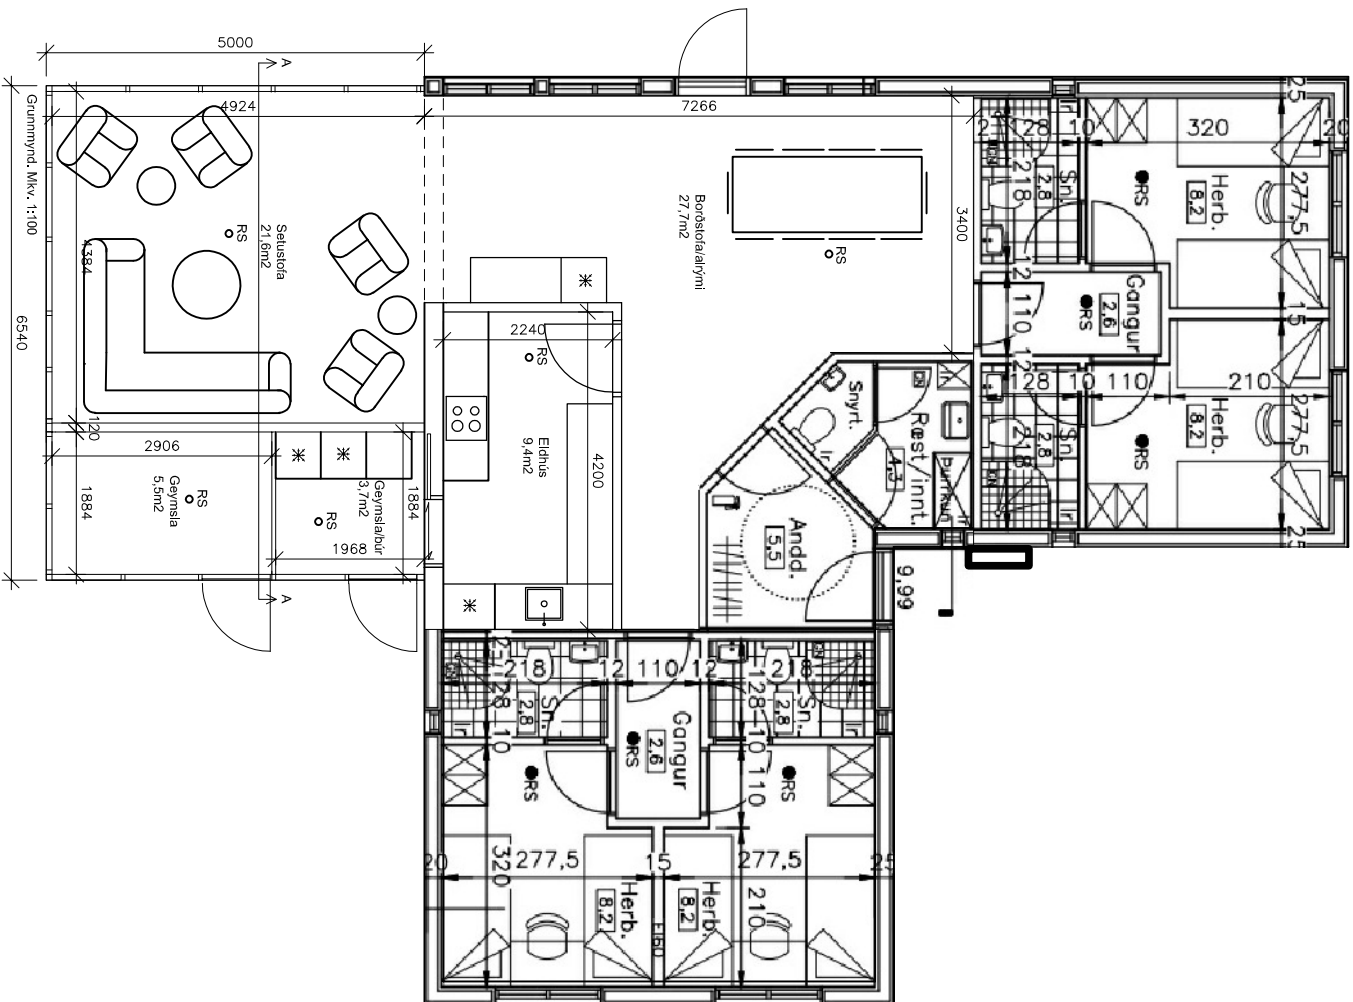

SKÝRNINGAR:

VIBYGGING SÓSKALA VÍÐ VEIÐIHÚSÍÐ VÍÐ MÝRARKVÍSL.
HLUTI VIBYGGINGAÐAR HÝSIR SETUSTOFU OG HLUTI GEMSLUR.
Í TENGLUM VÍÐ BREYTINGAÐAR VERÐUR ELÐHÚSÍÐ STÆKKAD
EINS OG FRAM KEMUR A TEKNINGUNNI.

STÆRÐIR VIBYGGINGAÐAR:
FLATARMÁL: 32,7 m²
RÚMMÁL: 103,2 m³

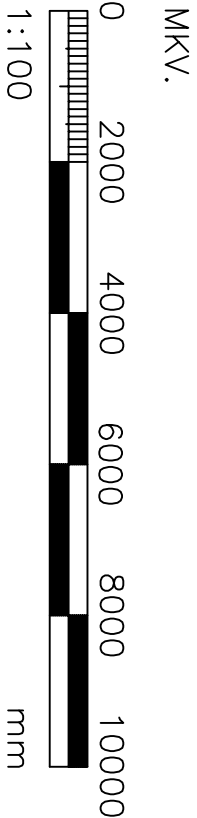

ÚTGAÐFERILL		SKÝRNINGAR	HANNAÐ
NÚMÉR	DAGS.		

VEIÐIHÚS VÍÐ MÝRARKVÍSL LANGHOLT, 641 HÚSAVÍK VIBYGGING

HEITI TEIKNINGAÐAR		MKV.	NR. TEIKNINGAÐAR	ÚTGÁFA
AFSTAÐA, GRUNNMÝND, ÚTLIT OG SNIB		1:100, 1:250, A2	A1001	
HANNAÐ:	TEIKNAD:	DAGS. UNDRISKRIFTAÐ:	UNDRISKRIFT HÖNNUNDAÐAR:	
ÖS	ÖS			

Norðurvík ehf. Kt. 700511-0730
Höðæ 3 640 Húsavík Sími 464 1279 Fax 464 2279 www.nordurvik.is nordurvik@nordurvik.is
RÉTTUR TIL AÐNOTA EÐA AÐRITUNAR TEIKNINGA ER HAÐUR SKRIFLEGU LEYFI HÖNNUNDAÐAR.