

Hilmar Kári Þráinsson

REYKJAVELLIR - SAUÐBURÐARAÐSTAÐA


AÐALUPPDRAÐTUR

TEIKNINGASKRÁ


Stoð ehf. verkfræðistofa

Nr.	Heiti	Mkv.
A-101	Grunnmynd, afstöðumynd	1:100; 1:1000
A-102	Snið, útlit	1:100
A-103	Skráningartafla	

mars 2024

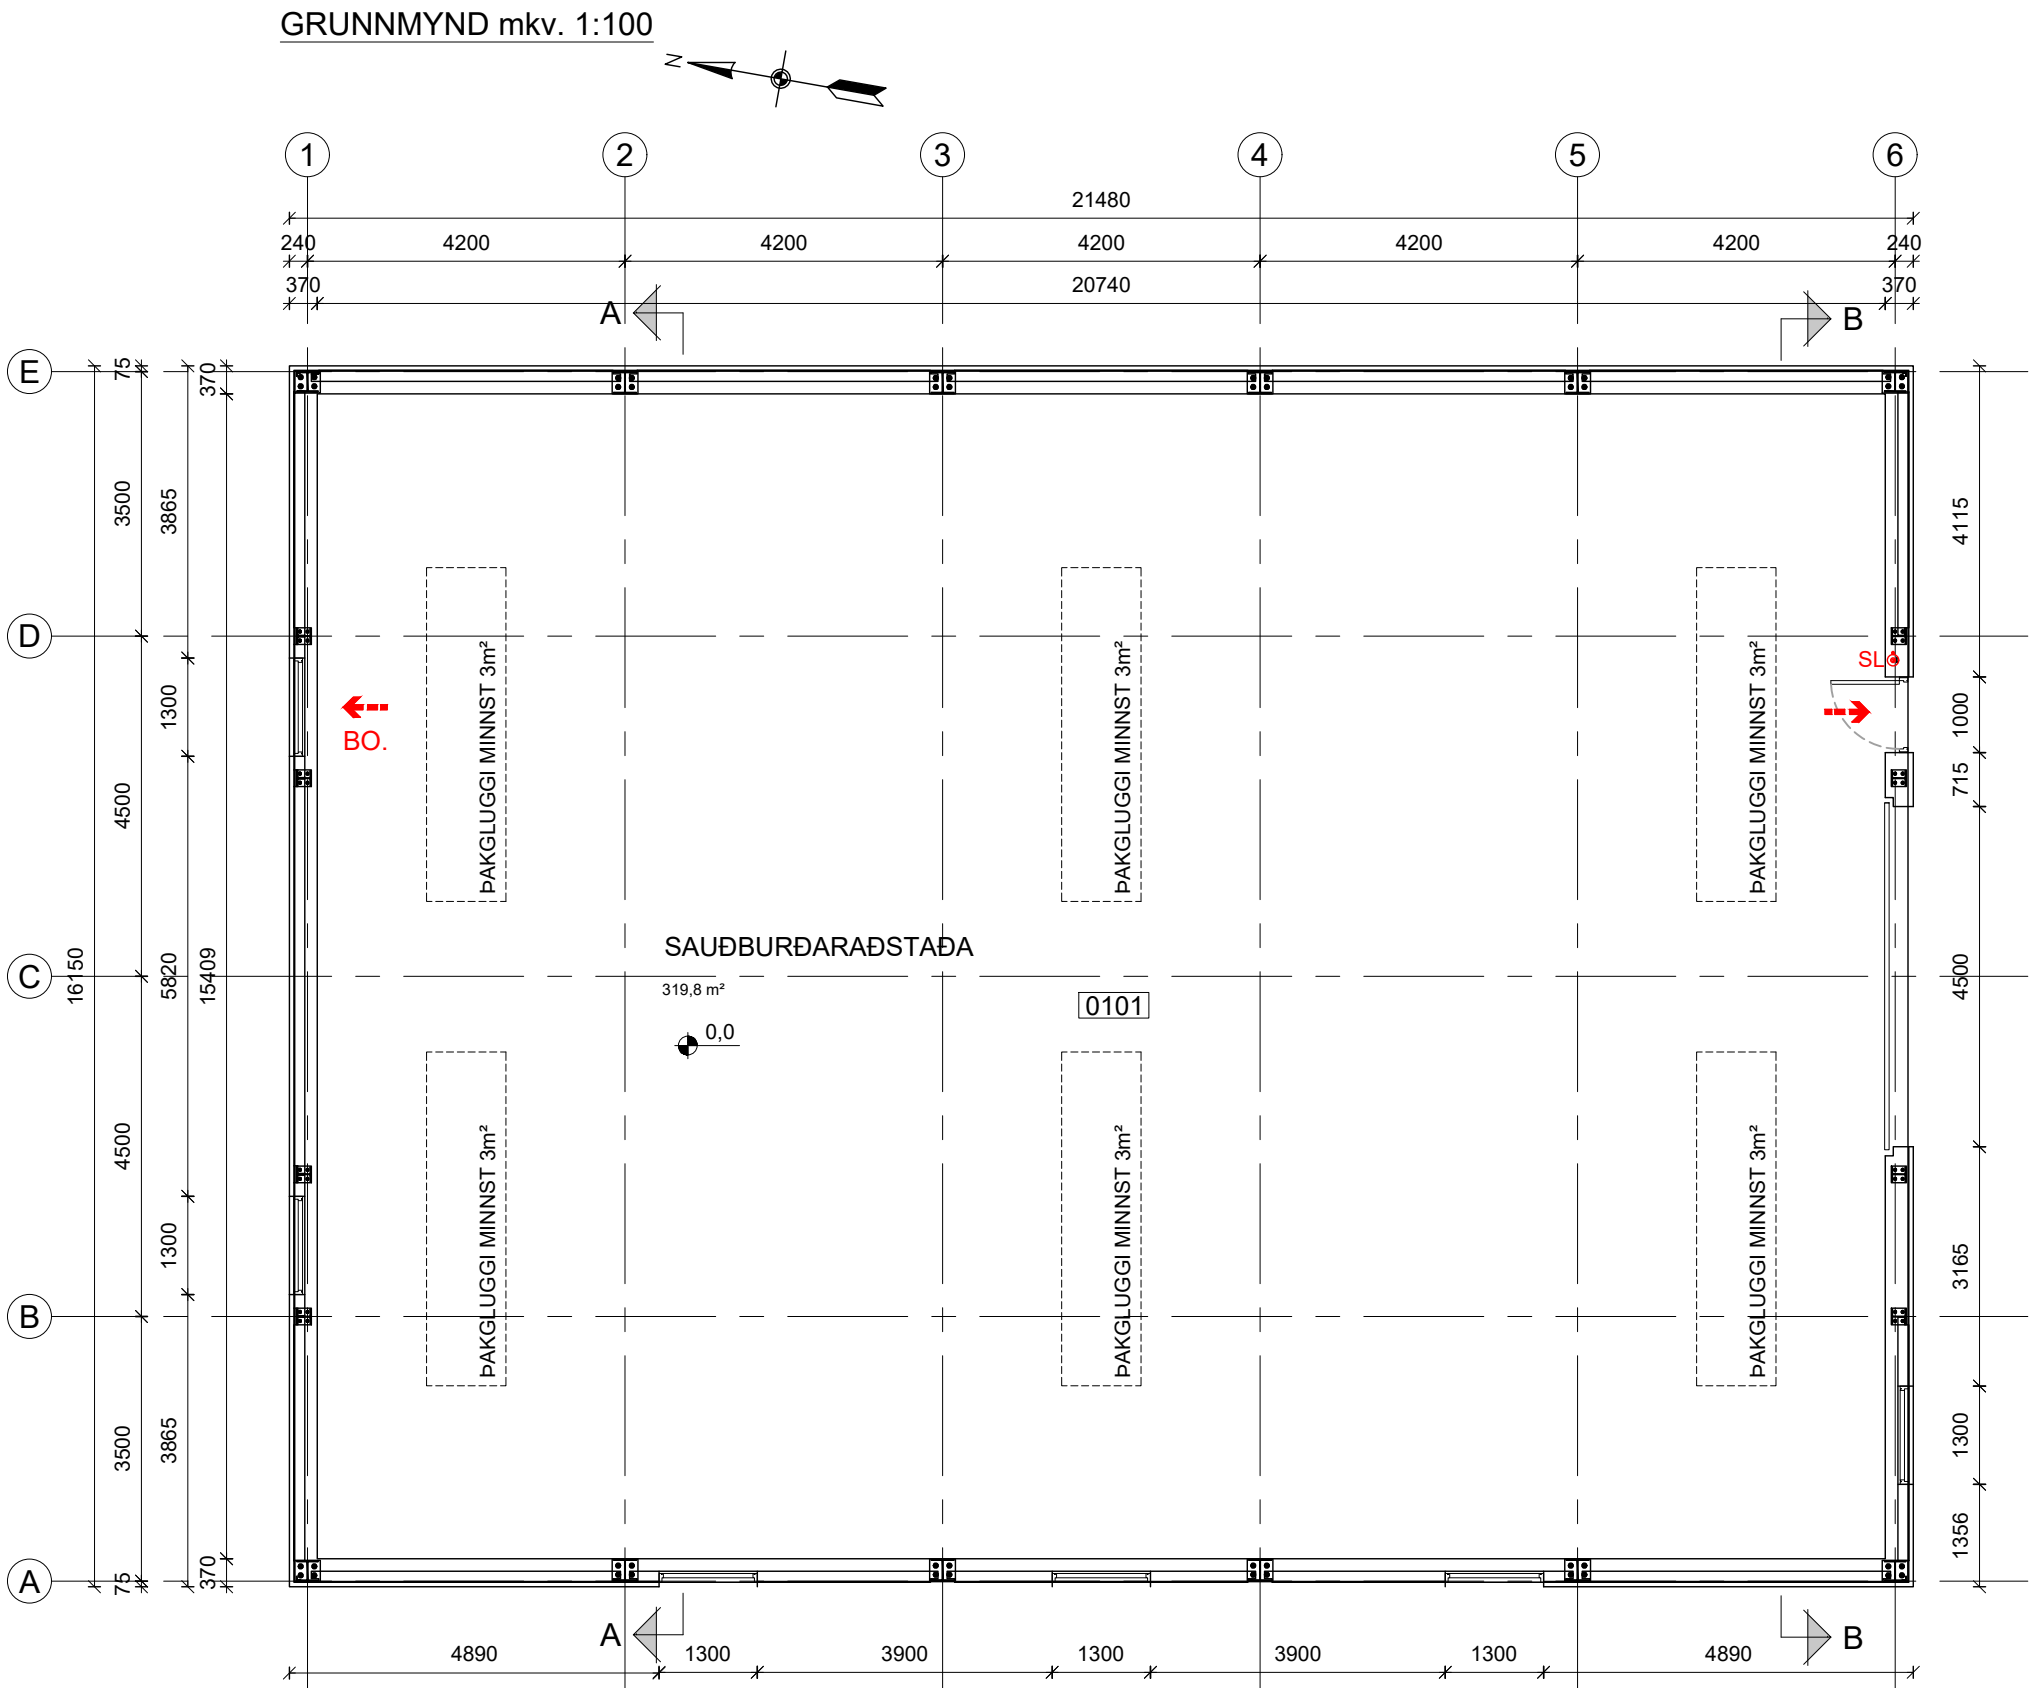

Afstöðumynd mkv. 1:1000

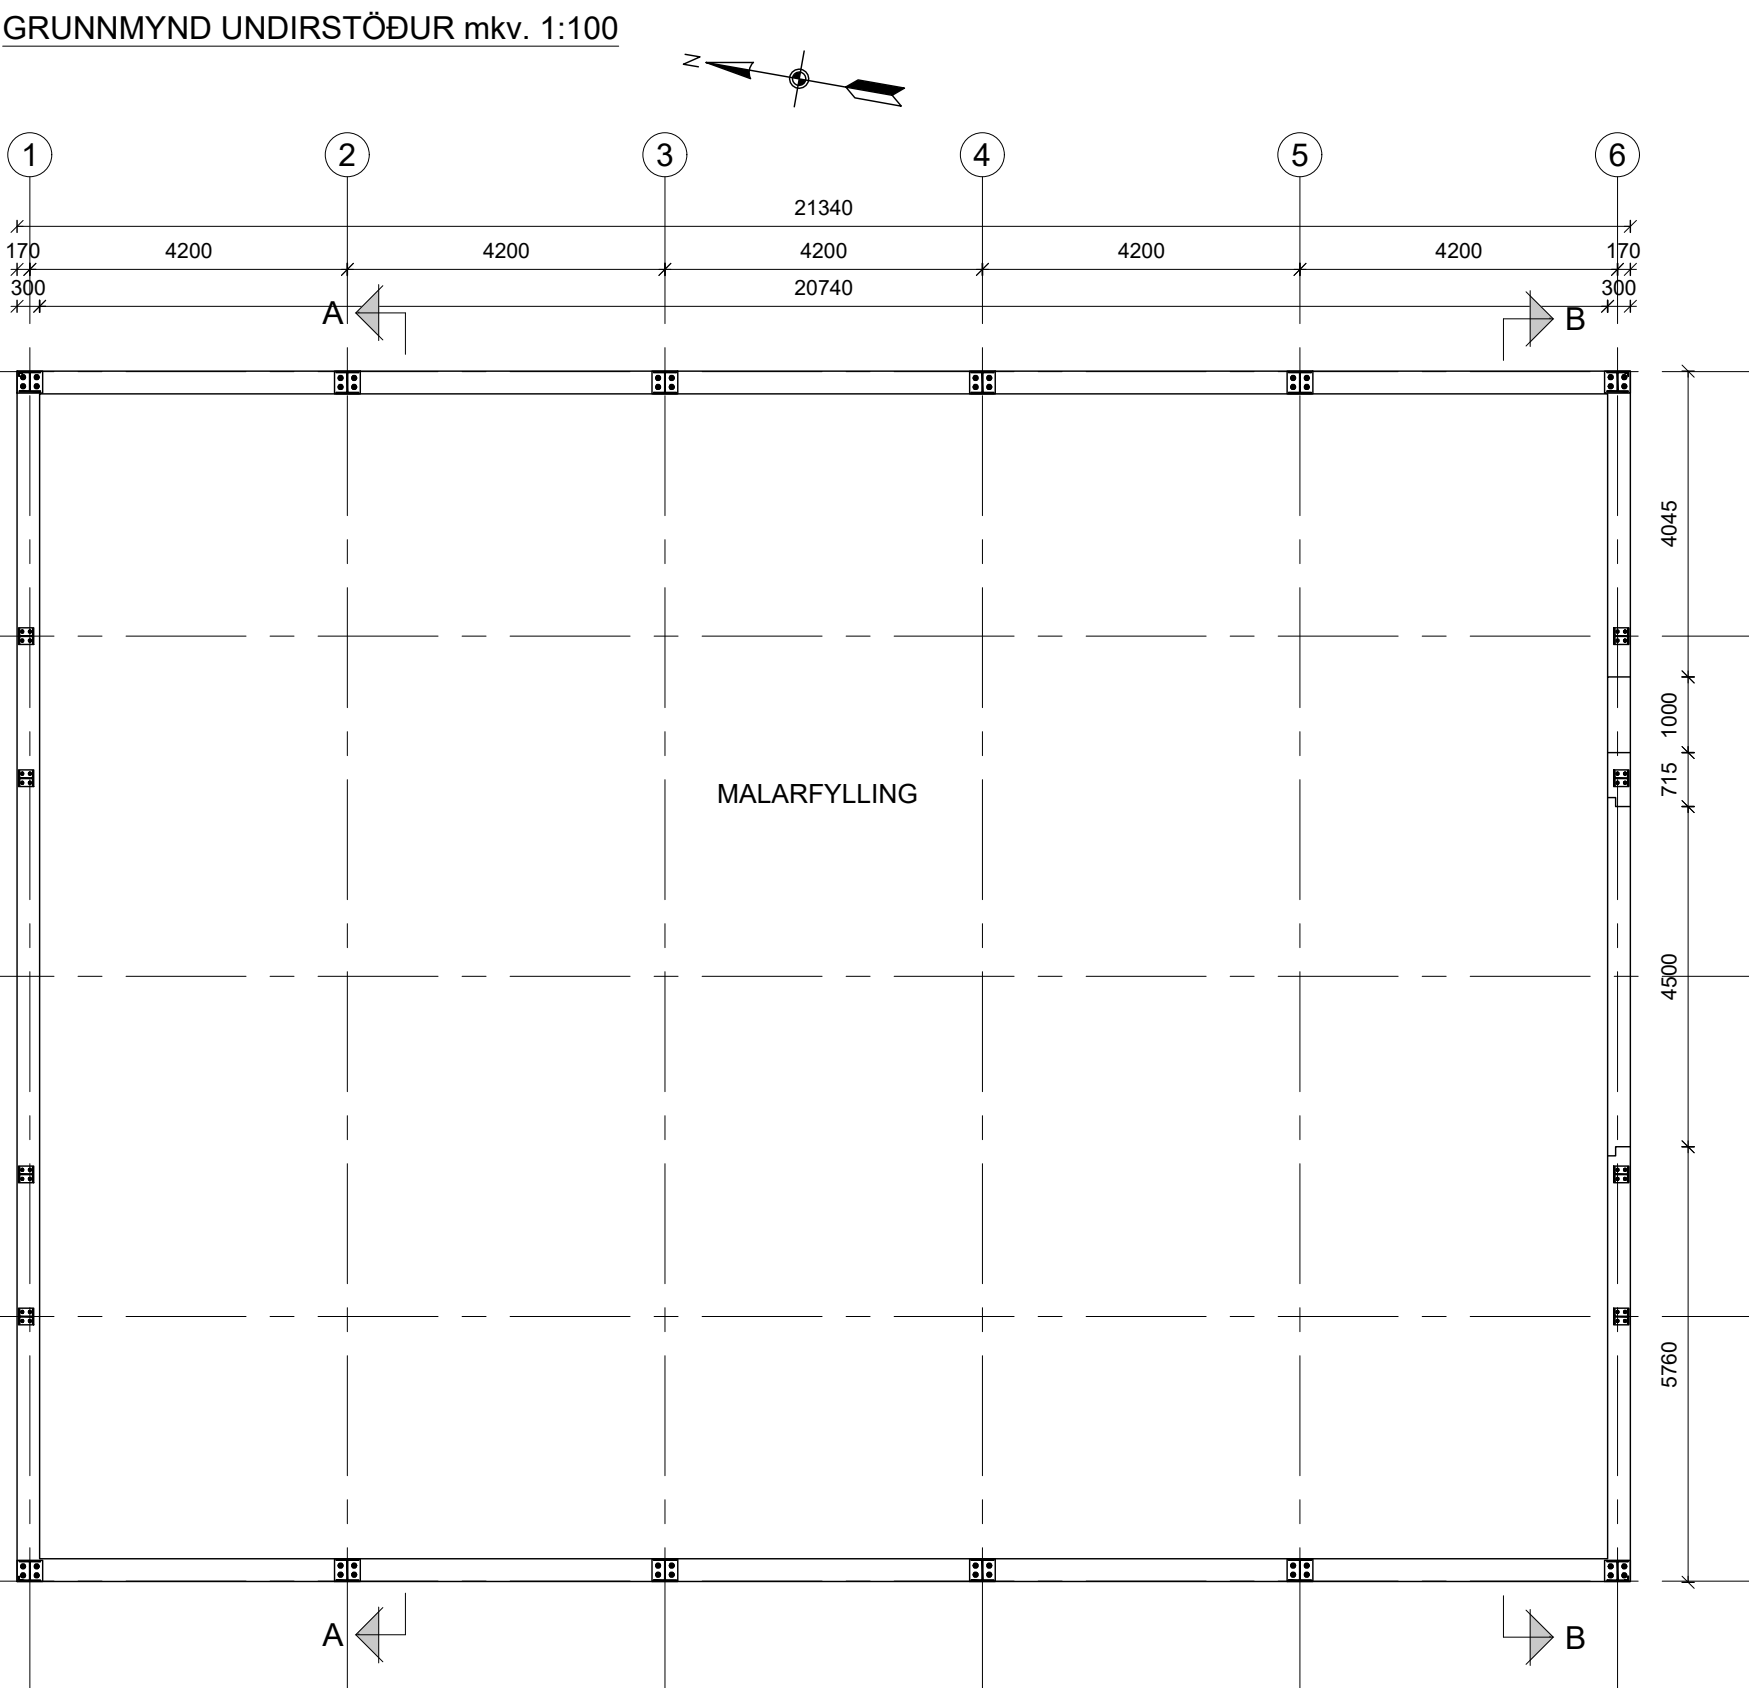

BYGGINGARLÝSING - GREINARGERÐ HÖNNUDAR ADALUPPDRATTA

REYKJAVELLIR ÚTIHÚS, NORDURÞINGI

Landnúmer: L224936

Fasteignanúmer: 01 0101

Yfirlit:

Fyrirhugað er að reisa sauðburðaraðstöðu á jörðinni Reykjavellir útihús í Norðurþingi. Um er að ræða um 346,9 m² stálgrindarskemma á steypum sokkli. Gólf verður ekki steyp. Veggir verða staðsteyptr. Þak er hefðbundið mænispak boríð uppi af stálörmmum.

Burðarvirki yfirbyggingar er frá Weckman steel oy, umboðsaðili á Íslandi H. Hauksson ehf.

Forsendur hönnunar:

Sökkjar úr steinsteypu á burðarhæfni malarfyllingu. Sokkiveggir steyptr 0,30 m upp fyrir gólf. Gólf í sauðburðaraðstöðu verður ekki steyp. Burðarvirki yfirbyggingar er úr stálgrind. Timburásar í veggjum og stál ásar þaki. Klætt utan á veggj og þak með PIR stálsamlökueiningum, Húsnæðiol er í notkunarflokki 1, skv. bygg. rgl. nr. 112/2012, m.s.br.

Eingöngu er heimilt að nota byggingarvörur sem hliðir hafa staðfestingu til nefnds aðila á samræmi eða CE-merktar, samantar kalla VIII í mannvirkjalögum.

Við hönnun húsnæðisins er unnið út frá byggingareglugerð HMS og gildandi byggingarstöðlum. Helstu stærðir eru eftirfarandi:

Stærð lóðar	m ²	-
Brúttógrunnflötur sauðburðaraðstöðu	m ²	346,9
Rúmmál sauðburðaraðstöðu án botnplötu	m ³	1854,0
Nettógrunnflötur sauðburðaraðstöðu	m ²	319,8
Nýtingarhlutfall lóðar er	-	-

Sjá nánar í skráningartöflu, sem er rafrænt fylgiskjal með uppdætti þessum.

A) Aðgengi/Lóð

Aðkoma að húsinu er úr suðri.

Ekkert gert ráð fyrir bílastæðum við húsið.

Aðalinnangangur er á suðurhlíð mannvirkis fyrir miðju.

B) Einangrun

Fyrir húsnæði sem eru ekki upphitð, s.s ýmsar landbúnaðarbyggingar og skýli, eru ekki gerðar kröfur varðandi einangrun.

C) Hljóðvist

Hljóðvistarkröfur mibást við 11. kalla byggingareglugerðar 112/2012 og í samræmi við IST 45 staðalinn.

D) Brunahönnun

Eldvarmir eru unnar út frá kröfum í 9. kalla byggingareglugerðar 112/2012 og skulu leiðbeiningabíð unnið af Húsnæðis- og mannvirkjastofnunnar höfð til hlífðunar. Allt efni og vinna skal vera í samræmi við reglugerð og viðkomandi staðla.

Allir gluggar eru með sama opnaleika og teljast því sem möguleg flóttaleið. Hæð upp í glugga er minni en 1,2m frá sokkivegg.

Í þak komi einingar úr aubrennanlegu polycarbonatplasti til reyklosunar, flatarmál ekki minna en 5% af flatarmáli byggingar.

Sökkvitæki samkvæmt grunnmynnd.

E) Byggingarefni/burðarvirki

Byggingin er hönnuð skv. kröfum byggingareglugerðar 112/2012, kalla 8, Burðarþol og stöðugleiki. Sjá nánar í gögnum burðarþolshönnunar.

Grunndun:

Undirstöður undir sauðburðaraðstöðu hvíla á frostfríri þjappaðri malarfyllingu. Malarfylling í og að grunni skal vera hrein grús laus við illfrám jarðefni. Þjappun fyllingar skal uppfylla viðeigandi kröfur byggingareglugerðar.

Sökkjar og gólf:

Sökkjar eru 1050 mm háir, jámbentir og staðsteyptr. Breidd á sokklum er 300mm. Engin steyp gólfplata er í húsinu, verður malargólf.

Útveggir/innveggir:

Uppbygging á útveggjum eru stólr í stálörmmum með timbur ásum sem bera klæðninguna uppi. Útveggir úr 60 mm PIR stálsamlökueiningum.

Þak:

Hefðbundið mænispak með þakhalli 15°. Uppbygging á þaki eru stálrammar með stál ásum sem bera þakið uppi. Klætt með 80mm PIR stálsamlökueiningum.

Gluggar/hurðir:

Gluggakamar og póstar úr plasti eða fúavörðu og máluðu timbri, gler er tvöfalt K-gler. Gönguhurðir úr timbri eða plasti. Verksmiðjuframleidddar stálsamlökueiningar í iðnaðarhurðum, rennihurðir með opnun upp, brautir úr galvanhúððu stáli.

Kólnunartala glugga skal vera < 1,3 W/m²C°

Kólnunartala hurða skal vera < 1,6 W/m²C°

F) Loftfræsing

Megin hluti aðstöðu er með náttúrulegri loftfræsingu. Loftskipti skulu uppfylla kröfur byggingareglugerðar 112/2012, kalla 10.2, Loftgæði og loftfræsing.

G) Lagnir

Húsið er ekki tengt lögnum.

Frærænnislagnir:

Húsið er ekki tengt fráveitu.

Hitakerfi/neyslukerfi:

Húsið er ekki tengt dreifikerfi neysluvatns eða hitaveitu.

Raflagnir:

Húsið er ekki tengt rafveitu.

Hönnunarstjóri og burðarvirkis- og lagnahönnuður:



Stóð ehf. verkfræðistofa, Hallgrímur Ingi Jónsson hönnunarstjóri
Stóð ehf. verkfræðistofa, Hallgrímur Ingi Jónsson burðarvirkis- og lagnahönnuður.

Skýringar:


EV	Eldhúsvaskur
UV	Uppþvottavél
SB	Sturta
BK	Baðkar
VS	Vatnssalemi
HL	Handlaug
RV	Ræstivaskur
GN	Gólfhlúðurfall
GNG	Gegnumsteymis gólfhlúðurfall
ÞV	Þvottavél
PU	Purkari
RH	Rafléðsla
SK	Slöngukrani
ÚK	Útikrani
RE	Reyksskjynjari
ET	Eldvarmartæppi
SI	Stökkvitæki
FI	Flóttaleiðir
REI-60	Eldvarmarveggur
EI2 30-CS/200	Eldvarmarhurð
BO	Björgunarp

Skráningartöflu er skilað á rafrænu formi.


STOÐ EHF. VERKFRÆÐISTOFA Aðalgötu 21, 550 Sauðárkrúki Sími 453-9200 Fax 453-4021 www.stodehf.is stodehf@stodehf.is	Verk:	REYKJAVELLIR, NORDURÞINGI	
	Verkþáttur:	Aðaluppdráttur - Grunnmynd, afstöðumynd, byggingarlýsing	
Hannað: Hallgrímur Ingi	Unnið fyrir:	Hilmir Kára Þráinsson	78510004
	Teiknað:	HU	Malikvarðit:
Teikniskrá:	78510004AM Reykjavellir.dwg	Blásterð:	A1
Útgáfudagur:	18. mars 2024	Breyting:	Prentað:
Kt. 101291-4139		Nr. - Dags. -	18. mar. 2024

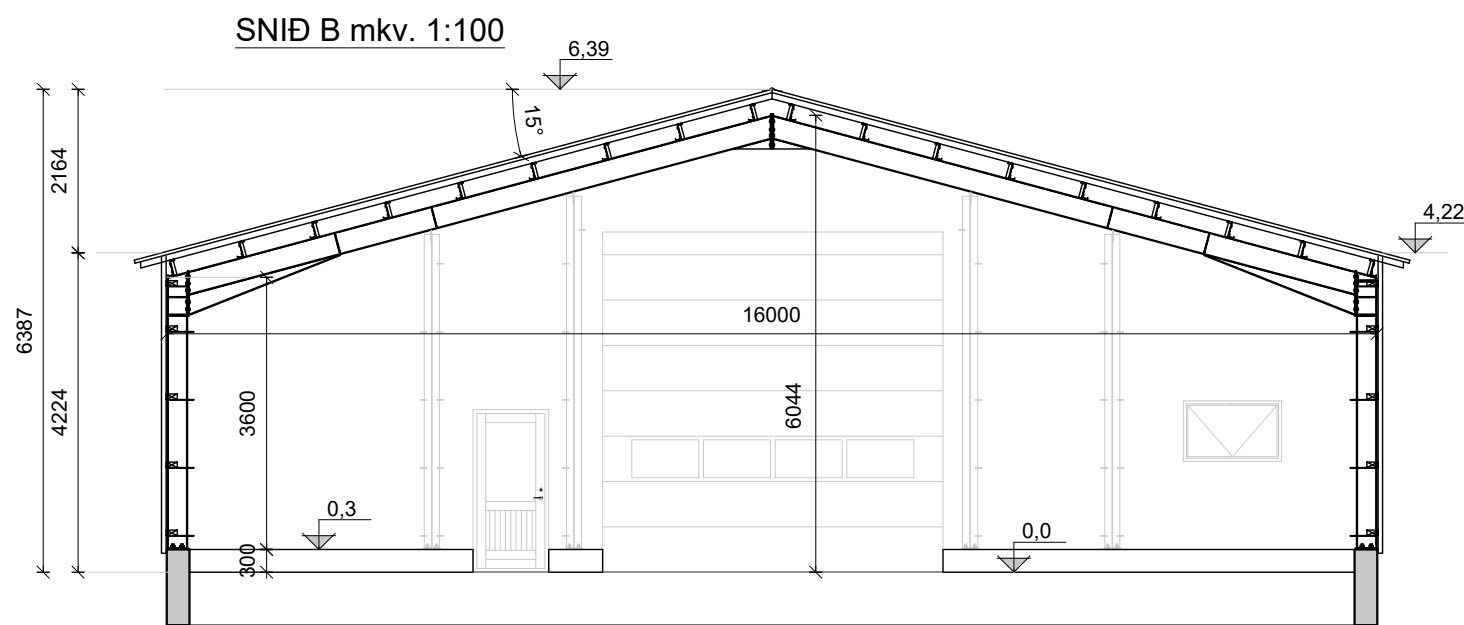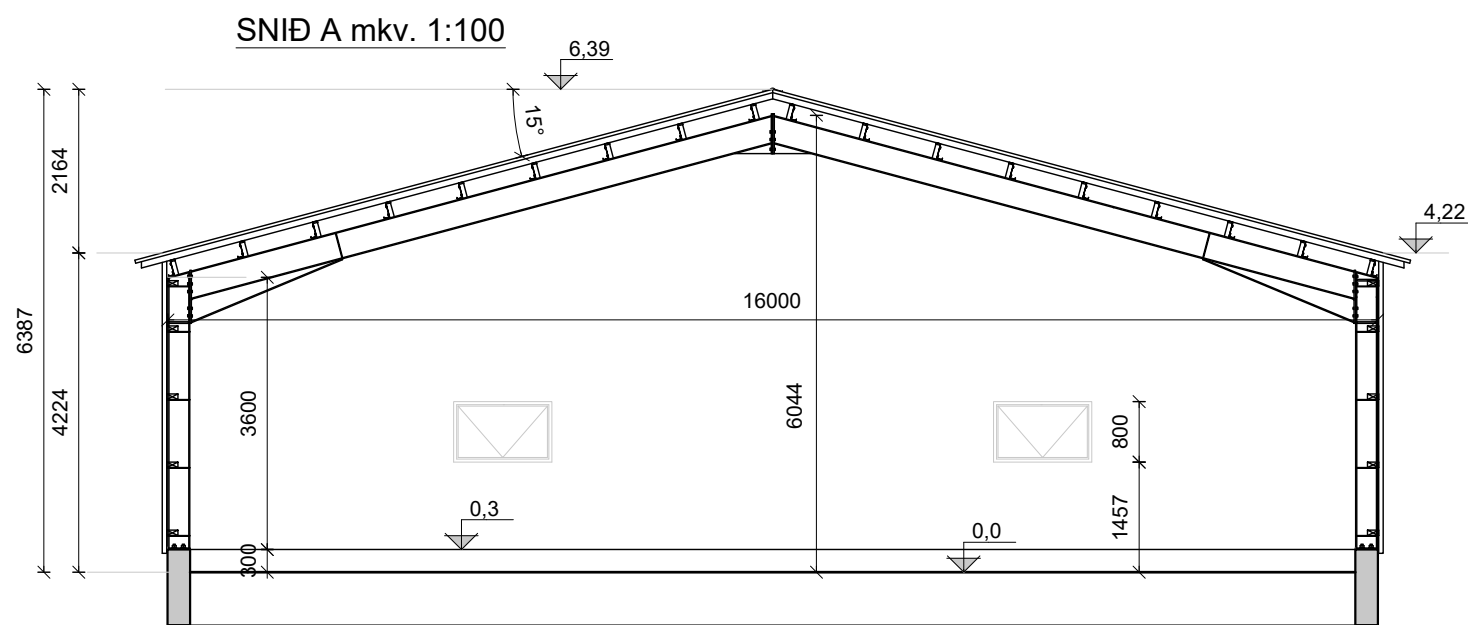


ÚTLIT AUSTUR mkv. 1:100

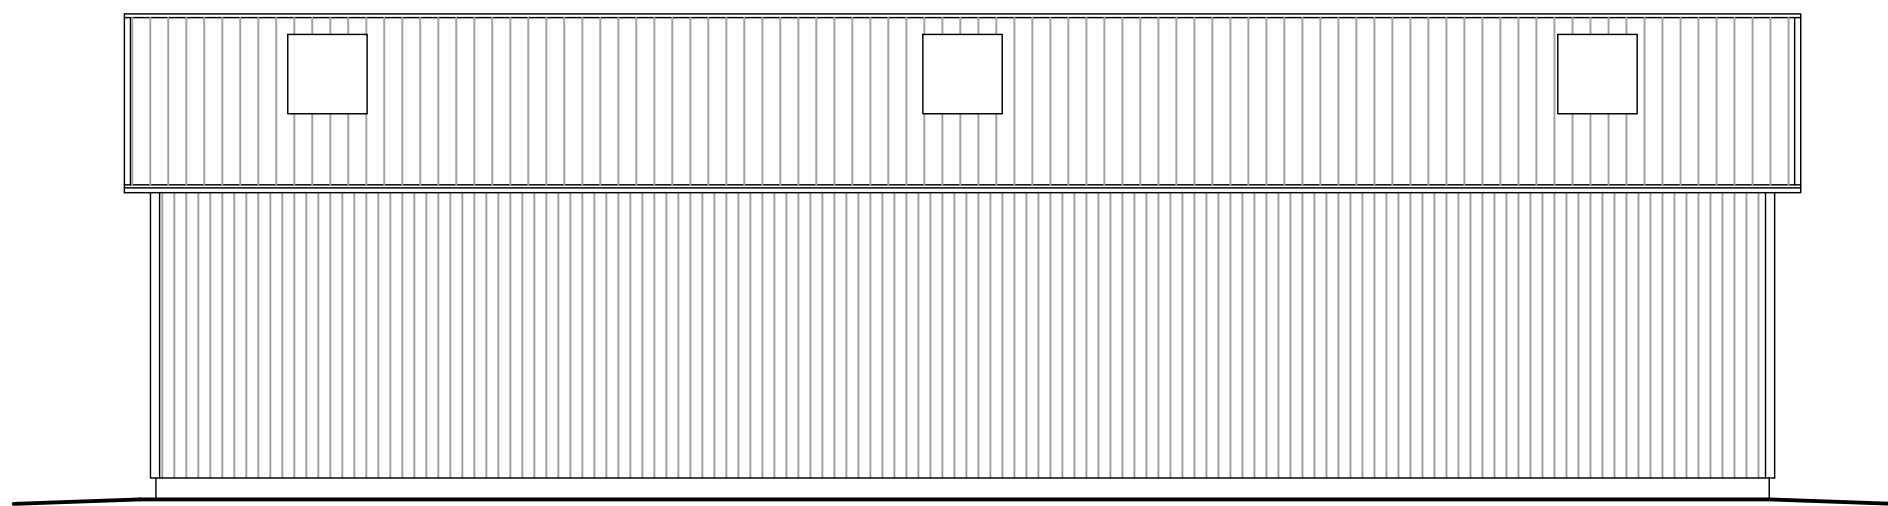


ÚTLIT NORÐUR mkv. 1:100

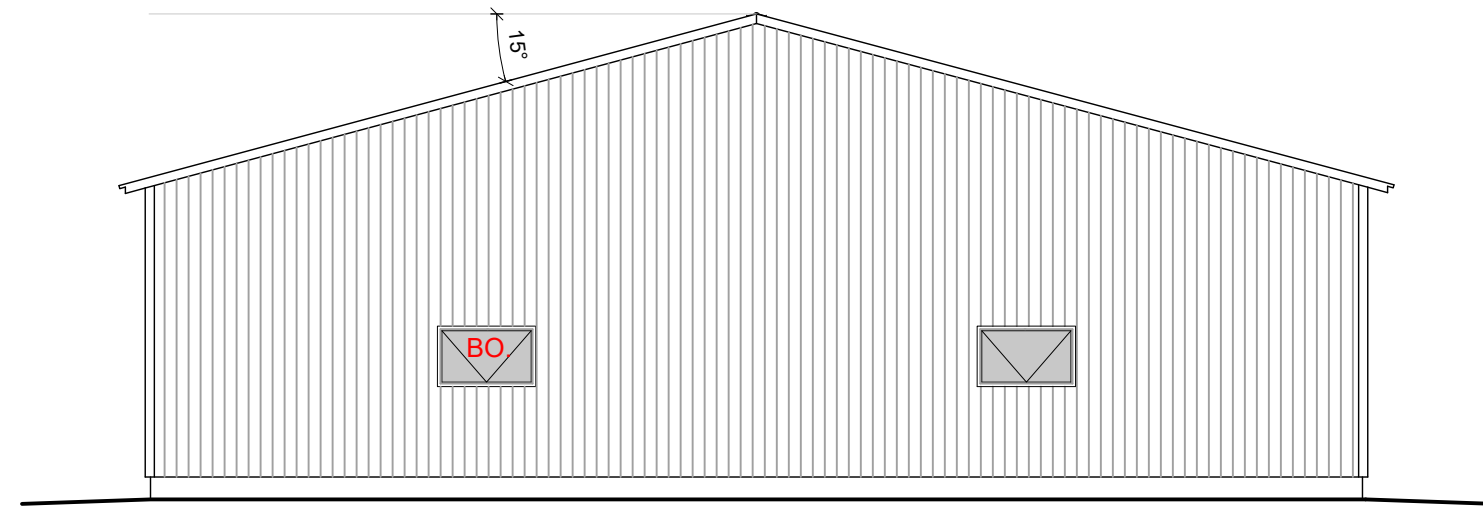

ÚTLIT VESTUR mkv. 1:100

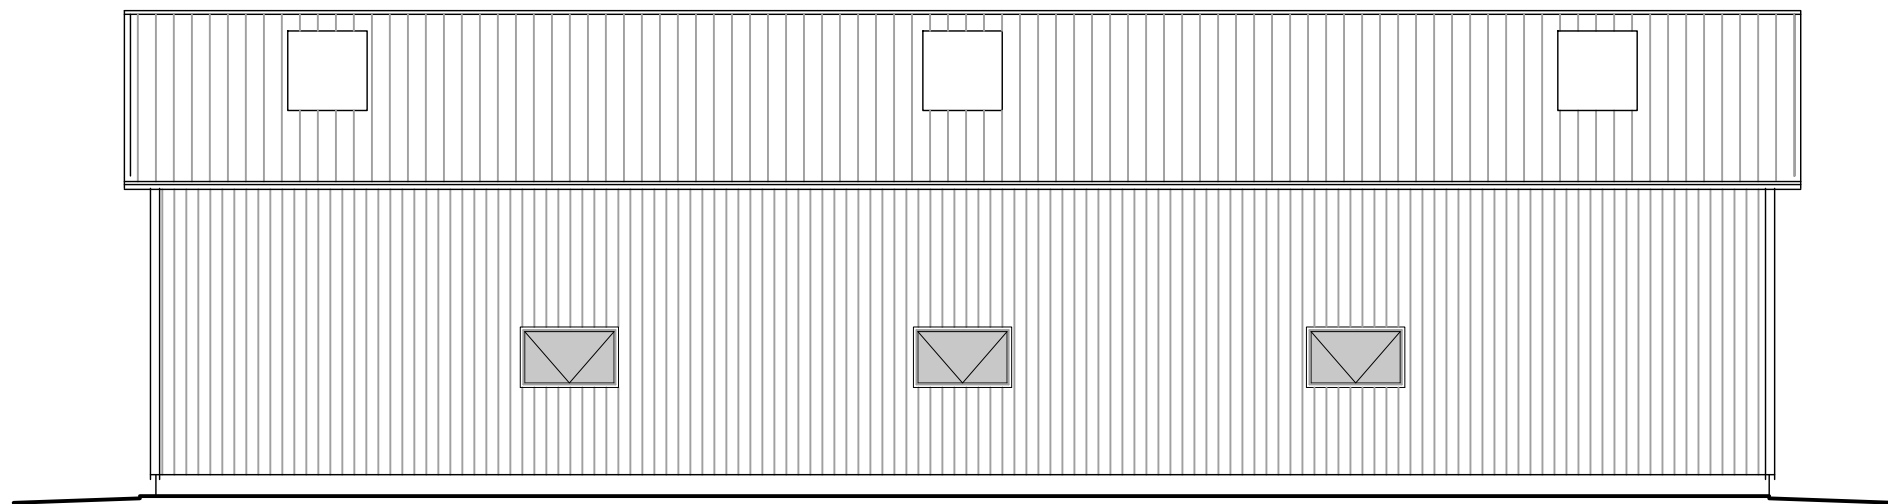

ÚTLIT SUDUR mkv. 1:100

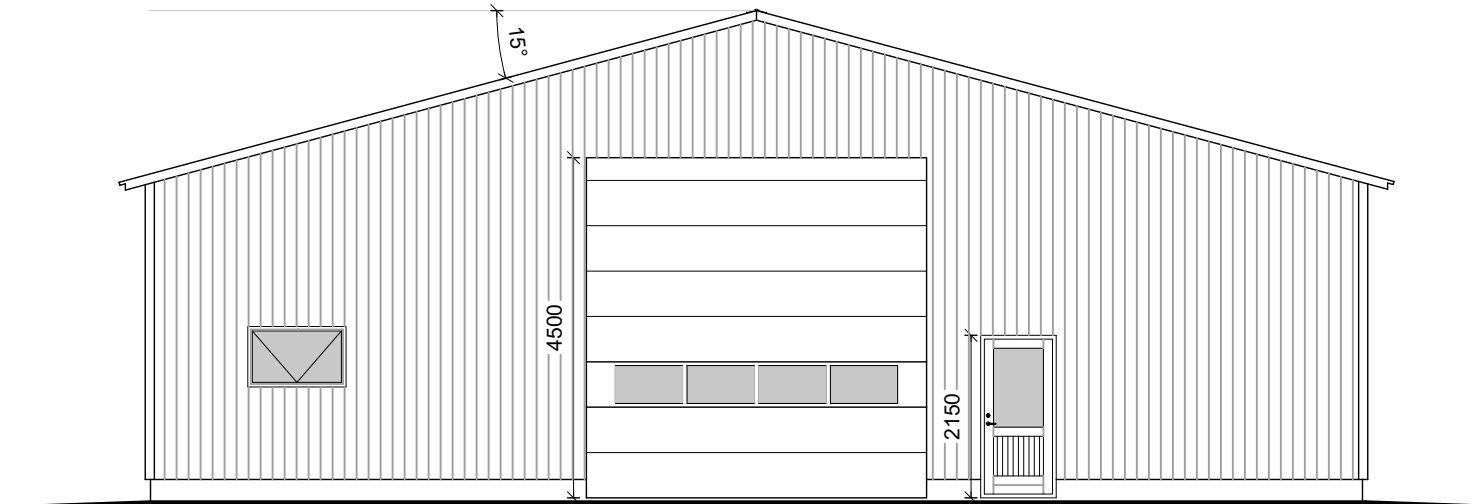

STODHIF

VERKFRÆÐISTOFA

Aðalveg 21, 550 Sauðárkrúki
sími 433-3050 fax 433-6021
www.stodehif.is stodehif@stodehif.is

Áritun hönnuðar / ábyrgðarmanns

Verð:REYKJAVELLIR, NORDURÞINGI

Verðþáttur:Aðaluppláðrúttir - Skráningartarfla

Umnið fyrir:Hilmir Kára Þráinsson

Hannaf:Hallgrímur Ingi

Tímaaf:HJ

Mælikvarði:

Verðnúmer:78510004

78510004AM Reykjavellir.dwg

Úppfærðir nr.

Útgáfudagur:18. mars 2024

Breyting:

Prentað:18. mars 2024

Útgáfudagur:18. mars 2024

Breyting:

Prentað:18. mars 2024

Verðnúmer:78510004

Úppfærðir nr.

A-103