


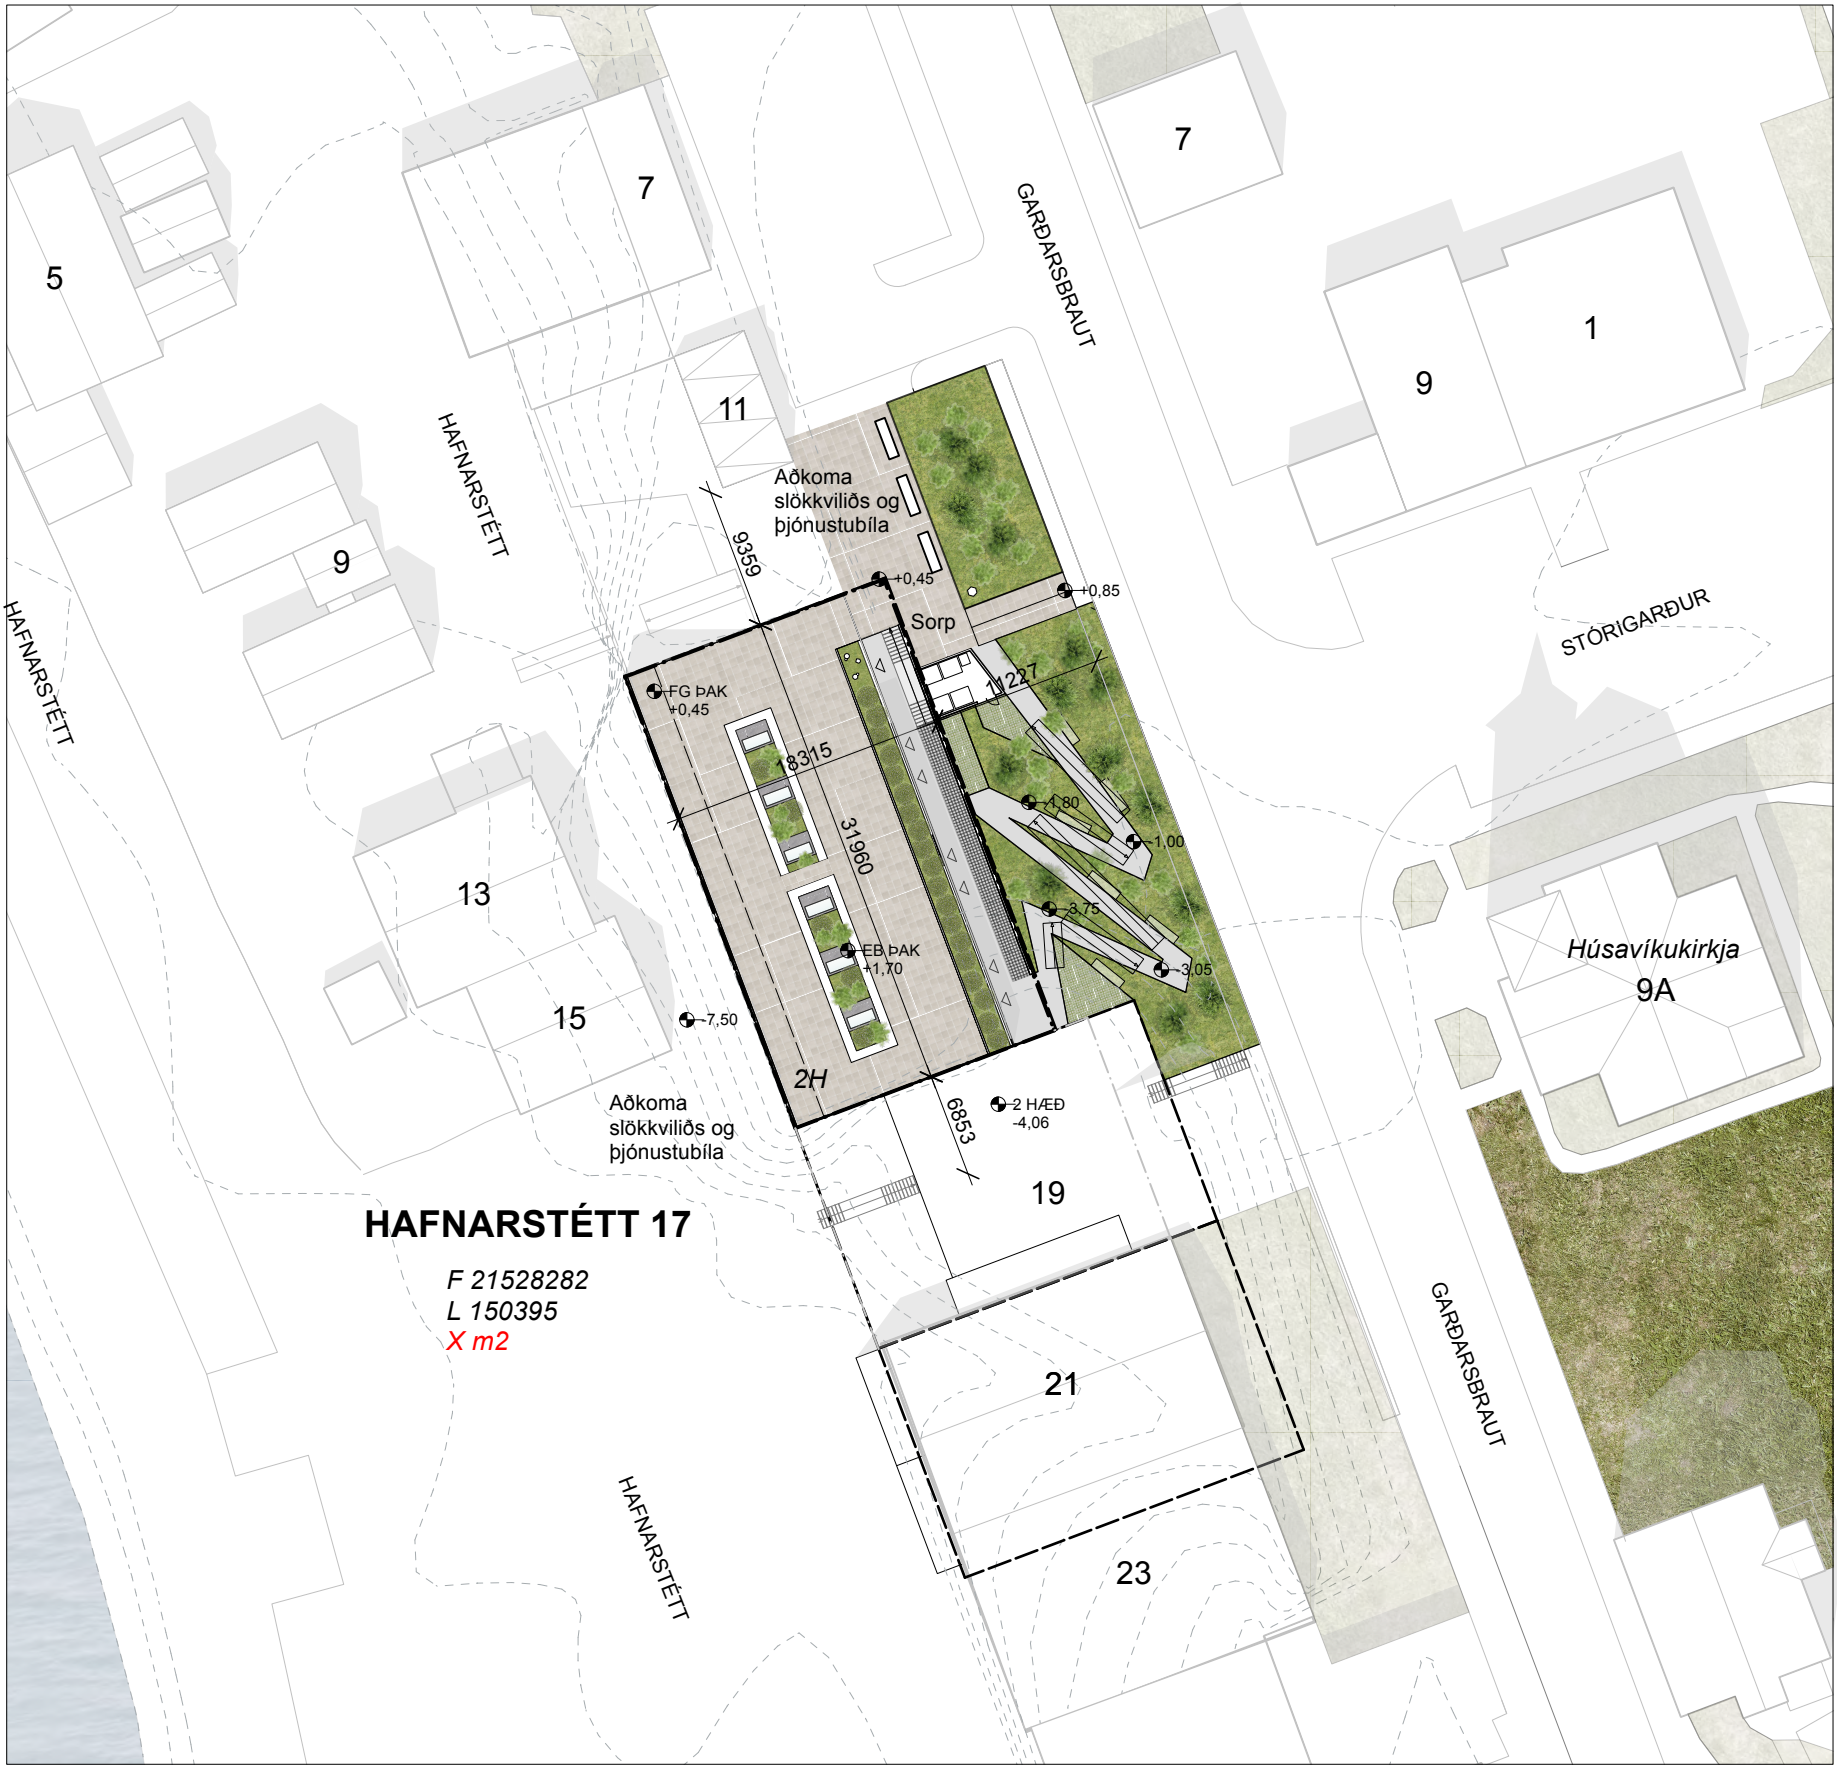

AFSTÖÐUMYND MKV. 1:500



Pak og útisvæði - horft í vestur




Rampi, útisvæði og leiksvæði



Inngangar í íbúðir á 2. hæð
Rampi og útisvæði meðfram honum og á þaki



Ásýnd frá Hafnarstétt

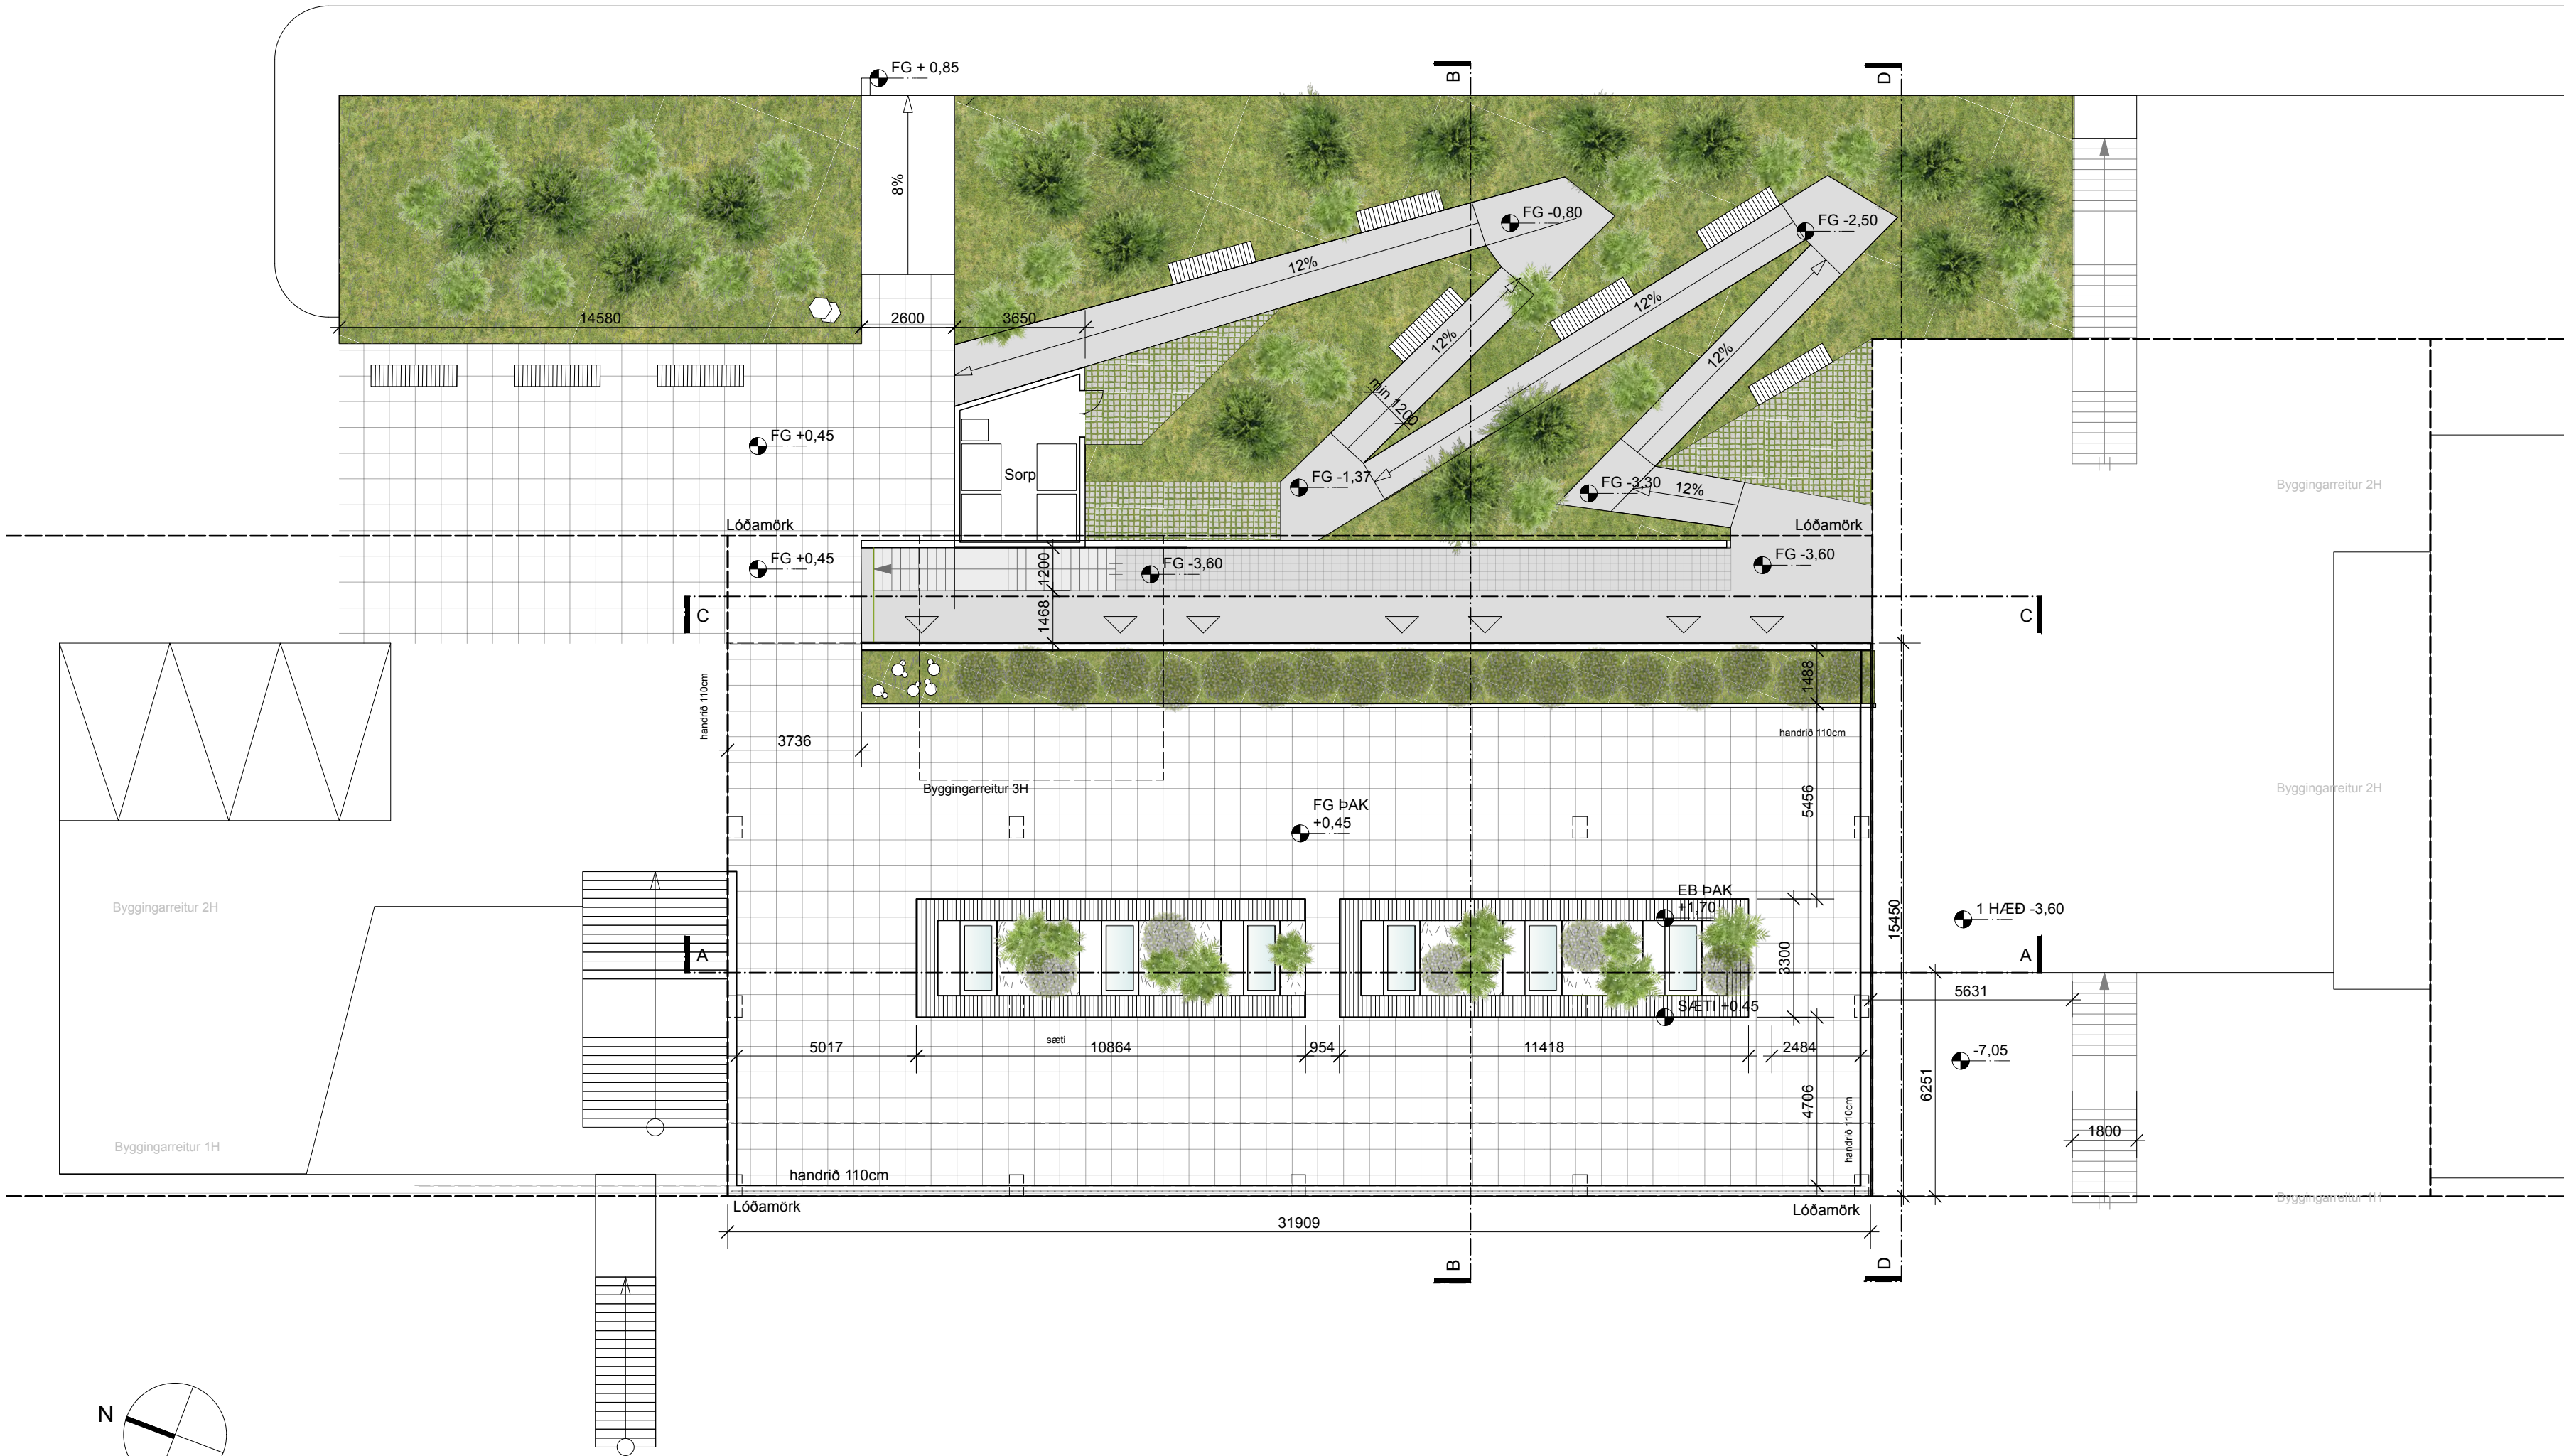

GRUNNMYND ÞAK MKV. 1:100



Pak og útisvæði - horft í suður



Rampi og útisvæði horft í suður

Teikning þessi er eign s. ap arkitekta ehf. Hana má ekki afrita með neinum hætti svo sem með ljósrítun, prentun, hljóðritun eða á annan sambærilegan hátt, að hluta eða í heild án skriflegs leyfis höfundar.

ÓÚTGEFIÐ

breyting skýring dags. breytt

Verkhelti:
Íbúðir og þjónusta
Hafnarstétt 17, Húsavík

Afstöðumynd, yfirlitsmynd þak og
þrívíddarmyndir

Dagsetning: 03.05.2022
Mælikvarði: 1:100
Teiknað af: KB
Yfirfarið af: AP

Aðalhönnuður:

Arnhildur Pálmadóttir
kt. 220772 5949



s. ap arkitektar

www. sap@
saparkitektar.is
+354 846 90 81

Verknúmer:
0097

VER AU 02

Útgáfa:

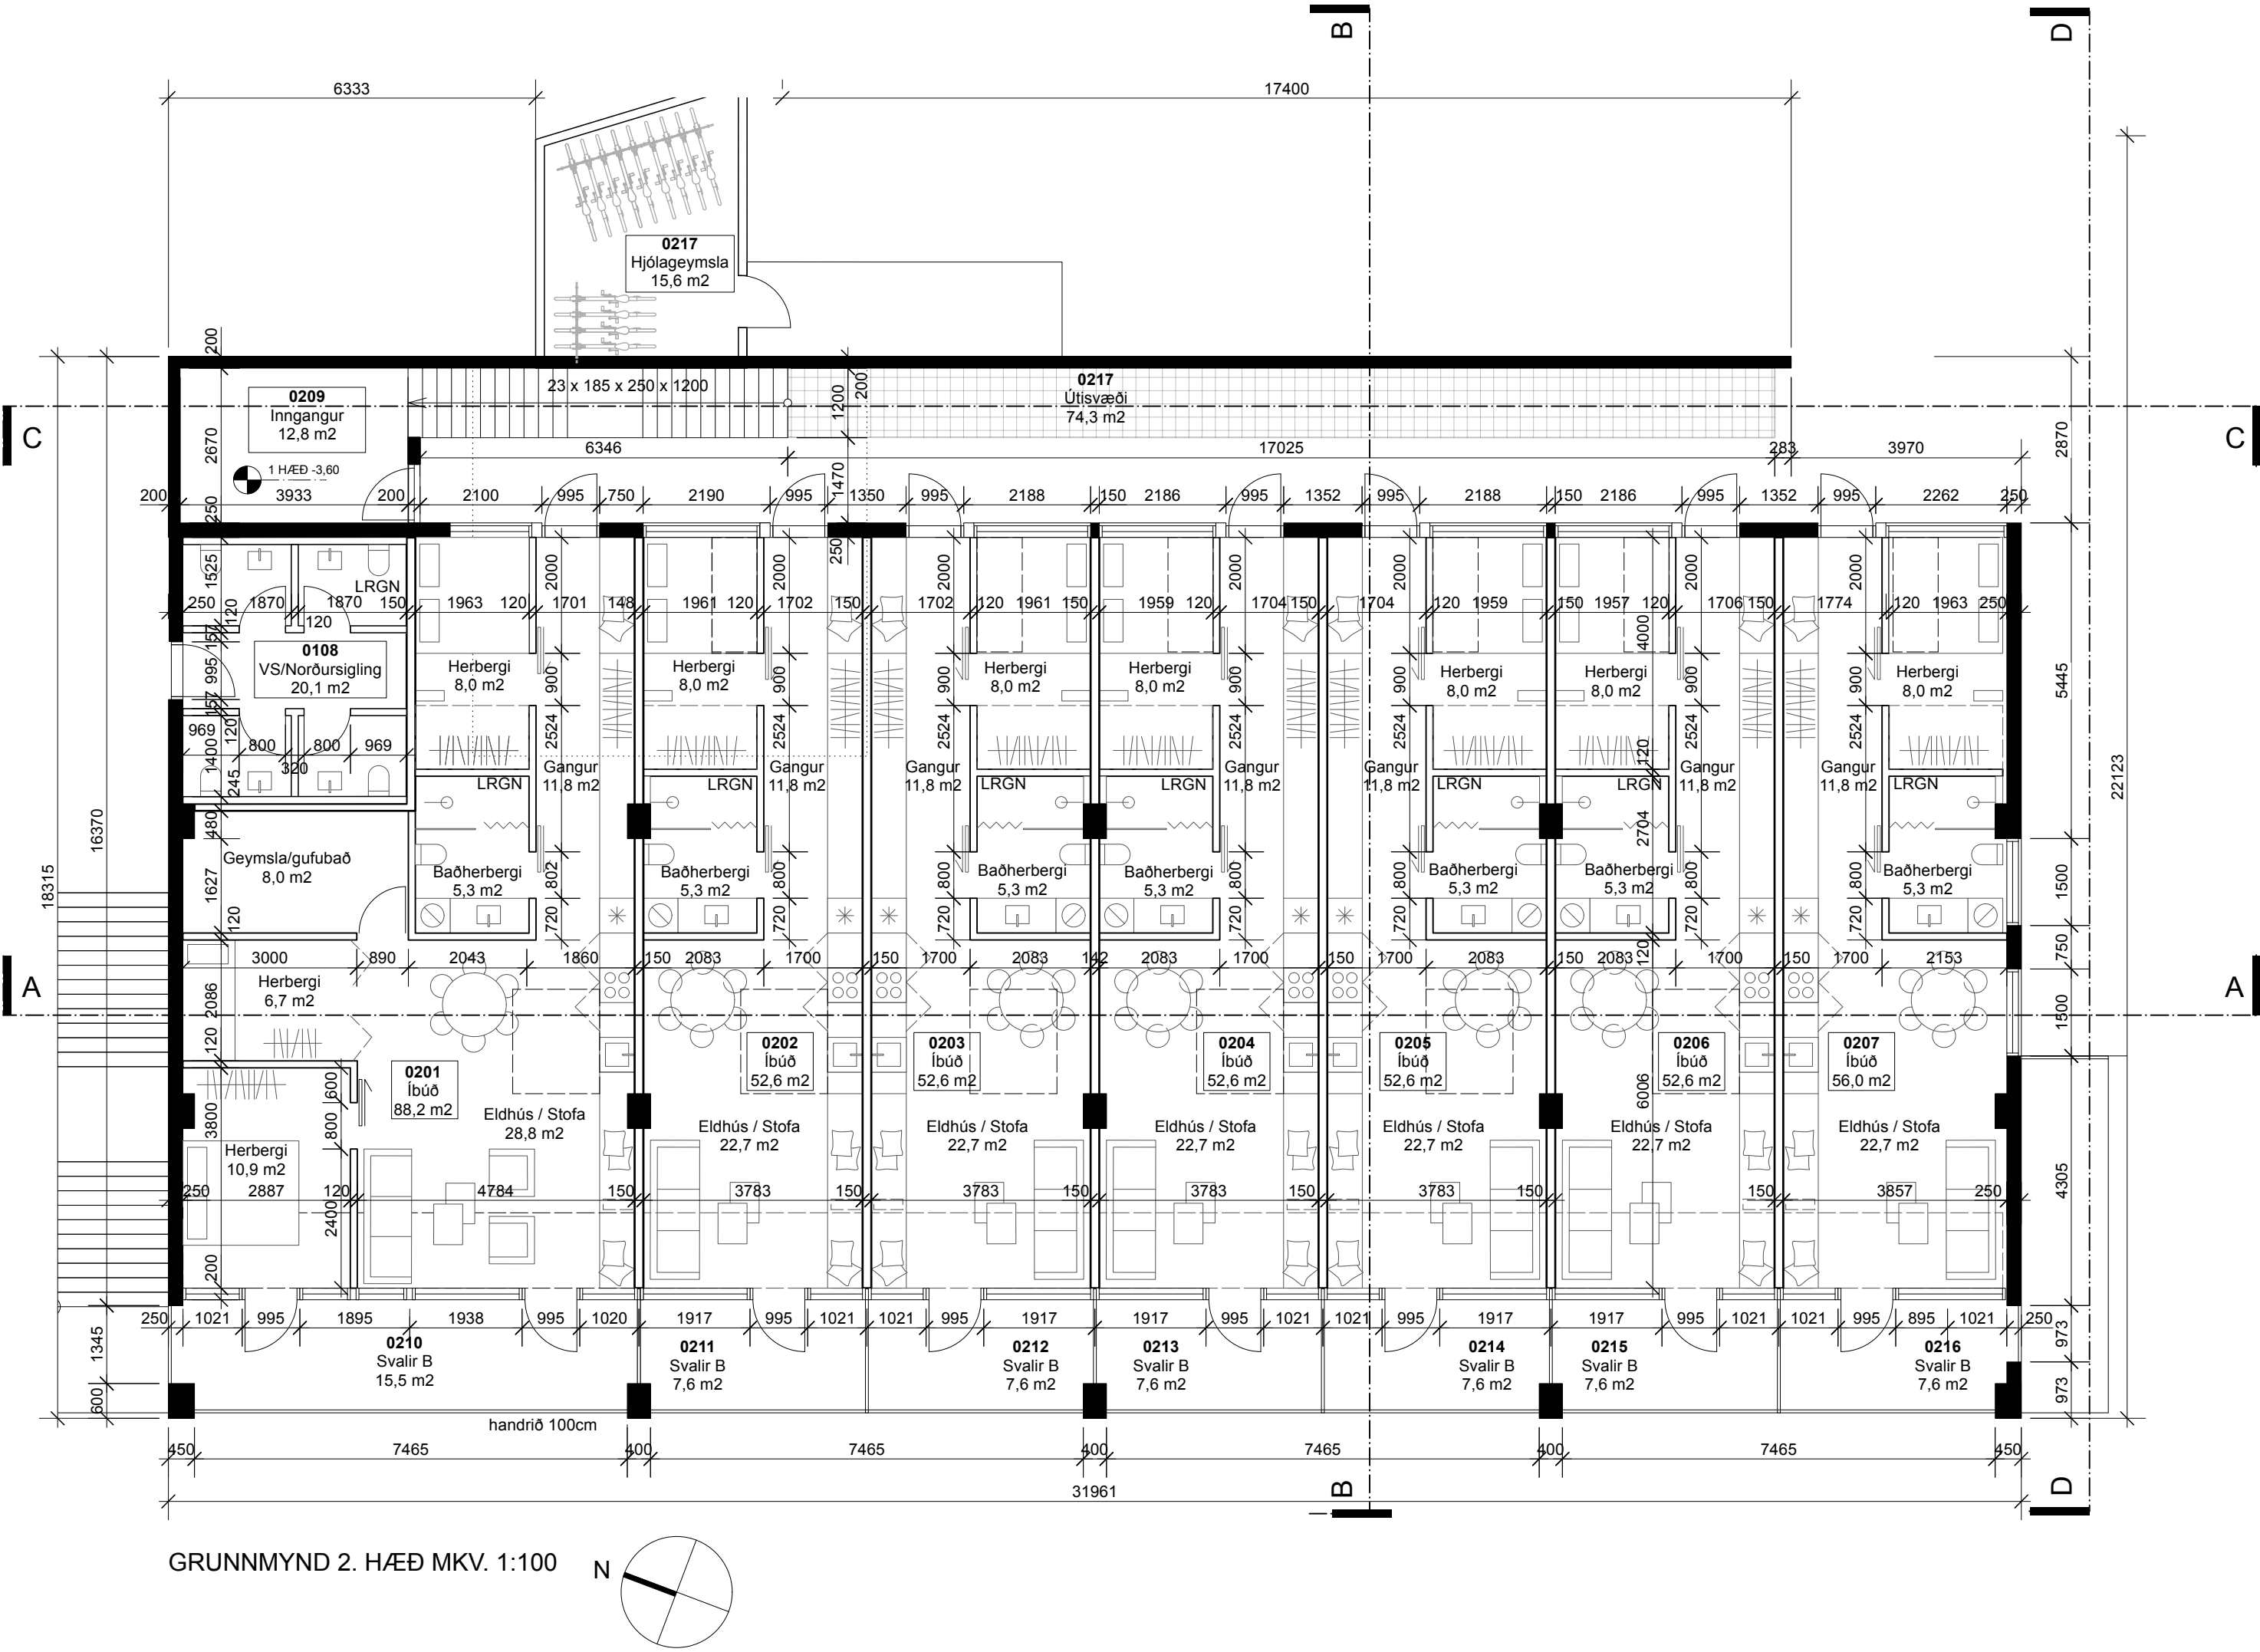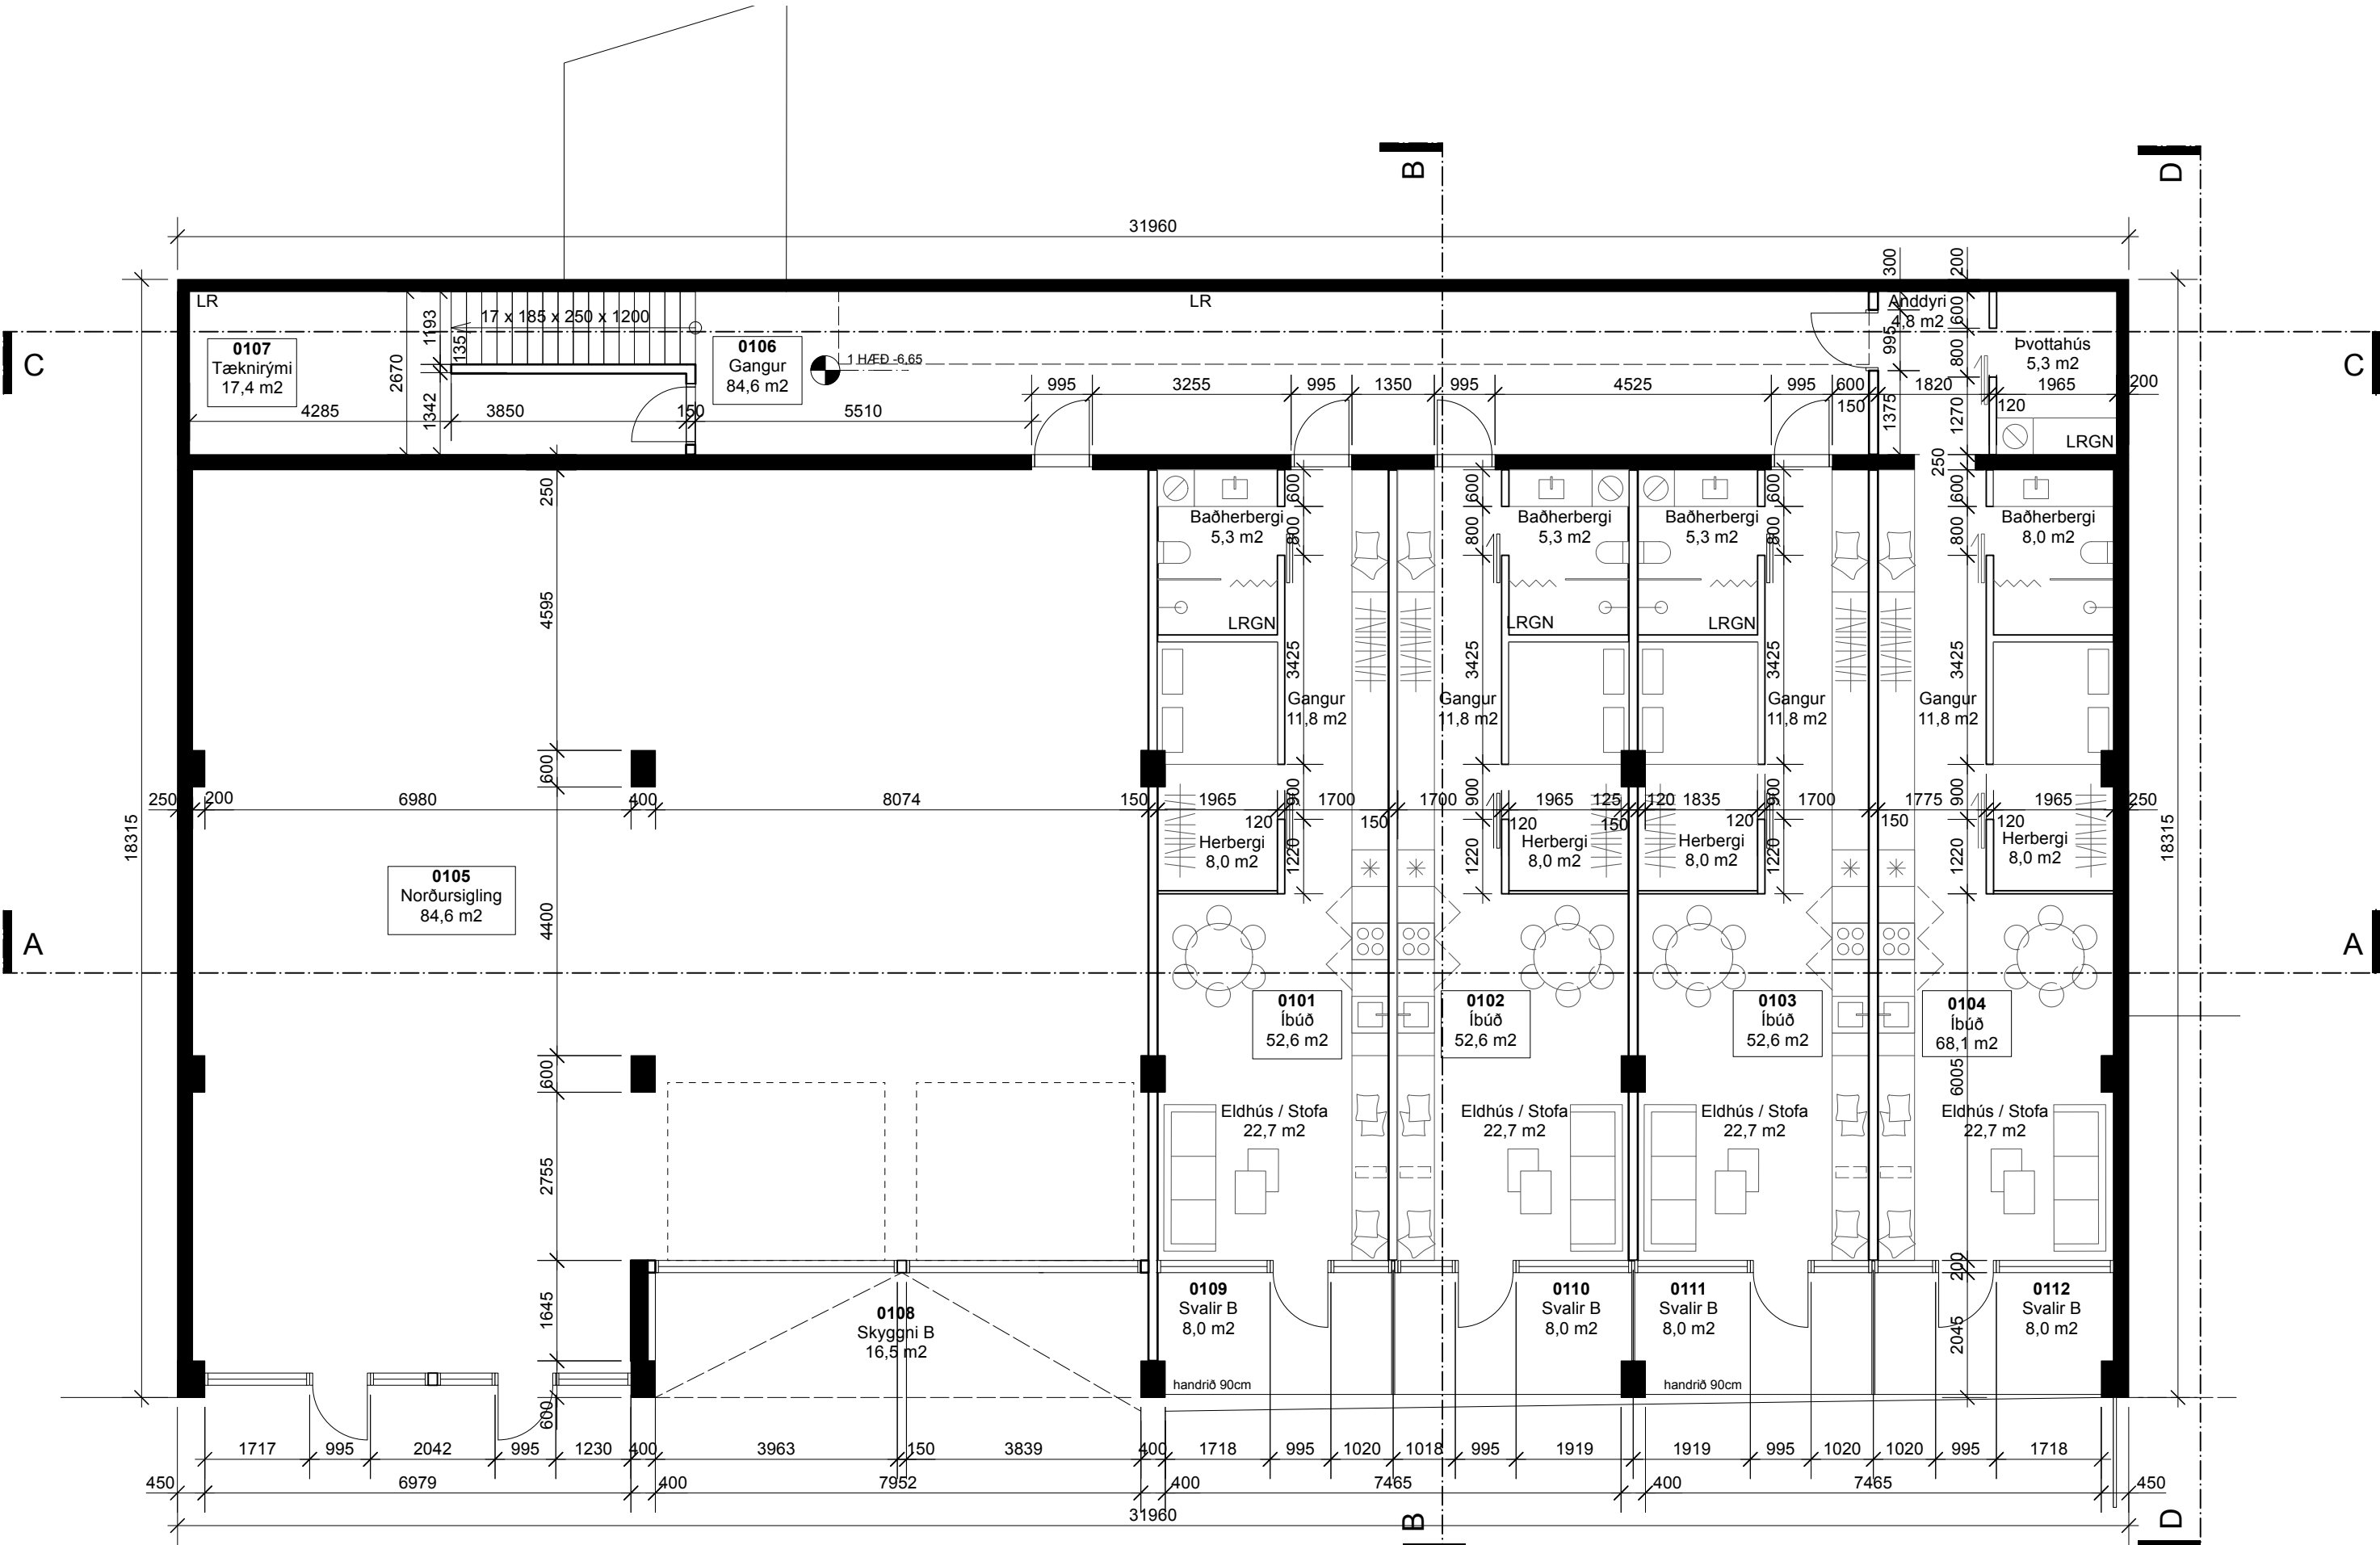

Almennt
Sótt er um breytingar á núverandi sjóbúð þar sem íbúðir verða innréttaðar í húsinu á 2. hæð og 1. hæð að hluta en þjónusta verður áfram á hluta 1. hæðar. Hafnarstétt 17 var upphaflega teiknuð af Frjógeir Axtjóð og Þorvaldi Kristmundssyni arkitekt. Ger er ráð fyrir að aðkoma að íbúðum á 2. hæð verðu um stiga innan lóðar og ramp utan lóðar. Tillagan gerir ráð fyrir að landslag milli Hafnarstéttar 17 og Garðarsbrautar verði mótað að húsinu og að þar verði samhliða rampi verði landslag útfært þannig að allir hafi gott aðgengi að svæðinu. Gert er ráð fyrir 11 íbúðum í húsinu af stærðinni 52 til 68 m2 auk svala.

Stærðir :
1. hæð: X m2
2. hæð: X m2

Samtals brúttóflötur (D16): X,x m2
Rúmmál: X,X m3
Lóðarstærð: 637 m2
Leyfleg nýtingarhlutfall skv. gildu deiliskipulagi: 0,X
Nýtingarhlutfall bygginga á Hafnarstétt 17 með þessari breytingu: 0,X

Uppfærð skráningartafla fyrir Hafnarstétt 17 fylgir þessari umsókn.

Lóð, landslag og aðkoma

Aðkoma að húsinu er um stiga frá Garðarsbraut og ramp austan lóðar. Stiginn gengur niður að íbúðum á 1. hæð um litla stíga. Gerðar verða breytingar á bílastæði við Garðarsbraut þannig að aðkoma að húsinu og þaki Hafnarstéttar 17 verður betur tengd gangseitt. Þannig verður þak hússins að almenningsgarði þar sem þakgluggar íbúða fléttast saman við landslagshönnun og sæti fyrir almenning sem geta notið frábærs útsýnis til sjávar og fjalla eftir því hvar setið er. Einnig er gert ráð fyrir lággróðri og runnum bæði við sætin og þakkant hússins að hluta. Gert er ráð fyrir því að endurnýja þakið ofan á steyptri plötu með nýrri einangrun frágangi og hellulögn.

Sorp
Við stiga niður að inngangi 2. hæðar er gert ráð fyrir litlu húsi sem er sorpgæymsla hússins á efri hæð en hjólagæymsla á neðri hæð. Húsið er staðsett utan lóðar en ástæða þess er að þannig er hægt að tengja það vel við aðkomu sorpbíla að svæðinu auk þess sem húsið verður minna áberandi heldur en útfærsla sem er í gildu deiliskipulag þar sem gert er ráð fyrir sorp og hjólagæmslu á þaki hússins. Gert er ráð fyrir flokkun á sorpi í samræmi við kröfur Norðurþings. Gengið verður frá sorpskýli í samræmi við leiðbeiningar Húsnæðis- og mannvirkjastofnunar nr. 84.BR2. Sjá staðsetningu á afstöðumynd.

Útfærslur utanhúss
Grafíð verður frá húsinu að austanverðu, stétt og stoðveggur steypur auk stiga og húsið einangrað og klætt á austurhlöð. Gengið verður frá landslagi austan stoðveggjar í samráði við Norðurþing. Aðrar breytingar á húsinu er eingöngu endurnýjun glugga á vesturhlöð auk tveggja nýrra glugga á suðurhlöð.

Útfærslur innanhúss
Núverandi burðarveggir halda sér en settir verða upp nýir brunahólfandi milliveggir milli íbúða. Léttr innveggir verða settir upp í íbúðum til að skilja að svefnherbergi, baðherbergi og eldhús. Einfaldur frágangur verður í efnisvali og haldið í iðnaðarútlit hússins, gólf verða flotuð og innréttingar úr við. Til að uppfylla kröfur um hljóðvist í verða loft tekin niður að hluta og klædd með steinullareinangrun og klæðningu í flokki 1 eða hljóðdempandi loftklæðningu í flokki 1. Veggklæðningar nýrra innveggja uppfylla kröfur í flokki 1.

Einangrun byggingarhluta
Kólunartölur og einangrun byggingarinnar eru samkvæmt grein 13.3.2 í byggingarreglugerð og IST66:2008. Sjá nánar meðfylgjandi útreikninga í fylgiskjali.

Orkurammí	Lágmarkskröfur byggingarreglugerðar:	Raungildi byggingarinnar:
U-gildi (W/m²K) :		
Þak:	<0,2	0,19
Gluggar/hurðir:	<2,0/3,0	1,7/1,66
Steyp gólf á fyllingu:	<0,3	0,25

Algild hönnun
Allar íbúðir geta uppfyllt kröfur um algilda hönnun. Gert er ráð fyrir snúningssvæðum hjólastóla og allar umferðarleiðir innan og utanhúss eru af nægjanlegri breidd og hindrunarlaugar í samræmi við gildar reglugerðir. Gert er ráð fyrir því að mesti hæðarmunur inni og úti sé 25mm að meðaltali hæð á þröskuldi. Inngangsdýr verða útfærðar þannig að allir, þar með talið fólk í hjólastól, geti opnað þær án erfiðleika. Miðað verður við að átak við að opna hurð sé mest 25 N á handfangi og mesti þrýstingur eða tog ekki yfir 40 N. Salerni eru aðgengileg án hindrana eða þröskulda. Aðgengi að inngangi á 2. hæð er um rampa utan lóðar.

Rafkerfi
Gert er ráð fyrir lýsingu í niðurteknu lofti og tenglum fyrir eldhús við útvegg Langaneshúss. Einnig er gert ráð fyrir tenglum við súlur í útvegg tengibyggingar. Birtukröfur fyrir lýsingu verða í samræmi við reglugerðir um birtu (lux) í einstökum rýmum. Lýsing verður eða innfelld og lampar valdir í samræmi við notkun og þurftu. Þú settur upp skv. byggingarreglugerð, IST EN 1838, IST EN 50172 og öðrum tengdum stöðlum. Í flóttaleiðum verður neyðarlýsing a.m.k. 1 lux á flóttaleiðum, 0,5 lux á öðrum svæðum og 5 lux við aðaltöflu.

Lagnir
Byggingin er hituð með ofnum. Inntök neysluvatns og heits vatns koma frá núverandi inntaksrými á 1.hæð. Náttúruleg loftræsing er í byggingunni um opnanleg gluggagöf. Lóðréttr lagnastokkar fyrir neysluvatn verða í nýjum milliveggjum þar sem gert er ráð fyrir innréttingum. Útisvæði og stigi fyrir framan inngang er upphitað

Samantekt á brunavörnum hússins
Unnið af Mannviti hf.

Almennt
Um er að ræða byggingu með íbúðum og þjónustu á tveimur hæðum. Húsið fellur undir notkunarlokk X samkvæmt gr. 9.1.3. í byggingarreglugerð.

Brunaþol burðarvirkis
Meginburðarvirki hússins er gert úr stálbitum og súlum. Burðarvirkið skal hafa að minnsta kosti R60 brunaþol. Annaðhvort skal mála burðarvirkið með eldvarnarmálningu eða klæða með gífsi. Miða skal við að hitastig í stálínu fari ekki yfir 500°C. Fara skal eftir leiðbeiningum framleiðanda málningar varðandi undirbúning og þykkt málningar. Ef gífsklæðningar verða valdar skal frágangur borinn undir brunahönnuð.

Teikning þessi er eign s. ap arkitekta ehf. Hana má ekki afrita með neinum hætti svo sem með ljóstrútu, prentun, hljóðritun eða á annan samþrægan hátt, að hluta eða í heild án skriflegs leyfis höfundar.

ÓÚTGEFIÐ

breyting skýring dags. breytt

Verkefni:
Íbúðir og þjónusta
Hafnarstétt 17, Húsavík

Grunnmyndir og byggingarlýsing

Dagsetning: 03.05.2022
Mælikvarði: 1:100
Teiknað af: KB
Yfirfarið af: AP

Aðalhönnuður:

Arnheidur Pálmadóttir
kt. 220772 5949








s. ap arkitektar

www. sap@
saparkitektar.is
+354 846 90 81

Verknúmer:
0097

VER AU 02

Útgáfa:

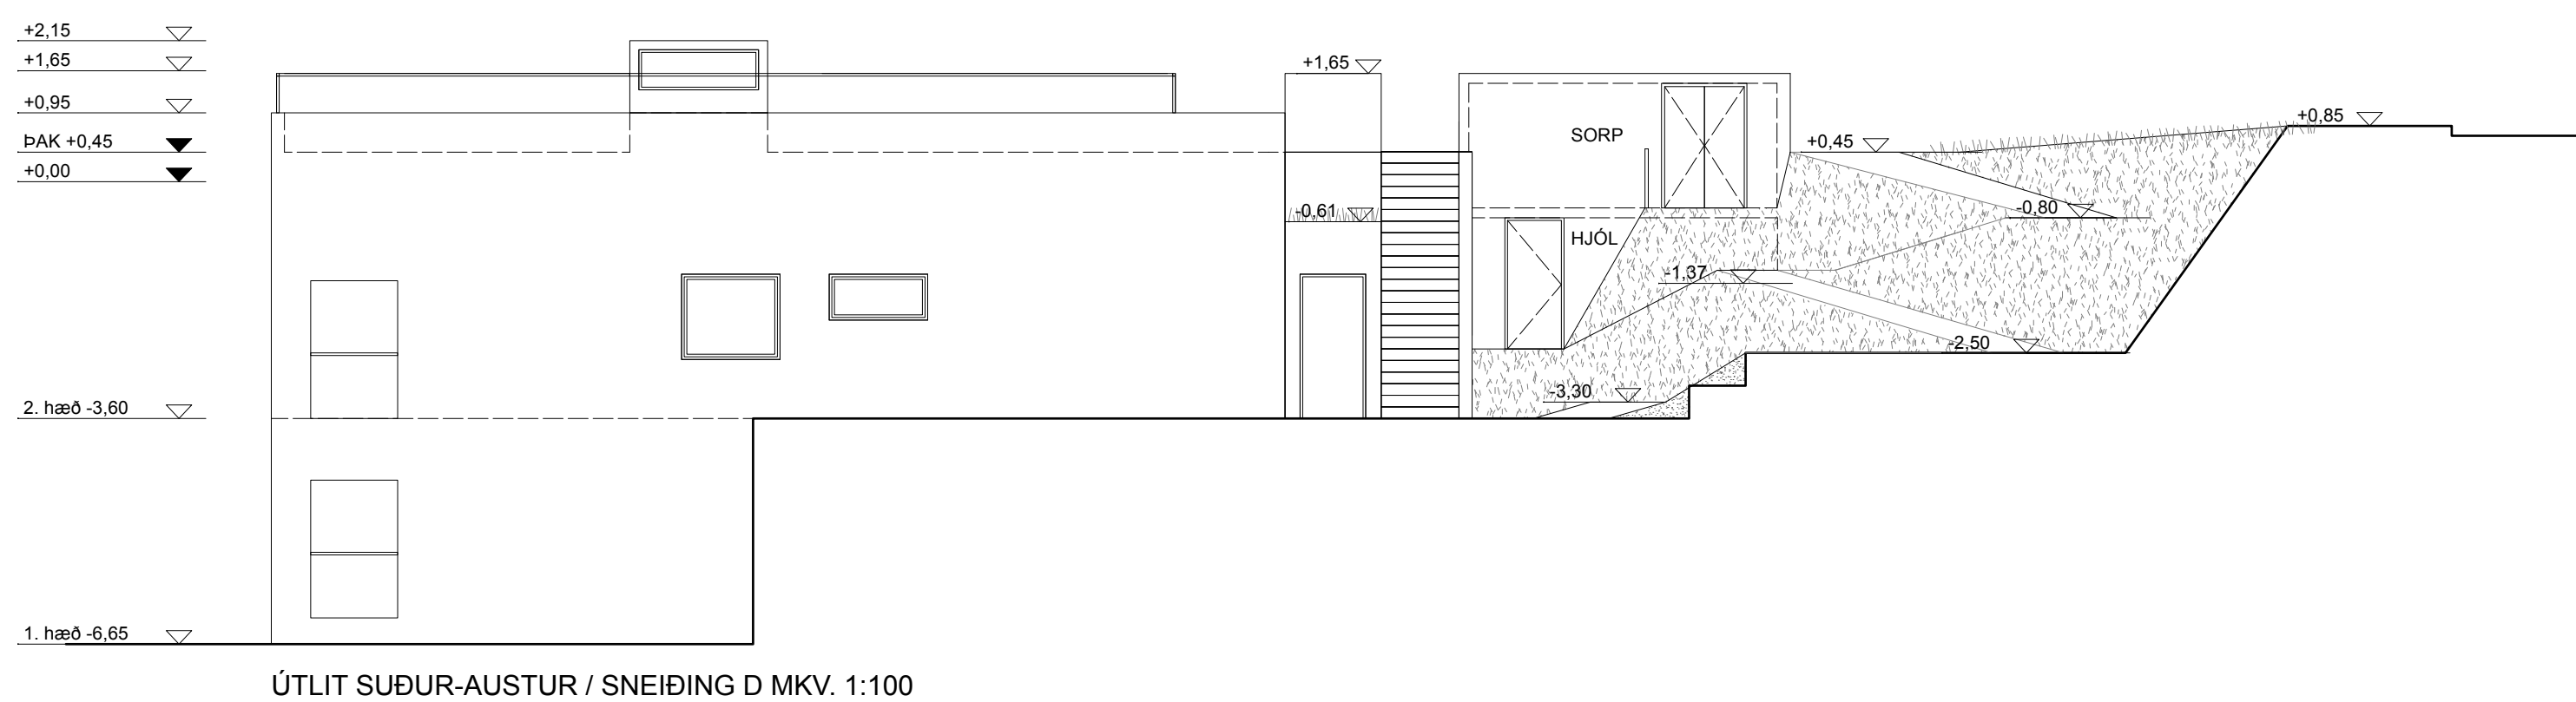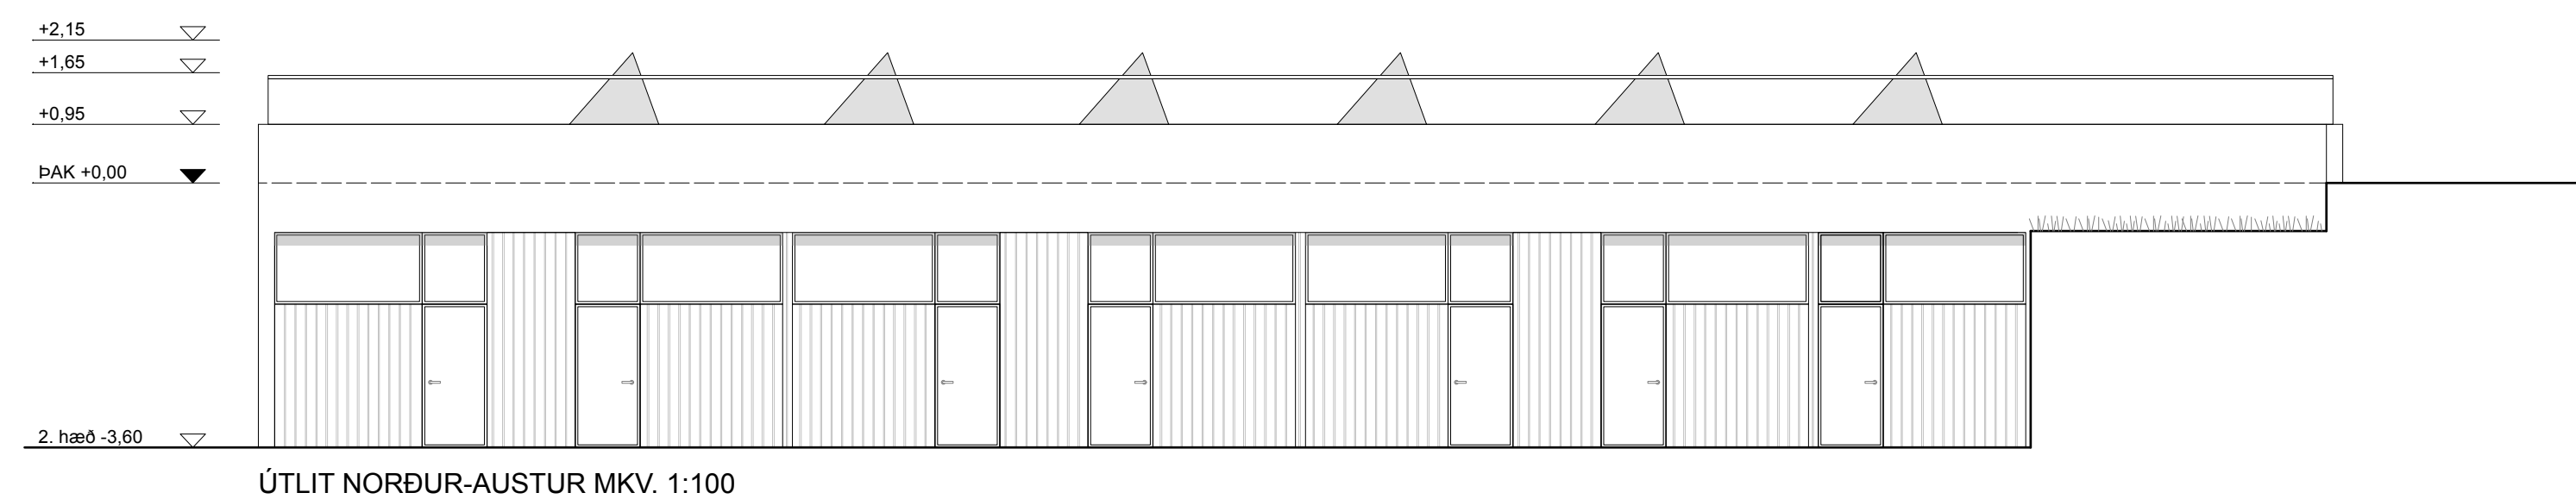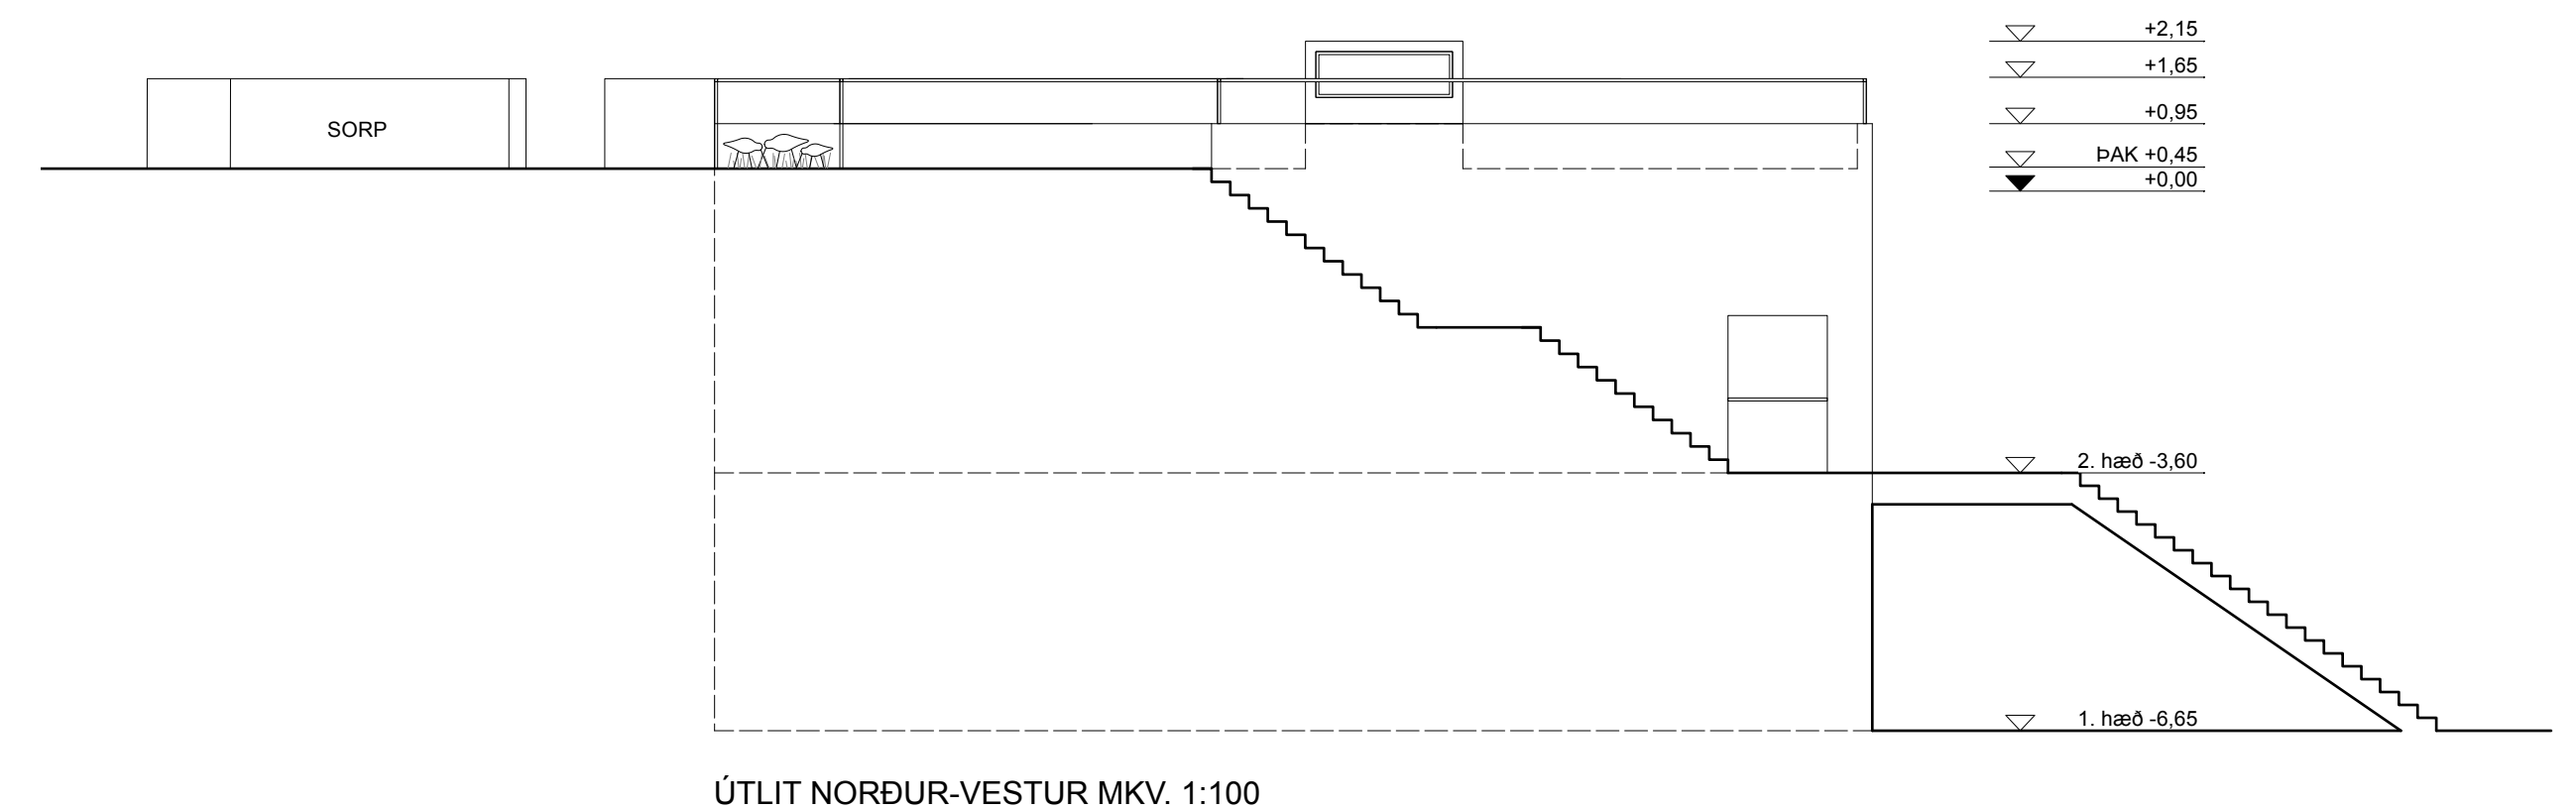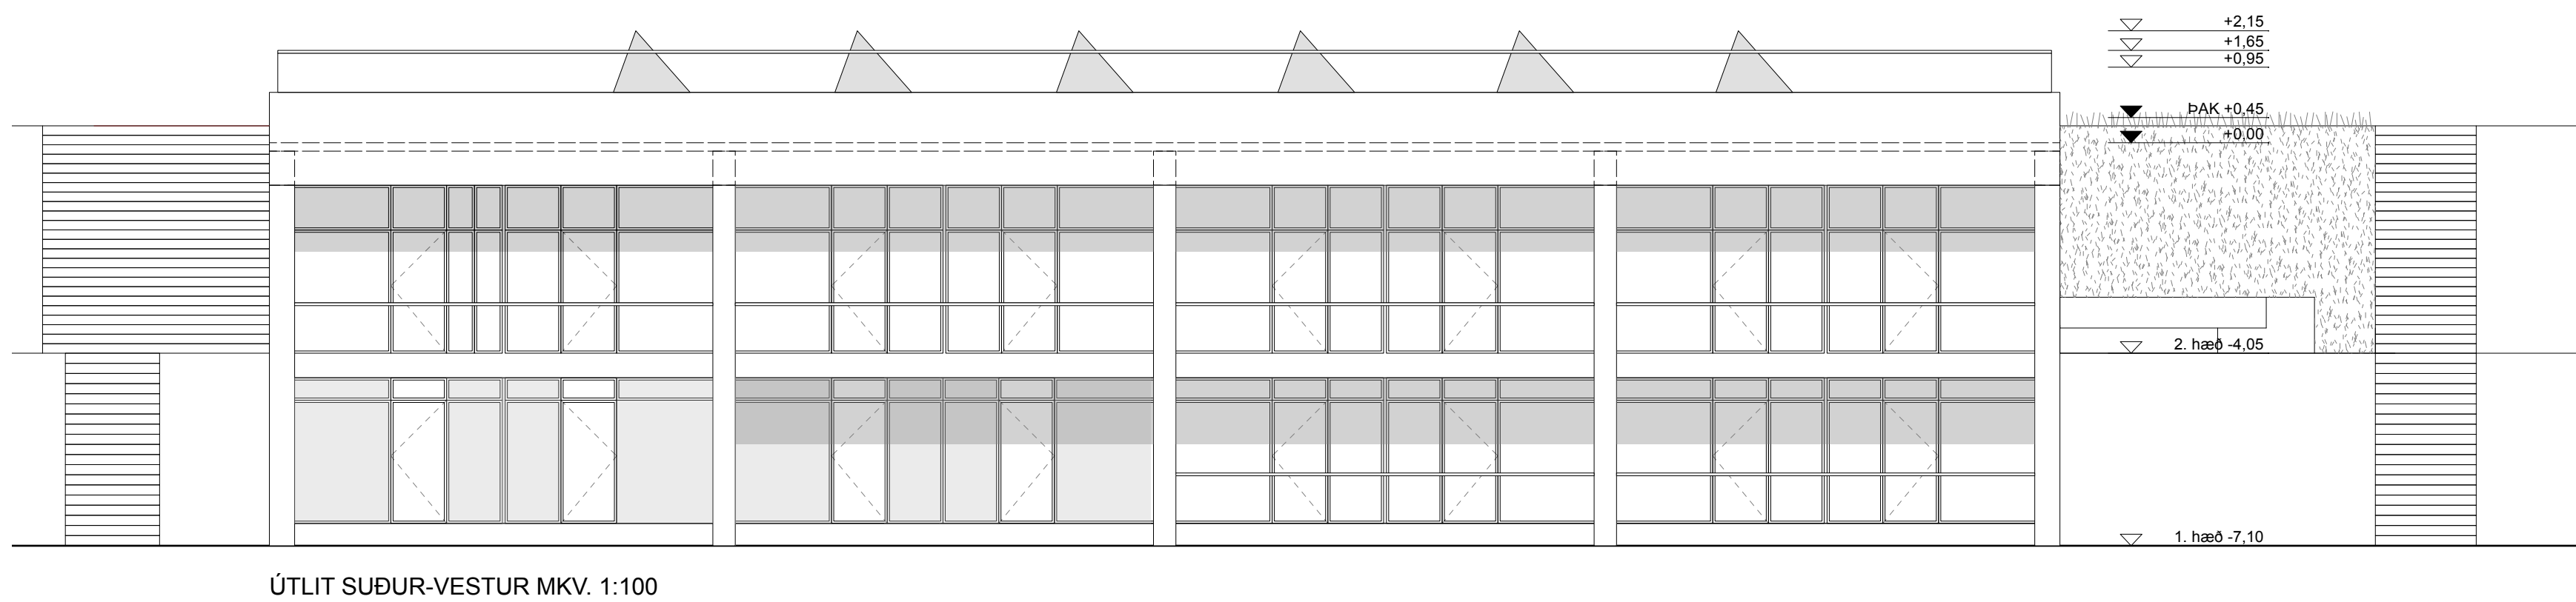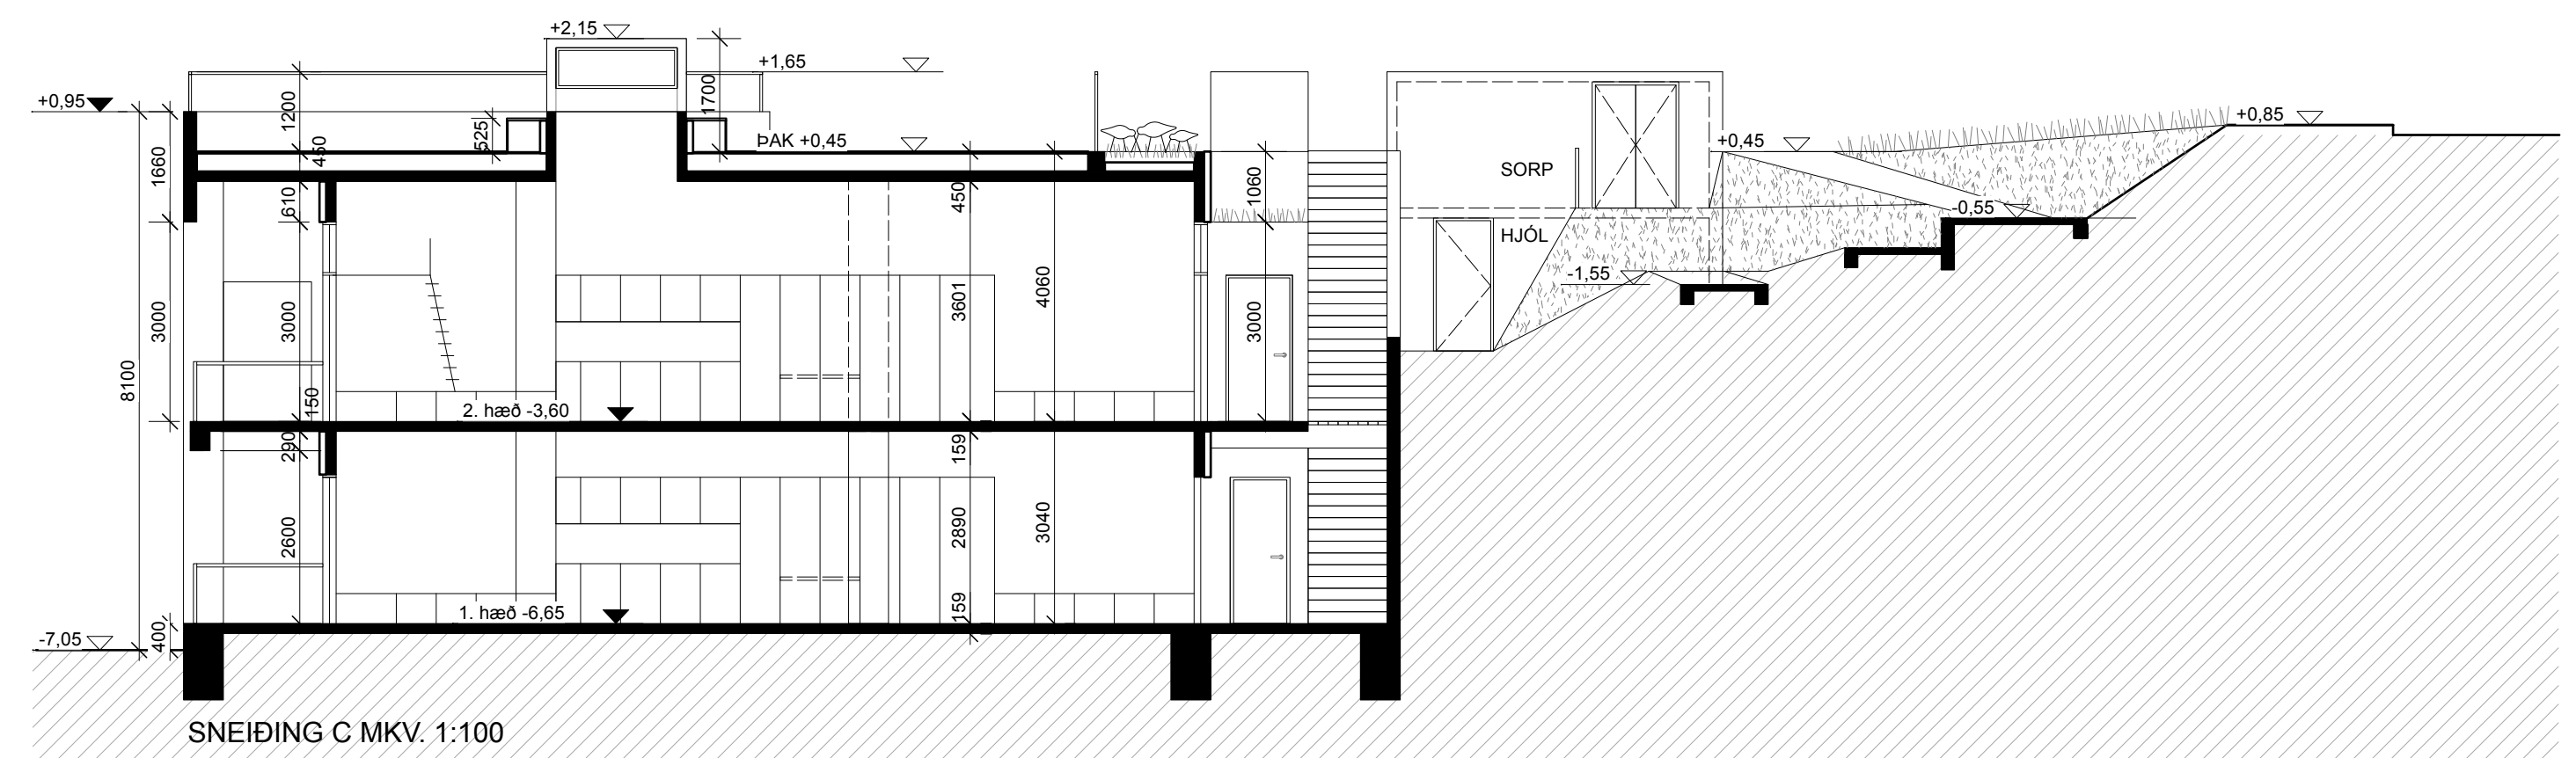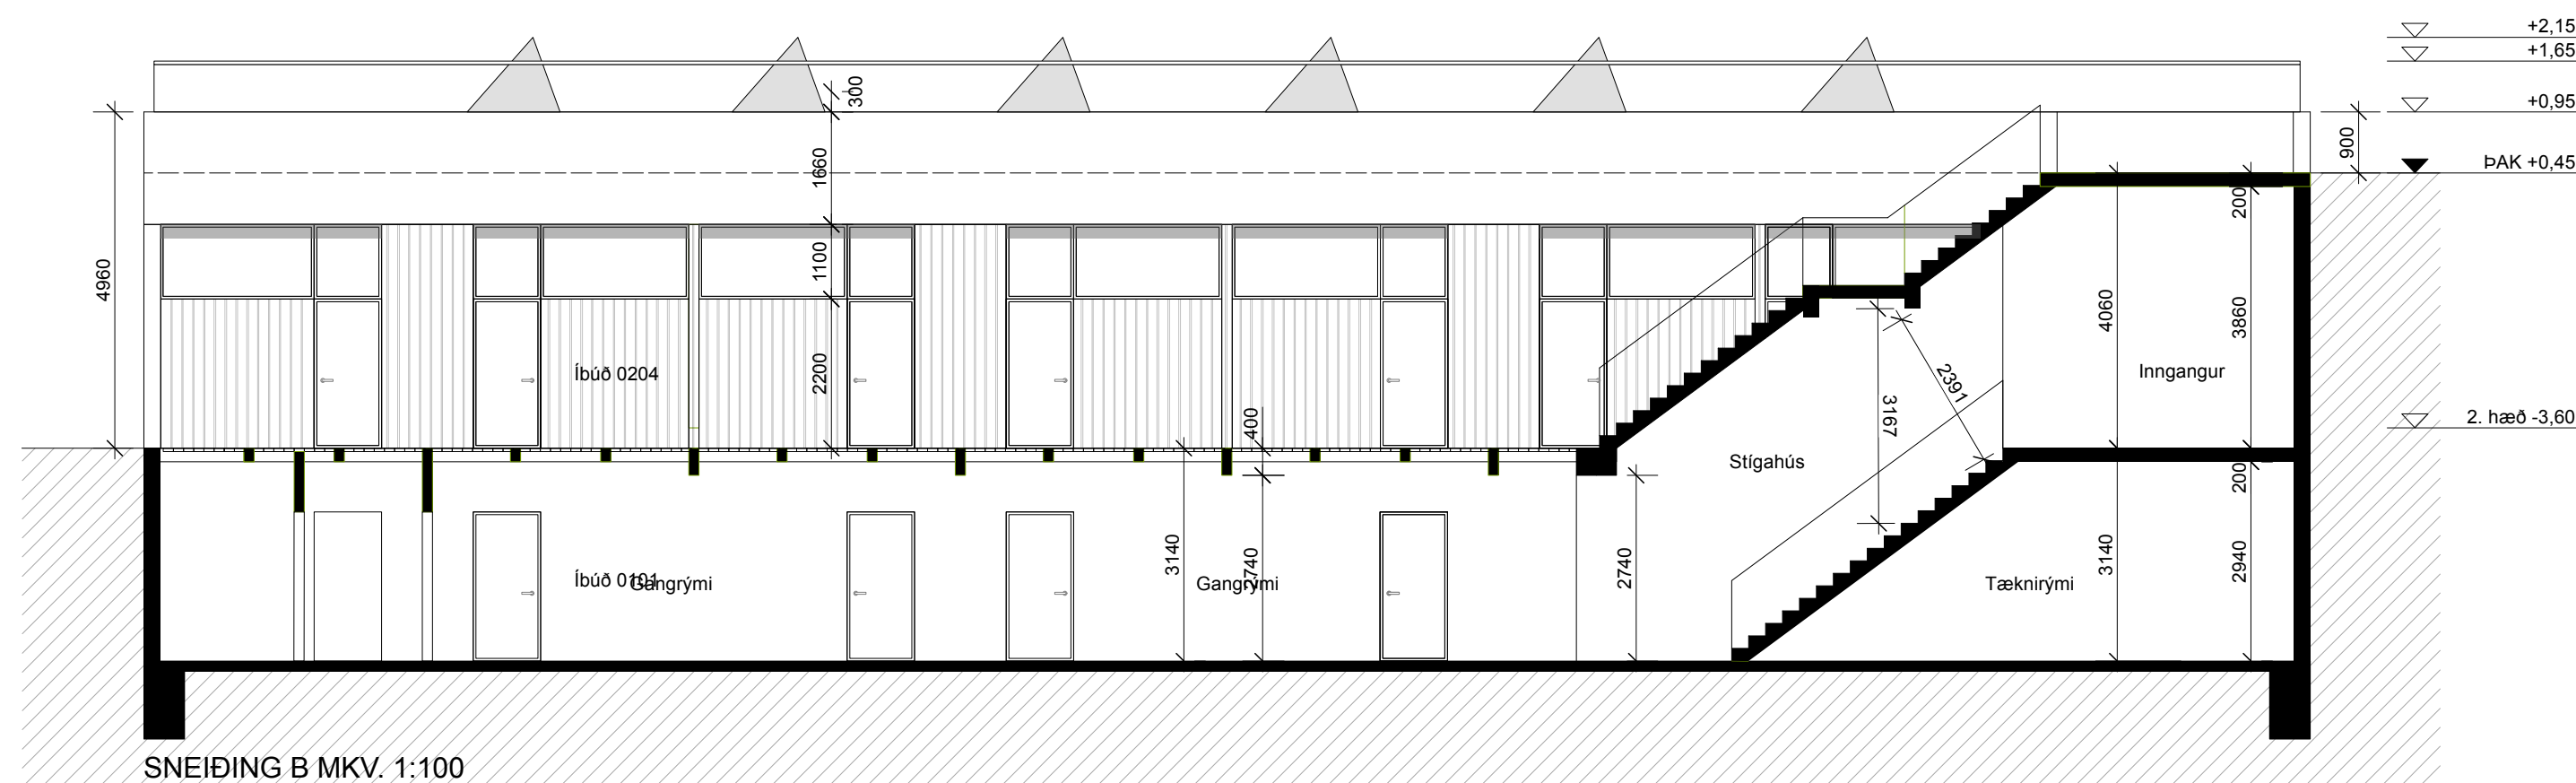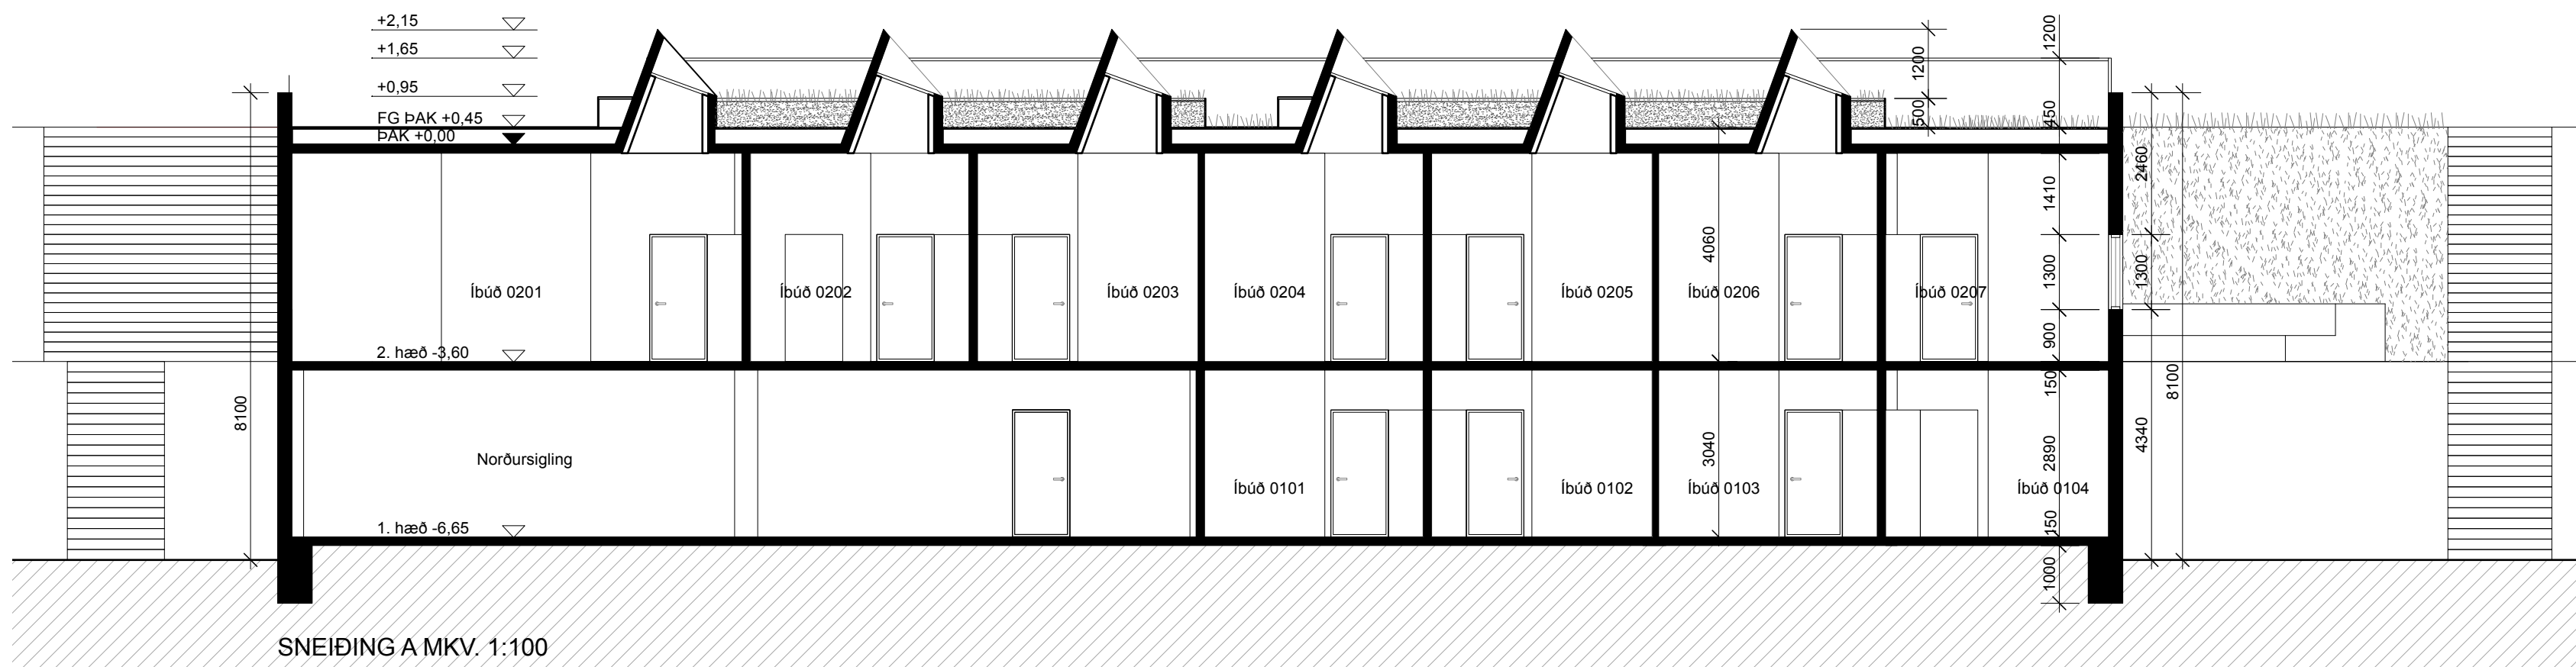

Teikning þessi er eign s. p arkitekta ehf. Hana má ekki afrita með neinum hætti svo sem með ljósritun, prentun, hljóðritun eða á annan sambærilegan hátt, að hluta eða í heild án skriflegs leyfis höfundar.

ÓÚTGEFIÐ

breyting	skýring	dags.	breytt
----------	---------	-------	--------

Verkheiti:
Íbúðir og þjónusta
Hafnarstétt 17, Húsavík

Sneiðingar og útlit

Dagsetning: 03.05.2022

Mælikvarði: 1:100

Teiknað af: KB

Yfirfarið af: AP

Aðalhönnuður:

Arnhildur Pálmadóttir
kt. 220772 5949

s. ap arkitektur

www. sap@
saparkitektar.is
+354 846 90 81

Verknümer:
0097

VER AU 03

Útgáfa: