




SNEIÐING AA

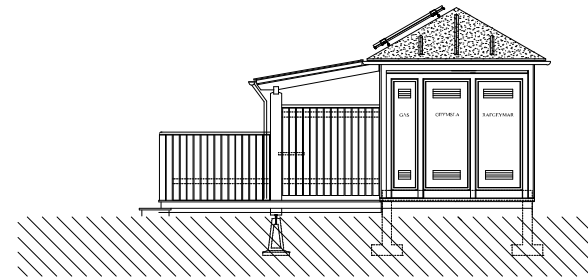


AUSTURHLIÐ

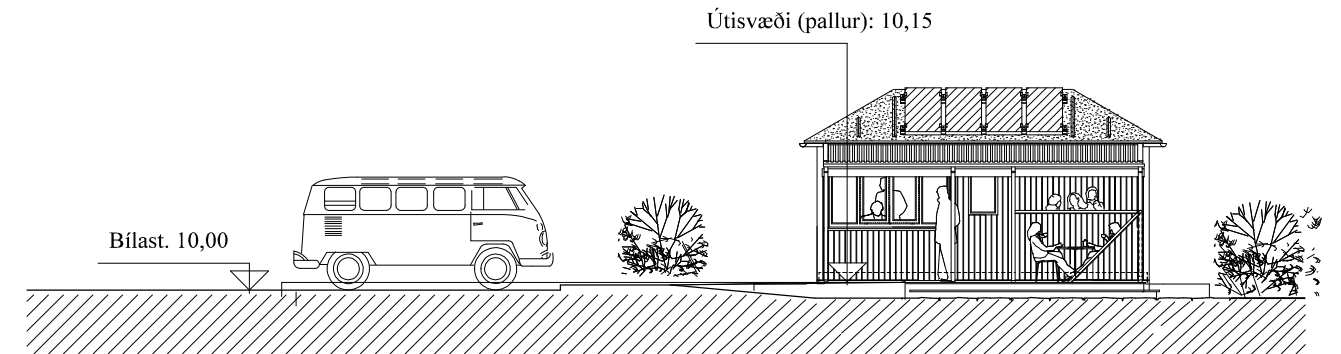


SUÐURHLIÐ

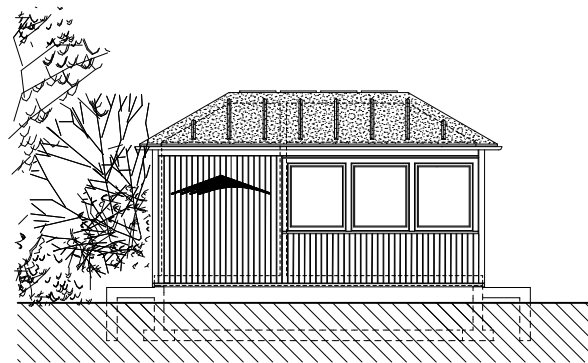


NORÐURHLIÐ

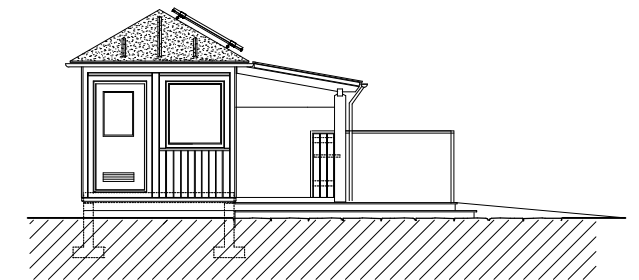

VESTURHLIÐ

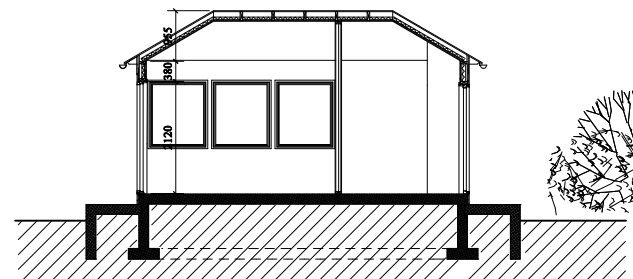

SNEIÐING BB

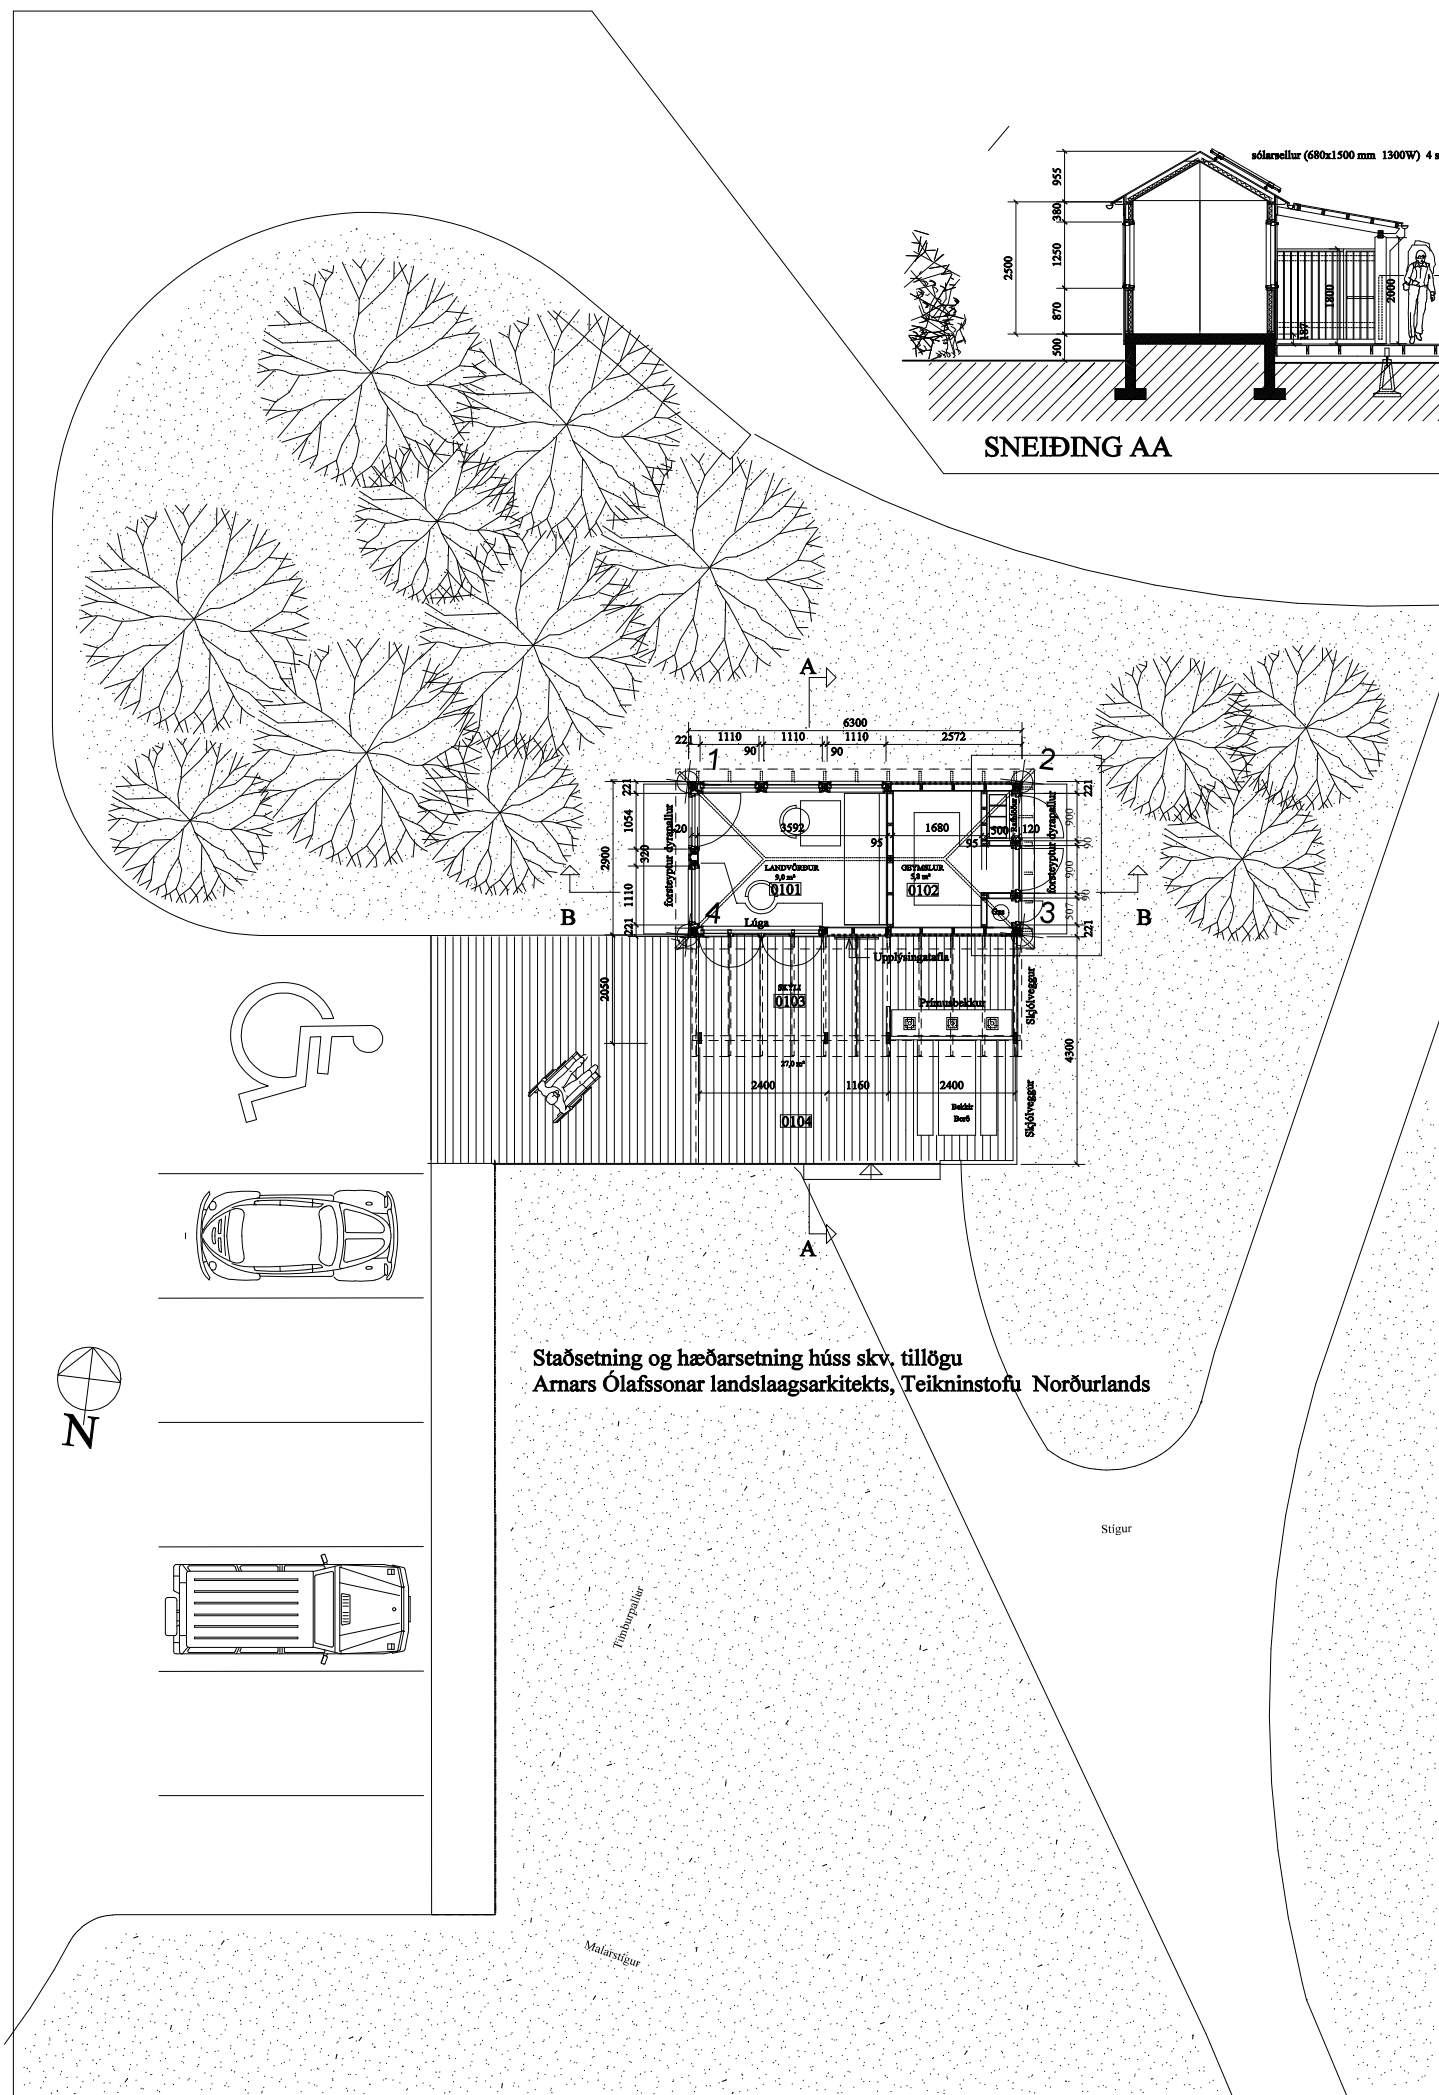

Staðsetning og hæðarsetning húss skv. tillögu  
Arnars Ólafssonar landslaagsarkitekts, Teikninstofu Norðurlands

VESTURDALUR 2022-01-1.02

FERÐAMANNAADSTAÐA - LANDVARDARHÚS  
VATNAJÖKULSPJÓÐGARÐUR - JÖKULSÁRGLJÚFUR

Grunnmynd, útlit og sneiðingar - Mkv. 1:100 (A2)

ARGOS ehf. ARKITEKTASTOFA GRÉTARS OG STEFÁNS

Eyjarslóð 9, 101 Reykjavík

s: 552 1760, f: 562 1687, netf: argos@argos.is

16. mars 2022

Stefán Örn Steffánsson arkitekt fat. kt.: 140147 - 4519

Grétar Markússon arkitekt fat. kt.: 270852 - 4169

