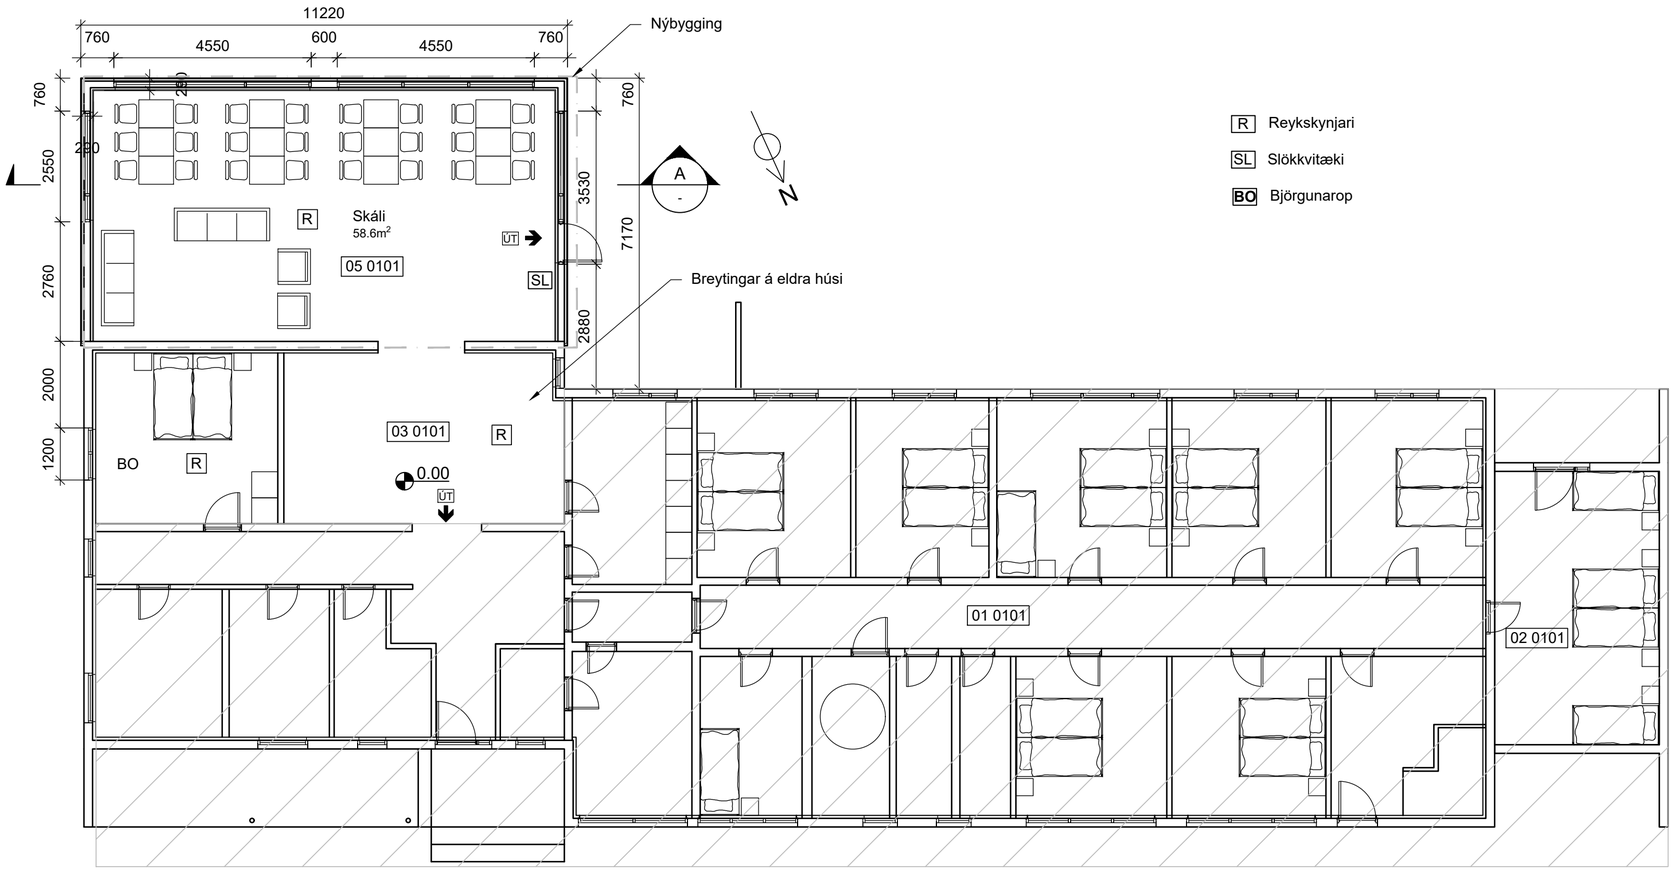

- / - GRUNNMYND
1:100

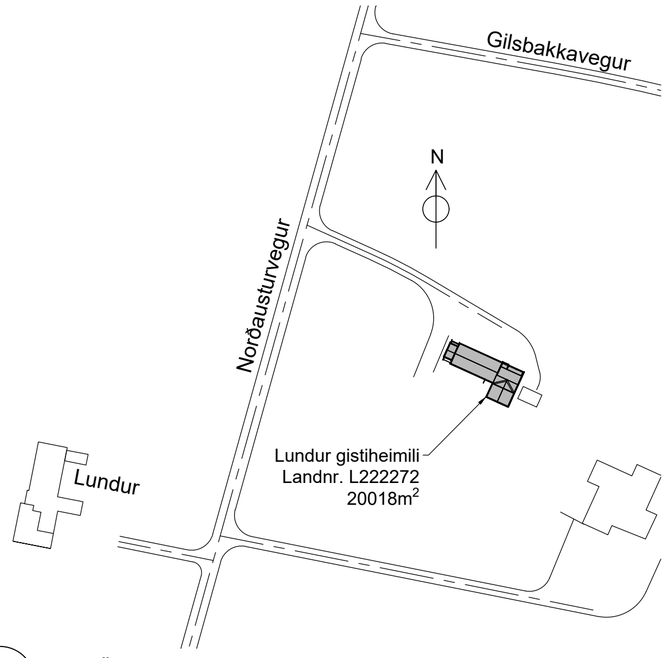

- / - AFSTÖÐUMYND
1:2000

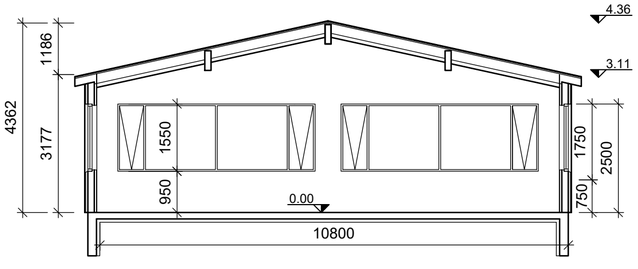

A / - SNIÐ
1:100

Skráningartafla: Lundur gistiheimili
Landeignanúmer: L222272
Matshlutanúmer: 05
Prenta
Skrásetjari: Björn Sveinsson
Kennitala: ##########
Útgáfa: 5.00 **Dags.:** 19.8.2024
Breytingar

Uppskipting og lýsing / **Stærðir**

D0 Lokun	D1 Rými hæð-röð	D2 Notkun texti	D3 Höfuð-flokkun	D4 Eignar-hald	D5 Botnflötur m²	D5M Milliflötur m²	D6 Stigar m²	D7 Op m²	D8 Brúttóflötur m²	D9 Brúttóflötur sh < 1,8	D10a Salarhæð min	D10b Salarhæð max	D11 Brúttó rúmmál m³	D12 Nettóflötur m²	D13 Birt flatarmál m²
		Matshluti			69.2	0.0	0.0	0.0	69.2	0.0			274.7	58.6	69.2
		Botn											13.8		
	01	**1. Hæð**			69.2	0.0	0.0	0.0	69.2	0.0			260.9	58.6	69.2
A	0101	**Skáli**	N	0101	69.2				69.2		3.18	4.36	260.9	58.6	69.2

Athugasemdir

Sameignir sumra

Eignar-hald	Notkun texti	Y-eignarhald	Notkun texti	Reikni-regla	Eignarhlutur

Skiptarúmmál

Eignar-hald	Notkun texti	Birt flatarmál m²	Séreign m³ án sameignar	Séreign og sameign m³
0101	**Skáli**	69.2	220.922	220.922
	Alls	**69.2**	220.922	**220.922**

Björn Sveinsson
byggingartæknifræðingur
sveinsson@simnet.is 894 5212

SAMÞYKKT: Björn Sveinsson 160265-4189

A 2024-08-19 Frumgerð BS

ÚTG DAGS SKÝRINGAR HANN

LUNDUR - NORÐURÞINGI

STÆKKUN 2024
AÐALUPPDRÆTTIR
Grunnmynd 1. hæð
Snið - skráningartafla - afstöðumynd

VERKFANG 2302 TEIKNING A10-10 A

C:\Users\Lenovo\OneDrive\A_verk\23\2302\Teikn\A10-10.dwg

1:100

Frumstærð blaðs A2

© Öll afnot og afritun teikningar, að hluta eða í heild er háð skriflegu leyfi höfunda