





Afstöðumynd
1 : 1000

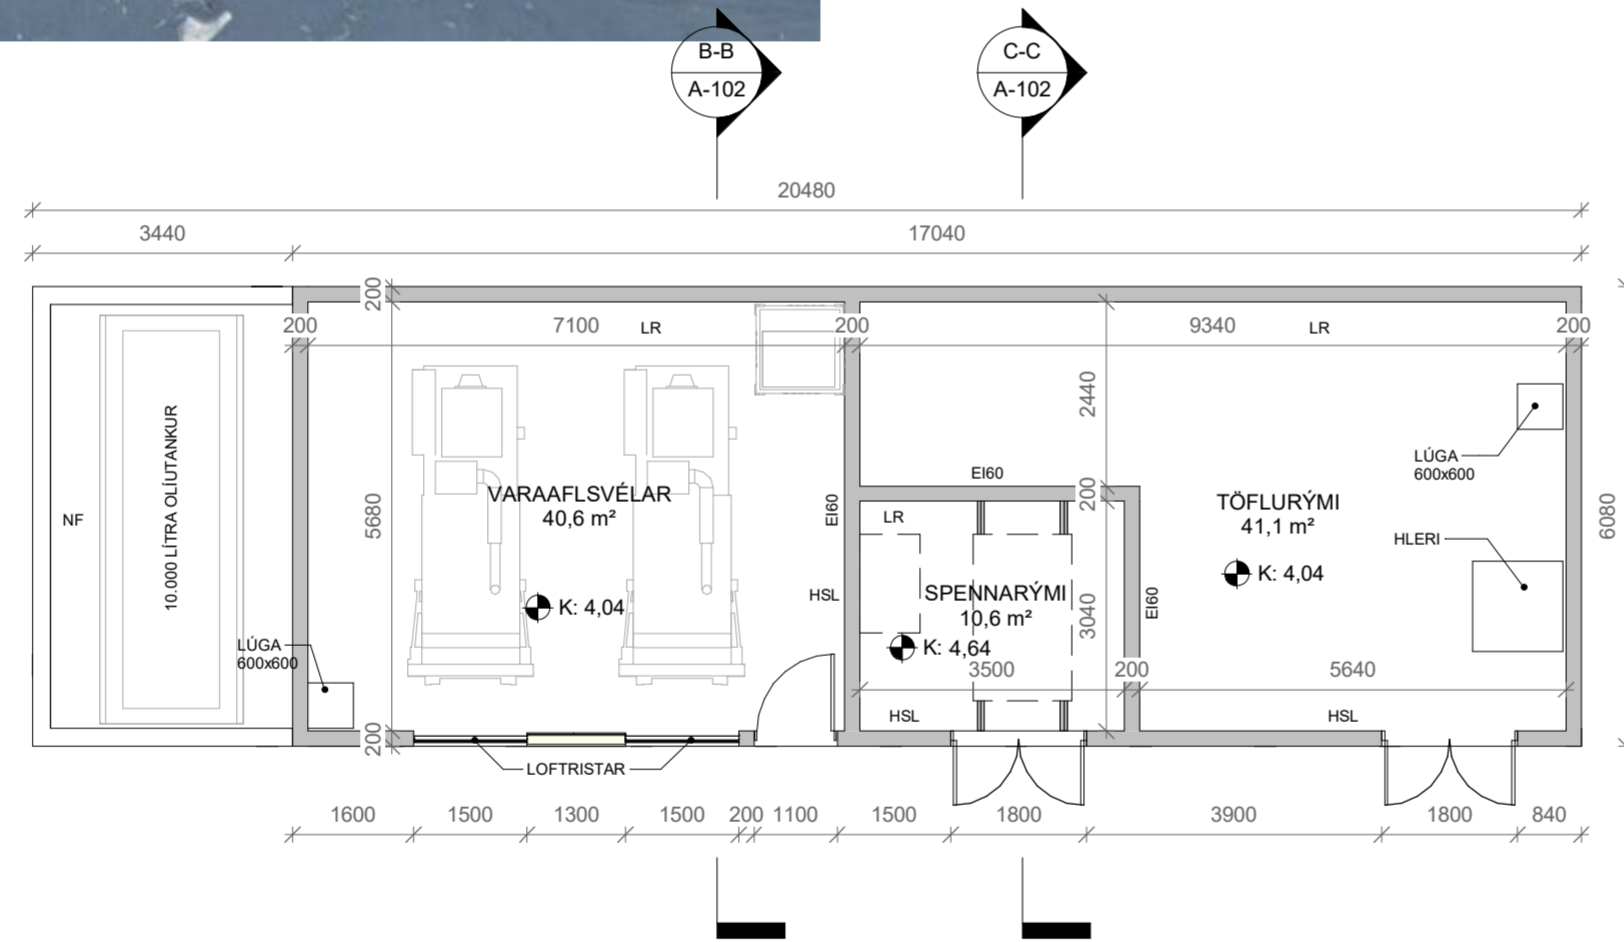

1. Hæð
1 : 100

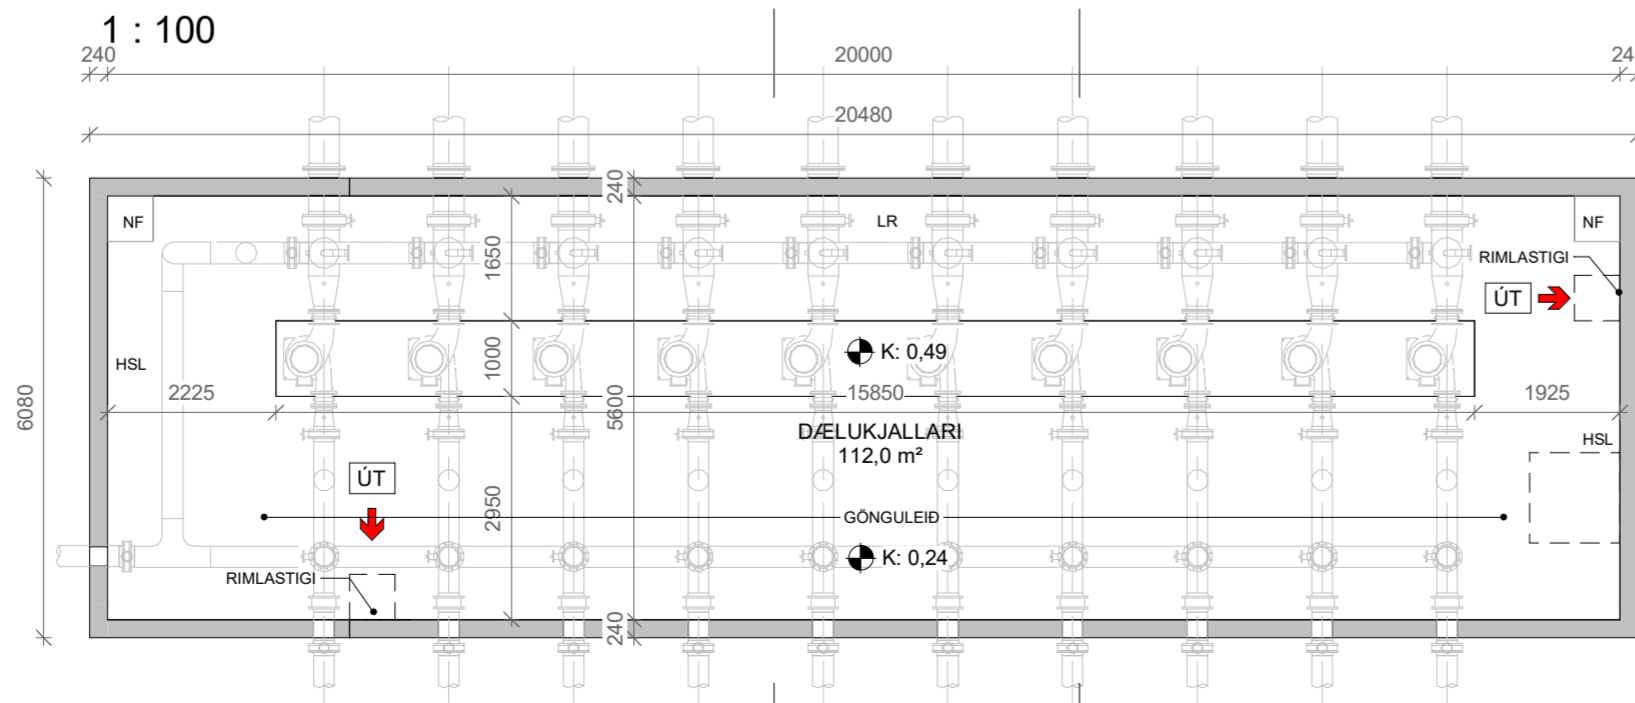

Kjallari
1 : 100

BYGGINGARLÝSING:

HÚSGERD:
STEINSTEYPT, ÓEINANGRAD, DÆLUHÚS/
SJÓTÖKUHÚS FYRIR FISKELDISSTÖÐ AÐ NÚPSMÝRI.

LÖB OG AÐKOMA:
HÚSIÐ ER STAÐSETT Á ODDSNESI Í LANDI AKURSELS.

ALMENNT:
BYGGINGARVÖRUR SKULU UPPFYLLA SKILYRÐI KAFLA 5.1 Í
BYGGINGARREGLUGERÐ OG LÖG UM BYGGINGARVÖRUR NR.
114/2014. TEIKNINGAR ERU YFIRFARNAR AF BURDAVIRKISHÖNNUDI.

ALGILD HÖNNUN:
KRÖFUR UM ALGILDA HÖNNUN EIGA EKKI VIÐ.

ÚTVEGGIR OG GRUNNPLATA:
GRUNNPLATA ER ÚR STEINSTEYPU. ÚTVEGGIR ERU ÚR
FORSTEYPTUM EININGUM.

ÞAK:
ÞAKPLATA ER ÚR FORSTEYPTUM EININGUM. ÞAKIÐ ER KLÆTT
ASFALT ÞAKDÚK Í FLOKKI T B_(ROOF) (T2) SKV. ÍST EN 13501-5.

GÓLF:
GÓLF ER STEINSTEYPT.

HURÐIR:
HURÐIR ERU ÚR STÁLI (HEIT GALVANHÚÐUÐU).

INNVEGGIR:
INNVEGGIR ERU ÚR FORSTEYPTUM EININGUM.

STIGAR:
STIGAR NIÐUR Í DÆLUKJALLARA ERU RIMLASTIGAR ÚR STÁLI. OG
FESTIR Í VEGG.

SPENNIR:
SPENNIR ER 2000 kVA MEÐ 700 kg AF SPENNAOLÍU. UNDIR SPENNI
ER OLÍUHELD ÞRÓ. Í SPENNARÝMI ER HITASTÝRÐUR
ÚTSOGSBLÁSARI. FERSKT LOFT KEMUR UM RISTAR Á HURÐUM.

HANDSLÖKKVIBÚNAÐUR:
HANDSLÖKKVITÆKI SKULU VERA SKV. ÍST EN 3. UPPSETNING OG
FRÁGANGUR SKAL VERA SKV. LEIÐBEININGABLAÐI 165 BR1. Í
HVERJU RÝMI SKAL VERA A.M.K. 6 kg KOLSÝRU SLOKKVITÆKI.

NEYÐARLÝSING/ÚTLJÓS:
ÚTLJÓS OG NEYÐARLÝSING SKAL VERA SKV. LEIÐBEININGUM
HÚSNÆÐIS- OG MANNVIRKJASTOFNUNNAR (HMS), ÍST EN 1838 OG
ÍST EN 50172.

BRUNAVARNARKERFI:
BRUNAVARNARKERFI SKV. REGLUM HMS OG ÍST EN 54 SKAL VERA Í
HÚSINU.

ANNÁÐ:
TVÖFALDUR OLÍUTANKUR VERÐUR UTANDYRA Á STEYPTU ÞAKI
YFIR KJALLARA. Í KRINGUM OLÍUTANK VERÐUR STEYPTUR KANTUR
TIL AÐ TAKA VIÐ OLÍU SEM GÆTI SMITAST VIÐ ÁFYLLINGU. INNAN
KANTS VERÐUR NIÐURFALL SEM HÆGT VERÐUR AÐ LOKA EF
ÓHAPP VERÐUR VIÐ ÁFYLLINGU.

STÆRDIR:	BIRT m ²	BRÚTTÓ m ²	BRÚTTÓ m ²
BOTN:	-	-	24,9
KJALLARI:	124,5	124,5	473,1
1. HÆÐ:	101,4	101,4	331,0
SAMTALS:	225,9	225,9	829,0

LÓÐARSTÆRD: - m²
NH: -

ALMENNAR SKÝRINGAR:

EI60 VEGGUR SEM HELDUR HEILLEIKA OG EINANGRUNN Í 60 MÍN.

HSL HANDSLÖKKVITÆKI

LR LOFTRÆSING

NF NIÐURFALL

ÚT → ÚTLJÓS

Útg.	Dags.	Skýring	Br.af.
------	-------	---------	--------

Verkheiti:

Sjótökuhús

Staður:
Akursel

Teikniflokkur:
Aðalteikningar

Landnúmer:	L154134	Staðgreinir:	6100-10-00010000
------------	---------	--------------	------------------

Afstöðumynd og grunnmynd

Teiknað af:	AT	Mælikvarði:	1 : 1000 / 1 : 100
Yfirfarið af:	AÖB, KM	Dagsetning:	11.02.2022

Hönnuður:

Hönnunarstjóri:

AVH Anna Margrét Hauksdóttir arkitekt - kt. 120665-3169
Anton Örn Brynjarsson verkfræðingur - kt. 270559-7199
Fanney Hauksdóttir arkitekt - kt. 170561-7249
Kári Magnússon byggingafræðingur - kt. 081171-5649

AVH ehf. - Arkitektúr-Verkfræði-Hönnun Kaupangi - Mýrarvegi - 600 Akureyri / Sími: 460 4400 Þinghótsstræti 27 - 101 Reykjavík / Sími: 561 4400 avh@avh.is - www.avh.is	A-101 Númer	Útgáfa
---	-----------------------	--------

HÖNNUÐUR ÁSKILUR SÉR ALLAN RÉTT Á TEIKNINGUM - FJÖLFÖLDUN ER HÁÐ SKRIFLEGU SAMBYKKI