


GILDANDI DEILISKIPULAG 1:1000 (A2)

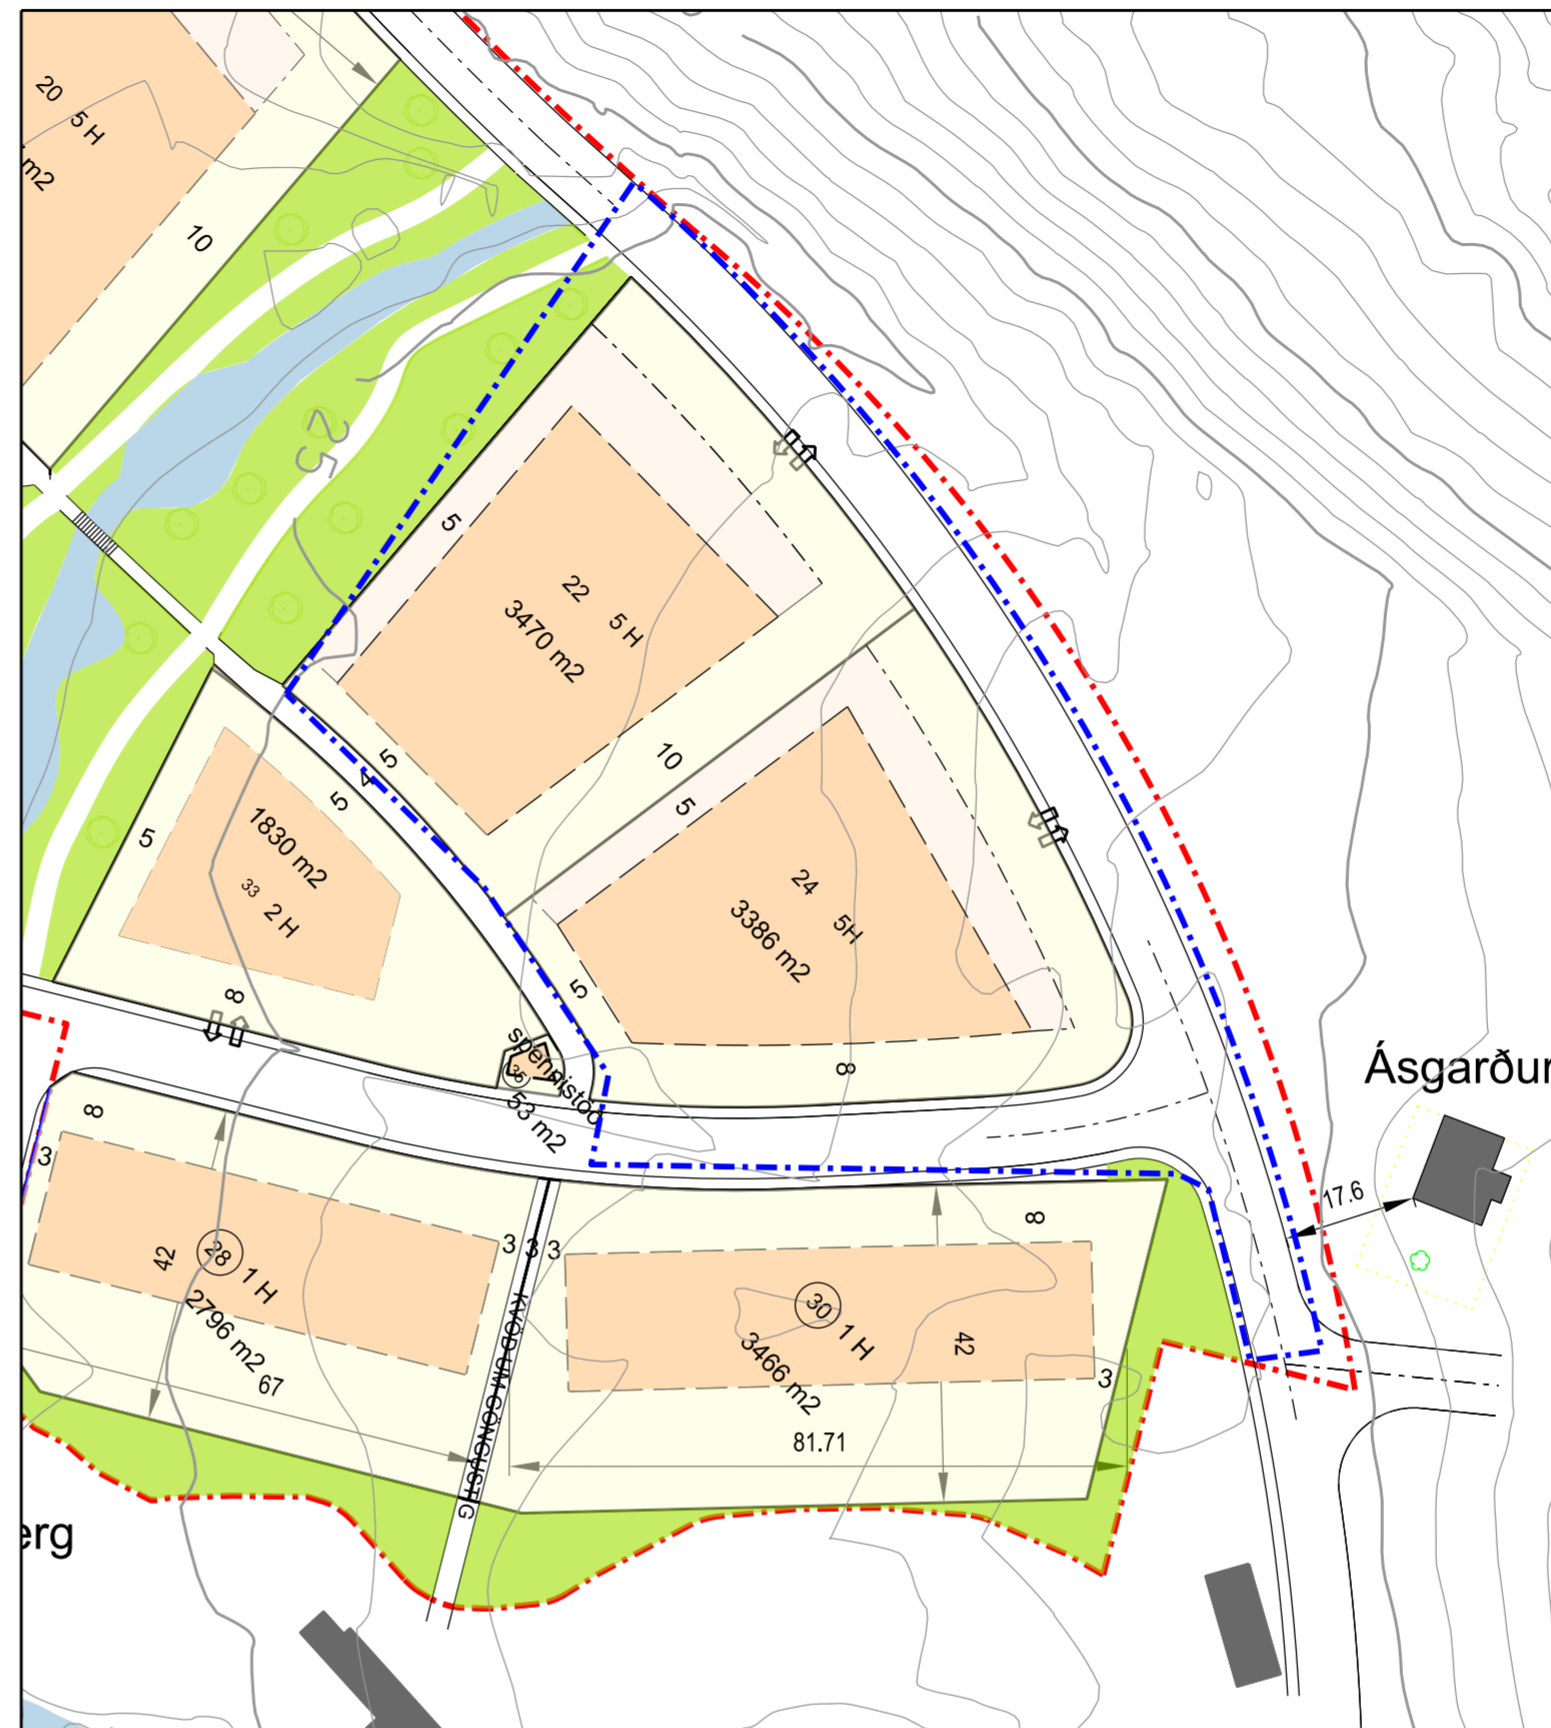

BREYTT SKIPULAG 1:1000 (A2)

Skýringar

- - - Mörk skipulagssvæðis (gildandi skipulags, breytast ekki)
- - - Mörk skipulagssvæðis er breyting nær til
- lóð
- Byggingareitur
- Opin svæði
- Núv. byggingar
- Á, vatn, sjór
- Lóðarmörk
- Byggingarreitur
- Aðkoma að lóð

Skýringar

Forsendur breytingar á deiliskipulagi er að færa götuna, Stóragarð fær íbúðarhúsinu Ásgarði. Tilfærslan er 4,3m til vesturs og verður 17,6m frá húshorni að götukanti.

Við þá tilfærslu breytast beygjuradíusar götunnar auk þess að lóðir við Stóragarð 22 og 24 minnka.

Ákvæði í greinargerð gildandi deiliskipulags eru óbreytt.



ÚR AÐALSKIPULAGI NORÐURÞINGIS 2010-2025

- íbúðarbyggð
- Mörk svæðis er breyting nær til
- samfélagsþjónusta
- verslun og þjónustusvæði
- opin svæði til sérstakra nota
- vötn ár og sjór
- gönguleiðir
- reiðleiðir
- Ljósleiðari

Deiliskipulag þetta hefur fengið meðferð skv. 2. mgr. 43. gr. skipulagslaga nr.123/2010 og var samþykkt í

Sveitarstjórn Norðurþings þann: _____ 2024

Auglýsing um samþykkt deiliskipulags birtist í B-deild Stjórnartíðinda þann: _____

Deiliskipulag þetta er unnið hjá Mannvit, Húsavík í samráði við skipulags- og framkvæmdaráð og sveitarstjórn Norðurþings

Grunnkort deiliskipulagsins er skv. aðalskipulagi Norðurþings (Alta ehf.) og kortagranni Norðurþings. Hnitakerfi er ISN-93



MANNVIT
Grensásvegji 1 108 Reykjavík Sími: 422 3000 Fax: 422 3001
www.mannvit.is mannvit@mannvit.is Kt: 430572-0169

© ÖLL AFNOT OG AFRTUN TEKNIINGAR, AD HLUTA EDA HEILD, ER HÁÐ SKRIFLEGGU LEYFINGAFUNDA.

HEITI VERKS

ÍBÚÐARSVÆÐI Í5
NORÐURÞINGI

HEITI TEKNIINGAR

BREYTING Á DEILISKIPULAGI
TILLAGA

| | | | | | |
|----------------|-----------|------|--------|-------|----|
| VERKNÚMUR | 1.681.271 | MKV. | 1:1000 | STÆRD | A2 |
| DAGSETNING | HÖNNUÐUR | | ÚTGÁFA | | |
| 07.02.2024 VIS | | | | | |