


GILDANDI DEILISKIPULAG Mkv. 1:750 (A1)



TILLAGA AÐ BREYTTU DEILISKIPULAGI Mkv. 1:750 (A1)

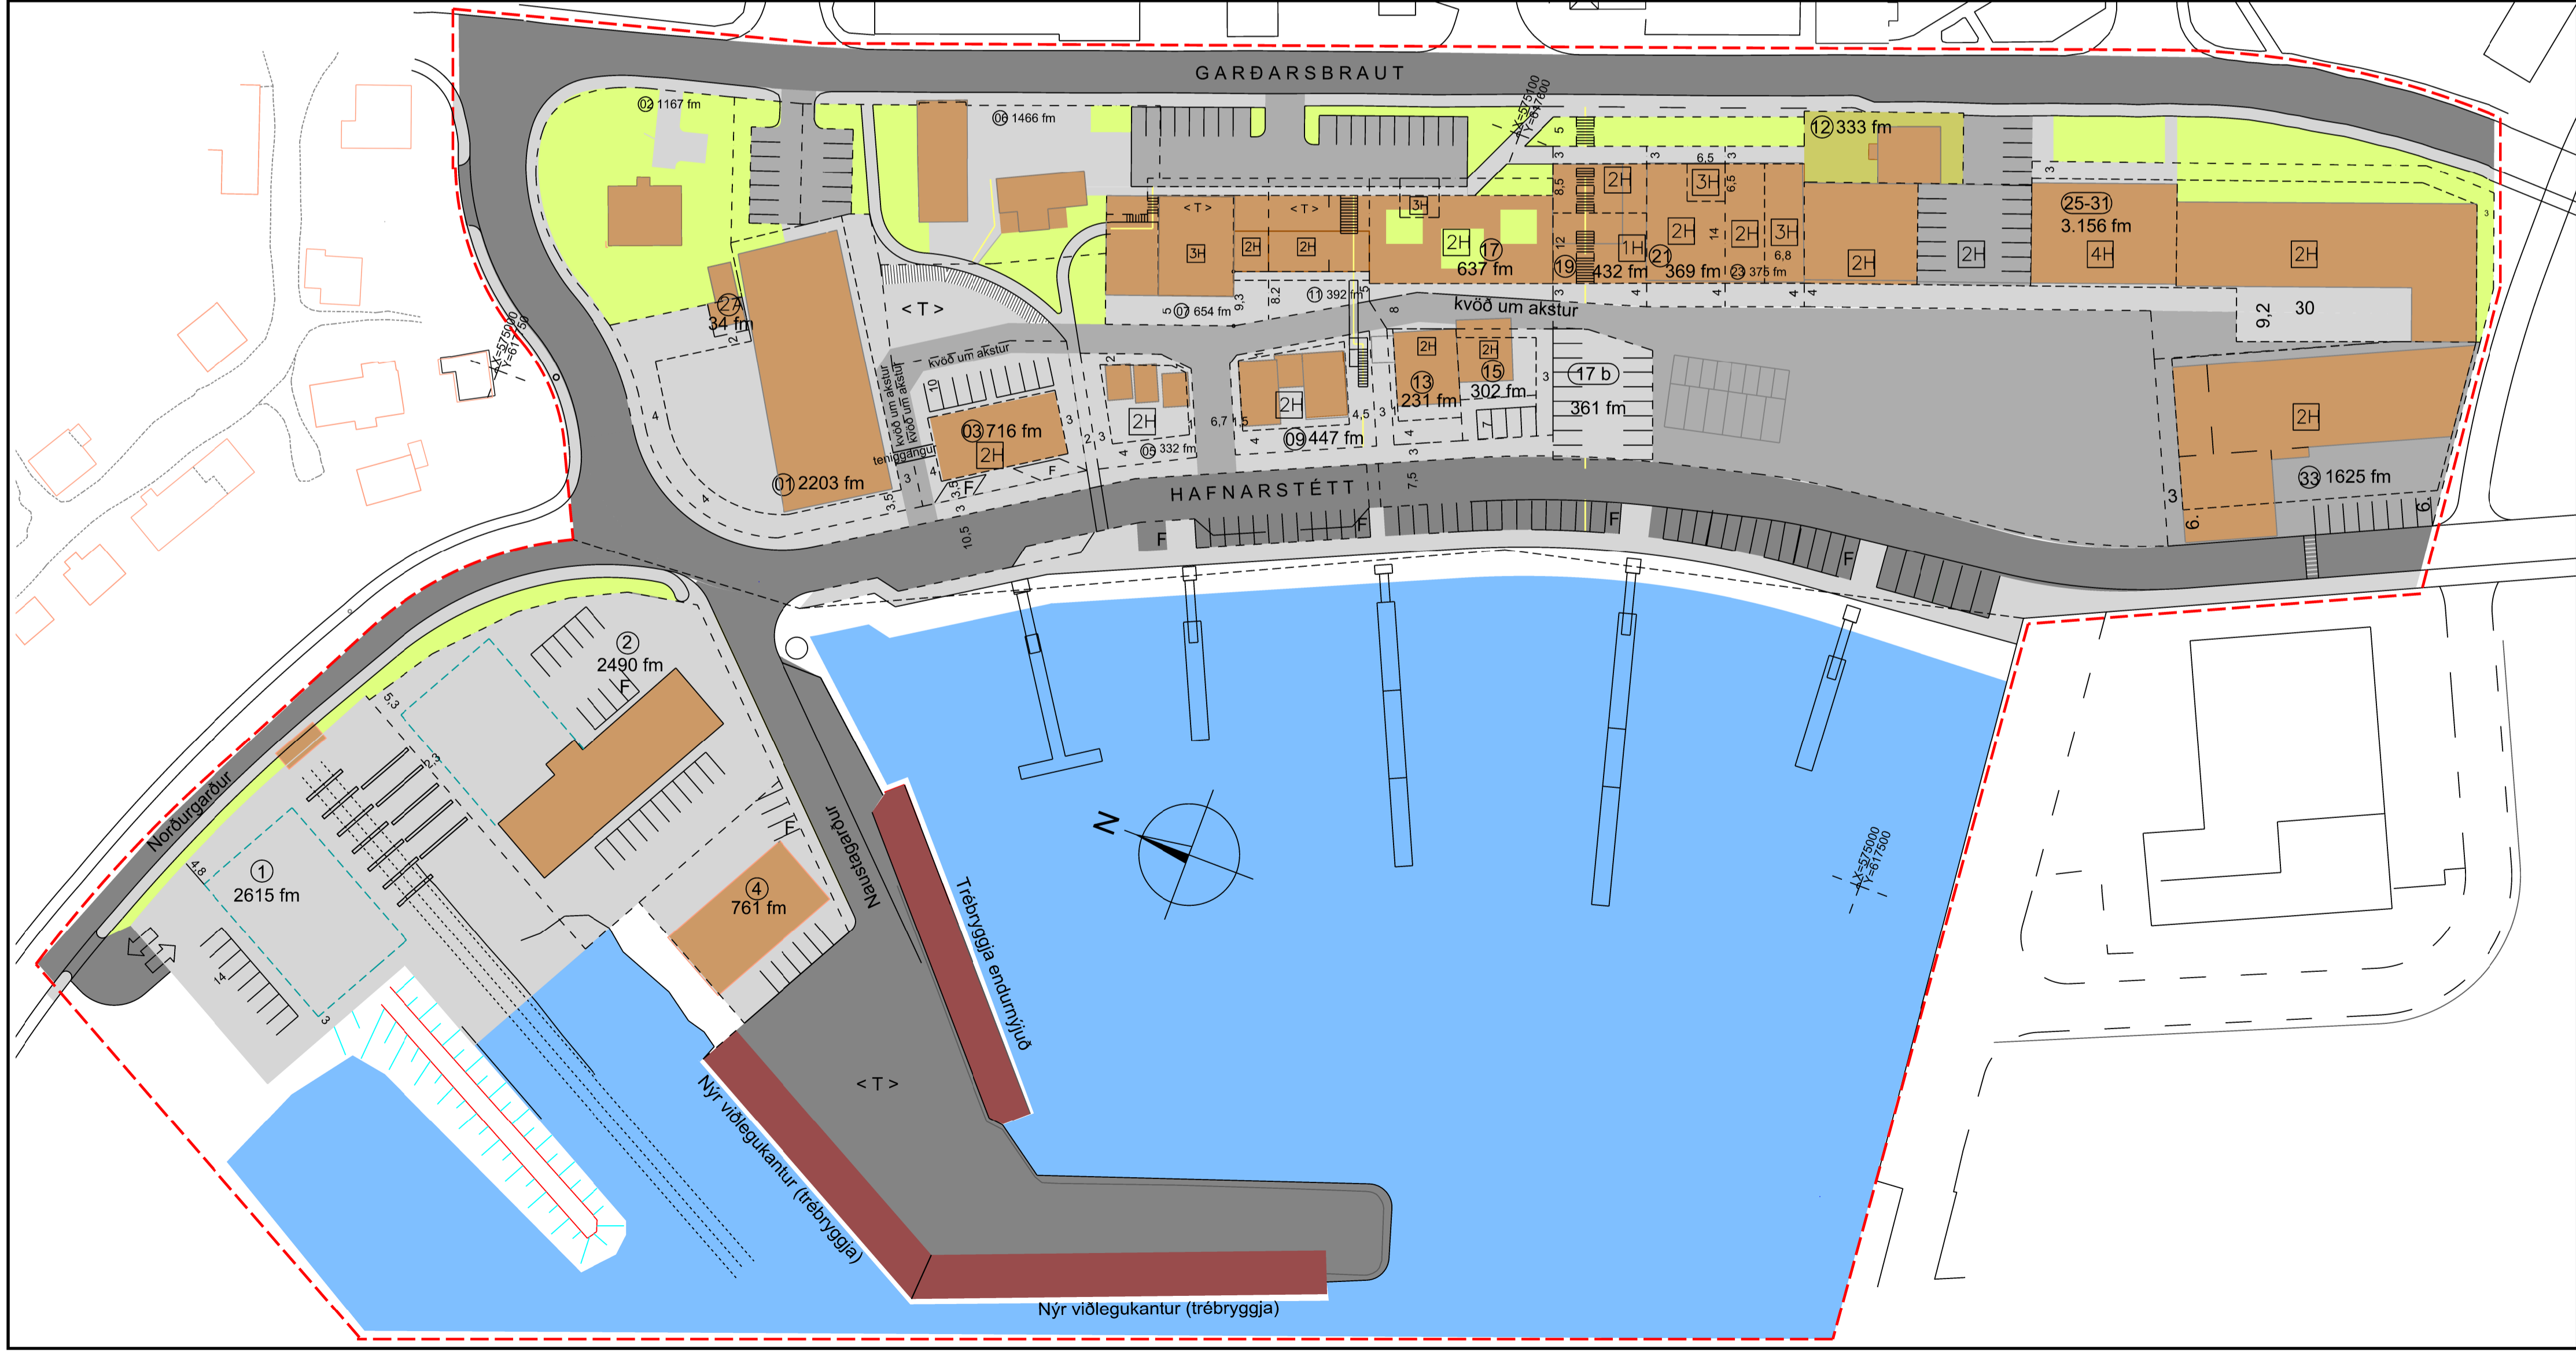

Úr aðalskipulagi Norðurþings 2010-2030 / Húsavík. [m.s.br.]
 Hér sýnt í mkv. 1:5000. Mörk deiliskipulags bætt við

- Miðsvæði (M1)
- Hafnar svæði (H5)
- Blandað svæði: Hafnar sv. (H4) og Verslun og þjónusta (V1)

SKÝRINGAR DEILISKIPULAGS :

- | | |
|--|--|
| skipulagssvæði | vegur / akbraut |
| lóðarmörk | aksturssvæði |
| byggingarreitur | gangandi umferð |
| hnit ISN 93 | F bilastæði F= bílast. fatlaðra |
| 00 götunúmer | bygging |
| 000 fm stærð lóðar | gróið gras |
| 0H fjöldi hæða | vatn / höfn |
| < T > torgsölusvæði | gönguleið |
| < S > þjónustuhús við flotbr. | |

Deiliskipulag þetta hefur fengið meðferð skv. 41. gr. skipulagslaga nr. 123 / 2010 og var samþykkt í

sveitarstjórn Norðurþings þann

Deiliskipulagstillaga var auglýst


frá til

Auglýsing um samþykkt deiliskipulags birtist í B deild stjórnartíðinda

þann

Deiliskipulag þetta er unnið hjá Mannviti, Húsavík í samráði við skipulags- og framkvæmdarráðs og sveitarstjórn Norðurþings.

Upplættinum fylgir greinargerð.
 Með staðfestingu deiliskipulags þessa fellur úr gildi eldri uppláttur frá 12. apríl 2017.

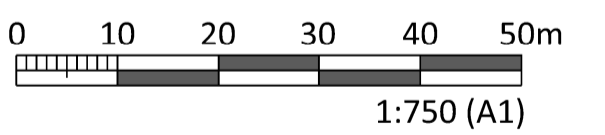

MANNVIT
 VERKFRÆÐISTOFA

GRENSÁSVEGI 1, 108 REYKJAVÍK, Sími: 422 3000, FAX: 422 3001
 VEFANG: www.mannvit.is NETFANG: mannvit@mannvit.is

HEITI VERKS:
**MÍÐHAFNARSVÆÐI HÚSAVÍKUR
 NORÐURÞINGI**

HEITI TEIKNINGAR:
**DEILISKIPULAG
 BREYTING TILLAGA**

TEIKNAD:	PLC/VIS	BLAD NR.:	N. BL. NR.:	TÖLVUSKRÁ:	VNR:
HANNAÐ:	PLC/VIS	YFIRFARIÐ:	MKV:	1:500 [A1]	NR. TEIKNINGAR:
DAGS. UNDIRSKRIFTAR:	MANNVIT	NAFN OG KT. HÖNNUÐAR:	430572-0169		S-101
UNDIRSKRIFT HÖNNUÐAR:	17.03.2021 VIS	UTGÁFA:			B-03