



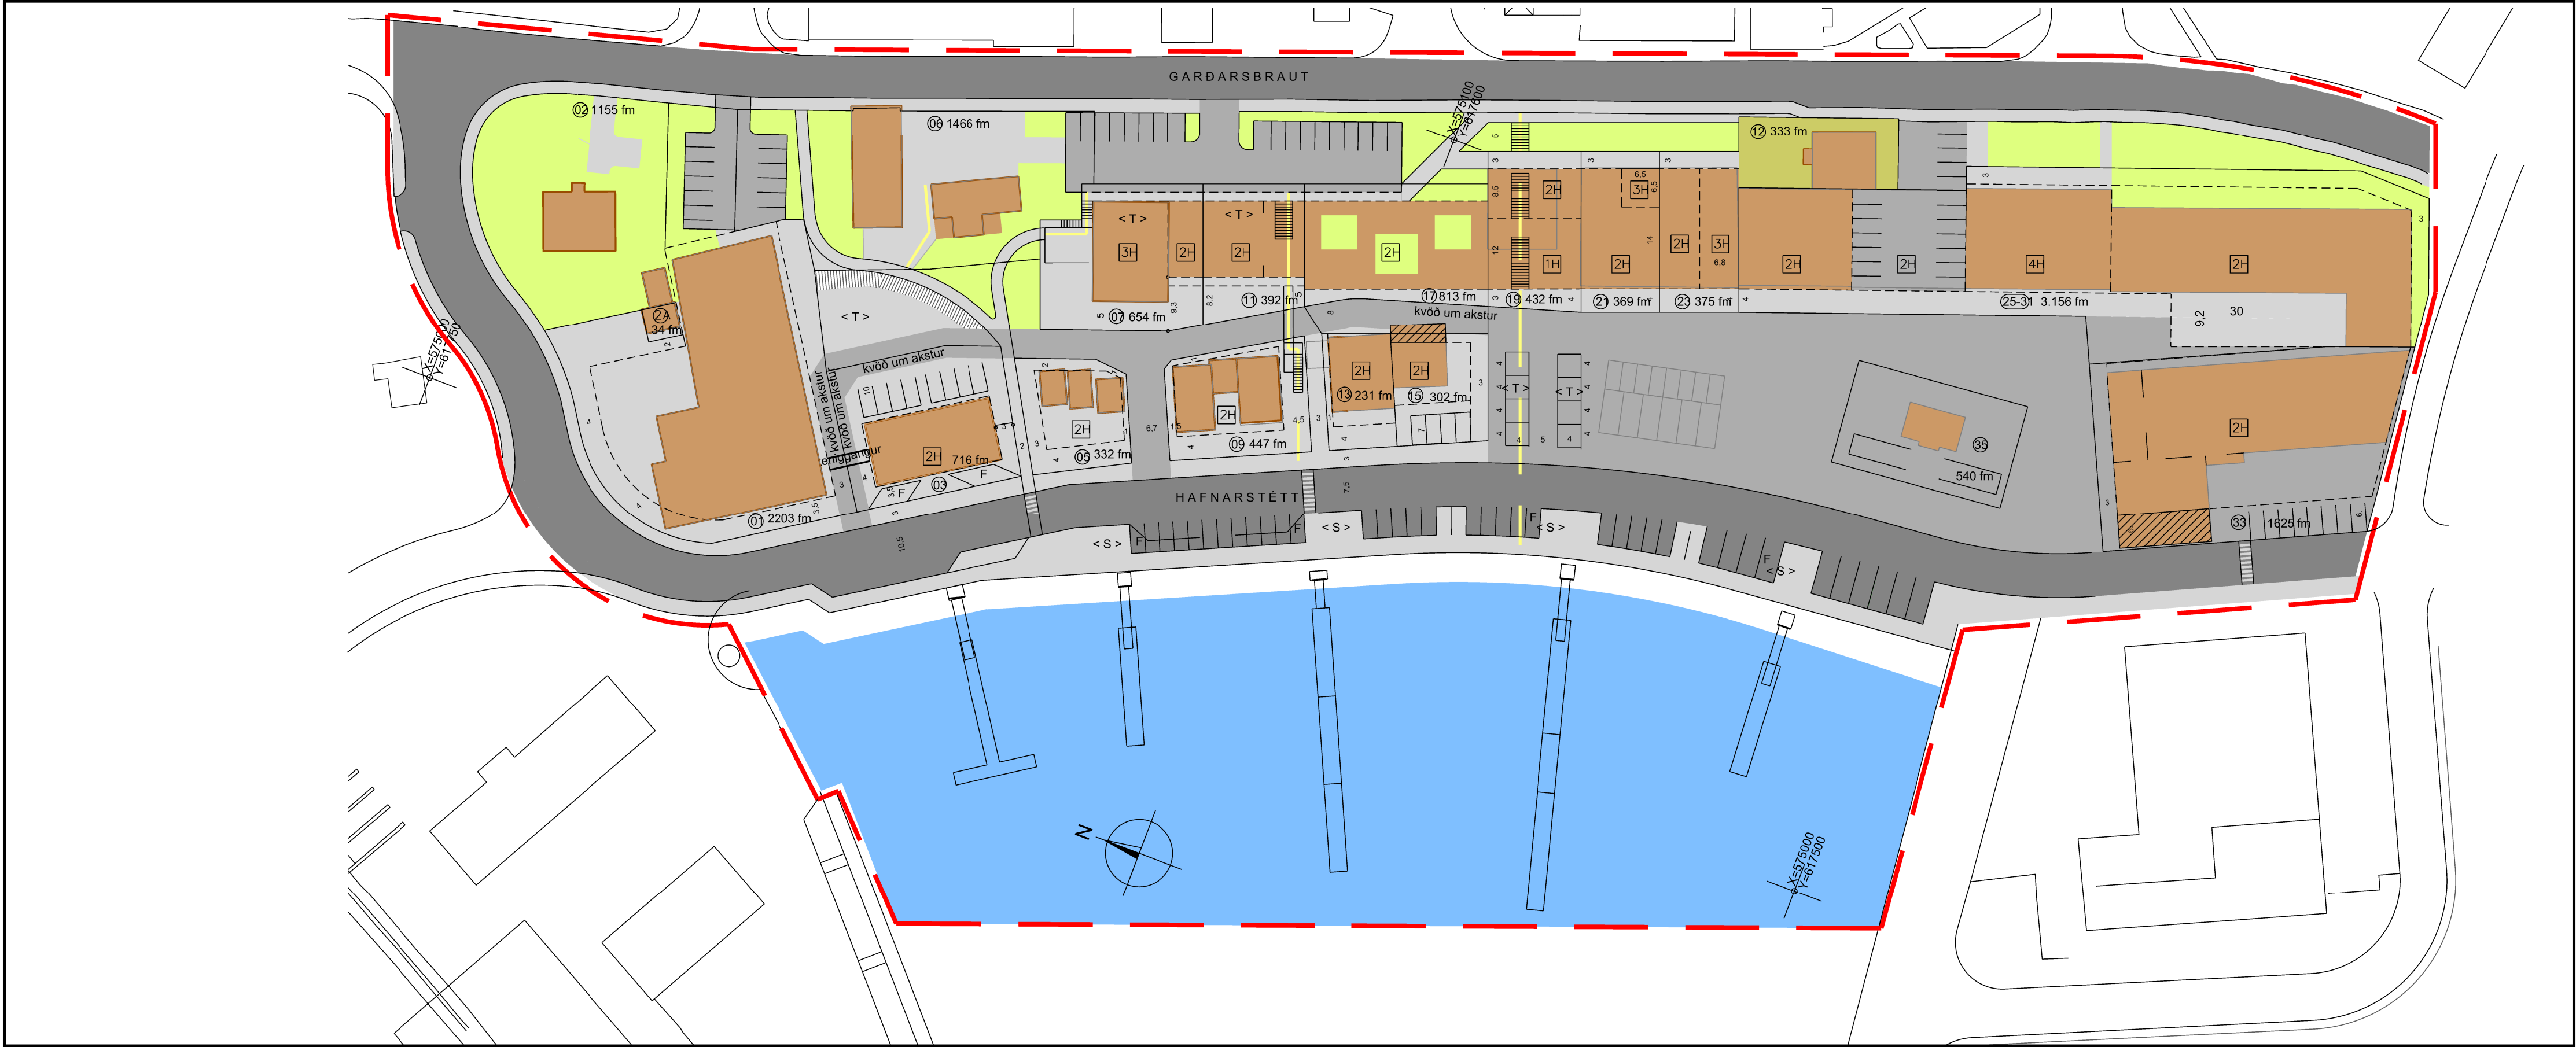

GILDANDI DEILISKIPULAG Mkv. 1:750 (A1)

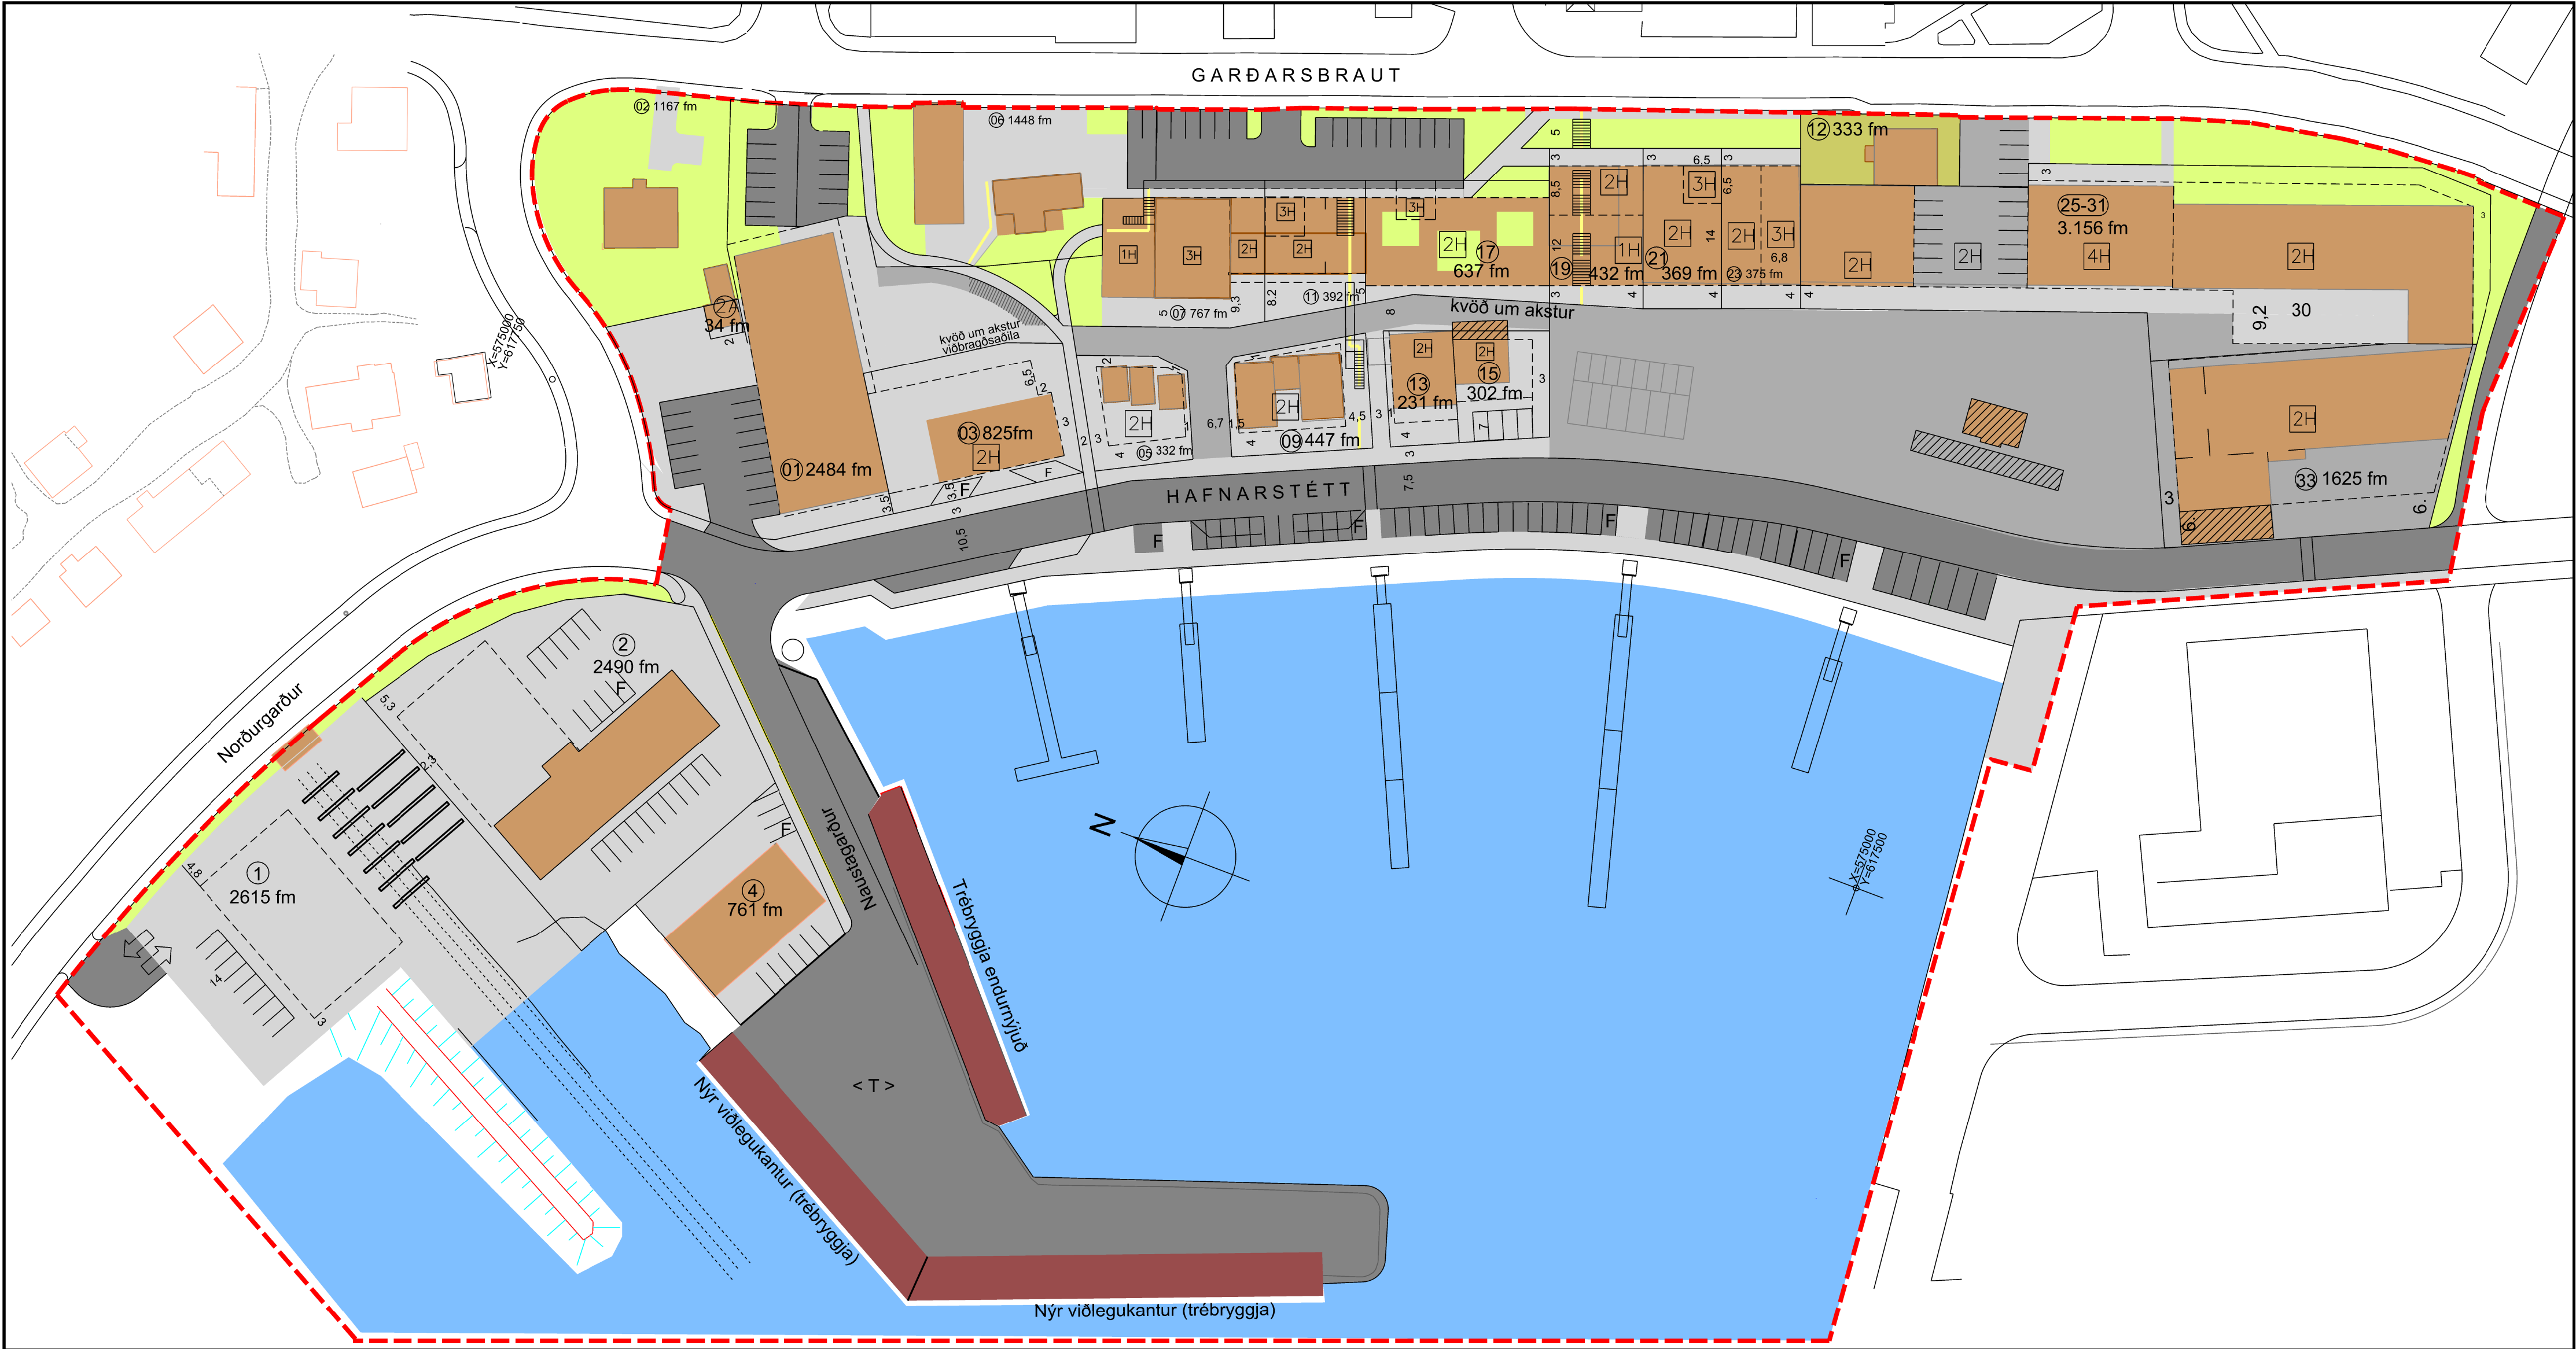

TILLAGA AÐ BREYTTU DEILISKIPULAGI Mkv. 1:750 (A1)



Úr aðalskipulagi Norðurlings 2010-2030 / Húsavík. [m.s.br.]
Hér sýnt í mkv. 1:5000. Mörk deiliskipulags bætt við

- Miðsvæði (M1)
- Hafnarsvæði (H3 og H5)
- Blandað svæði: Hafnarsv. (H4) og Verslun og þjónusta (V1)

SKÝRINGAR DEILISKIPULAGS :

- | | | | |
|--|-------------------------|--|-------------------------------|
| | skipulagssvæði | | vegur / akbraut |
| | lóðarmörk | | aksturssvæði |
| | byggingarreitur | | gangandi umferð |
| | hnit ISN 93 | | bilastæði F= bilast. fatlaðra |
| | götunúmer | | bygging |
| | stærð lóðar | | bygging sem verður fjarlægð |
| | fjöldi hæða | | gróið gras |
| | torgsölusvæði | | vatn / höfn |
| | þjónustuhús við flotbr. | | gönguleið |

Deiliskipulag þetta hefur fengið meðferð skv. 41. gr. skipulagslaga nr. 123 / 2010 og var samþykkt í

sveitarstjórn Norðurlings þann

Deiliskipulagstillaga var auglýst


frá til

Auglýsing um samþykkt deiliskipulags birtist í B deild stjórnartíðinda

þann

Deiliskipulag þetta er unnið hjá Mannviti, Húsavík í samráði við skipulags- og framkvæmdarráðs og sveitarstjórn Norðurlings.

Uppdrættinum fylgir greinargerð.
Með staðfestingu deiliskipulags þessa fellur úr gildi eldri uppdráttur frá 12. apríl 2017.

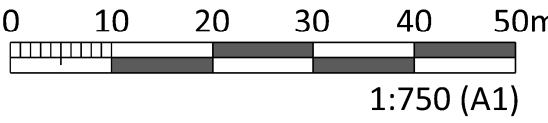

GRENSÁSVEGI 1, 108 REYKJAVÍK, Sími: 422 3000, FAX: 422 3001
VEFFANG: www.mannvit.is NETFANG: mannvit@mannvit.is

HEITI VERKS:
**MÍÐHAFNARSVÆÐI HÚSAVÍKUR
NORÐURPINGI**

HEITI TEIKNINGAR:
**DEILISKIPULAG
BREYTING TILLAGA**

TEIKNAD:	PLC/VIS	BLAD NR.	N. BL. NR.	TÖLVUSKRÁ:	VNR:
HANNAÐ:	YFIRFARIÐ:	MKV:	1:500 [A1]	NR. TEIKNINGAR:	1.681.239
DAGS. UNDIRSKRIFTAR:	NAFN OG KT. HÖNNUÐAR:	MANNVIT	430572-0169	S-101	
UNDIRSKRIFT HÖNNUÐAR:	09.06.2021 VIS			ÚTGÁFA:	B-03