


# DEILISKIPULAG FISKELDIS Á NÚPSMÝRI Í ÖXARFIRÐI - skýringaruppdráttur

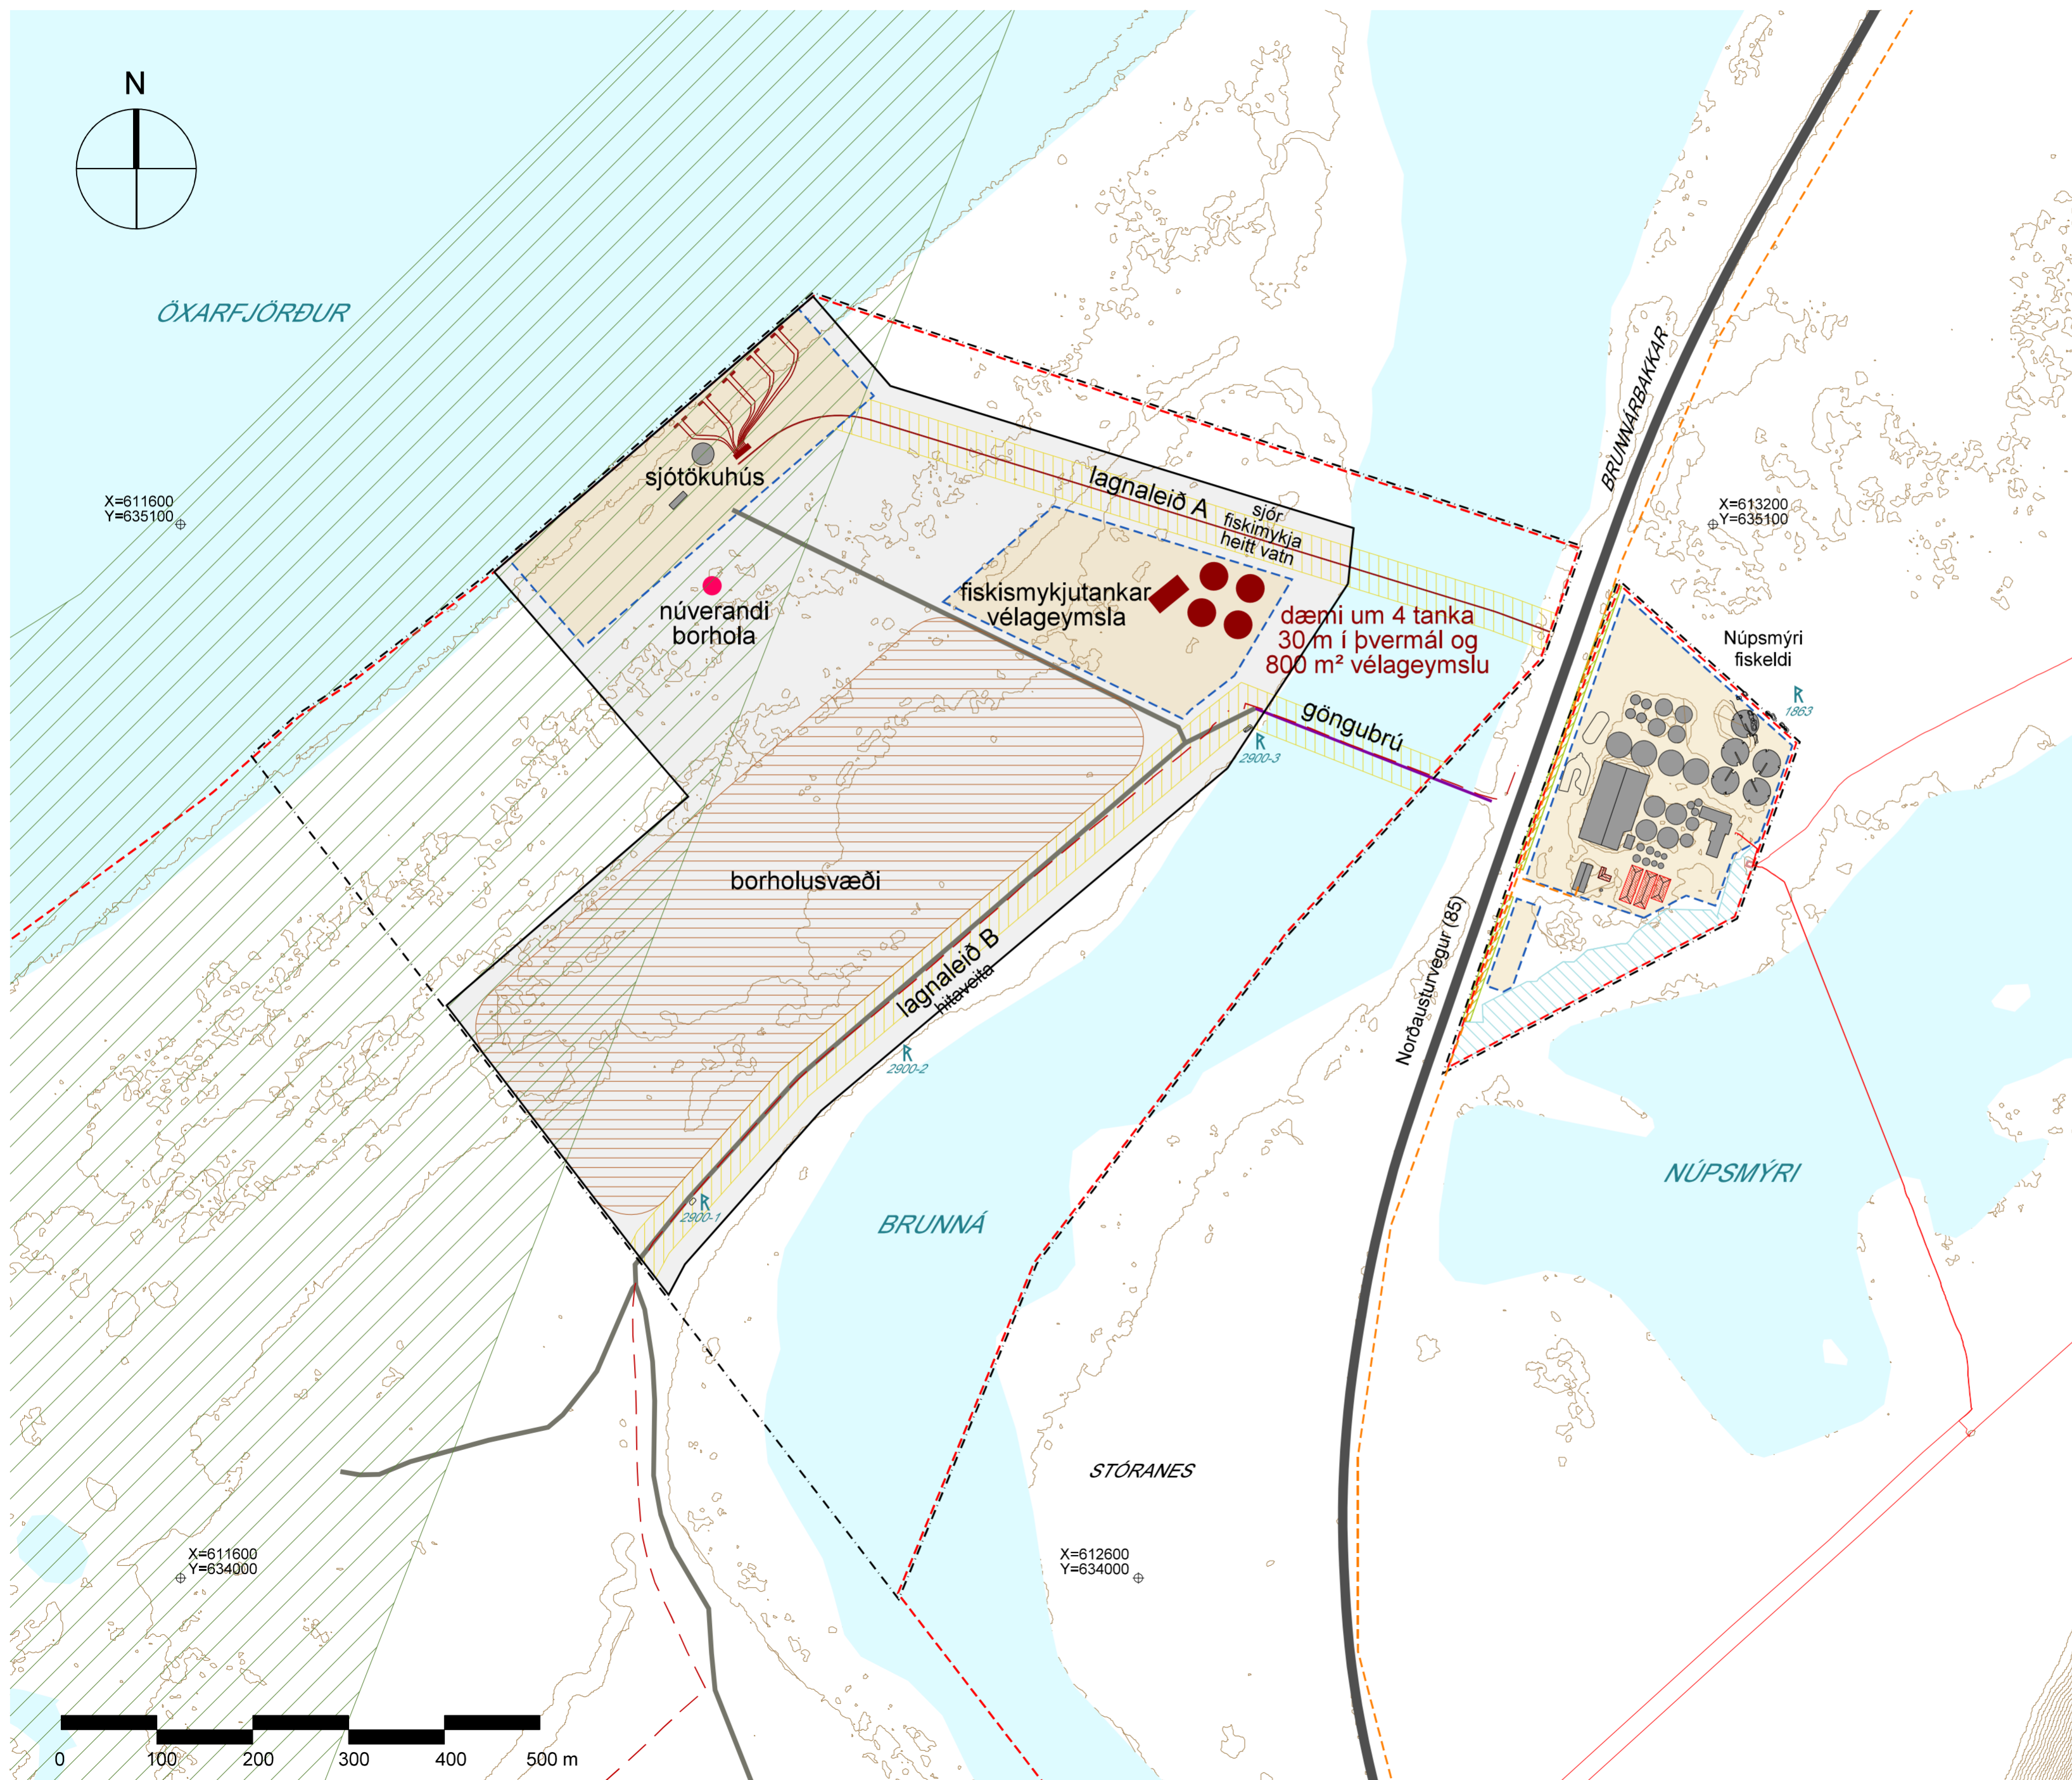

## SKÝRINGAR

B-nr.	Nr. byggingarreits
xxx m <sup>2</sup>   xxx m	hám. byggingarmagn   hám. hæð bygginga
nh=xxx	Nýtingarhlutfall (lóðarstærð x nýtingarhlutfall = hámarks byggingarmagn)
	Landamörk Akursels
	Skipulagsmörk
	Athafnasvæði og lóðamörk
	Byggingarreitur
	Byggingar sem má fjarlægja
	Náttúruminjaskrá
	Vegslóði
	Göngubrú
	Lagnaleið
	Borholusvæði
	Hitaveita
	Ljósleiðari Milu
	Rafstrengir RARIK
	Núverandi borhola
	Skráðar fornminjar

TILLAGA Á VINNSLUSTIGI

Kortagrunnur byggður á gögnum LM í ÍSNET93  
2 m hæðarlínur  
Meðfylgjandi uppdrátt þessum fylgir greinargerð dags. 04.05.2023,  
uppdráttur byggingarreita (02) og skýringaruppdráttur (03) dags. 04.05.2023



DEILISKIPULAG FISKELDIS  
Á NÚPSMÝRI Í ÖXARFIRÐI  
SKÝRINGARUPPDRAÐTUR

03

TEKNINGANR.

Lilium  
Landslagsskiptafrækt  
Glerárgötu 32, Akureyri  
IS-1010

DAGS. 04.05.2023  
KVARDI: 1:5.000 í A2

VERKNR. 22-650