


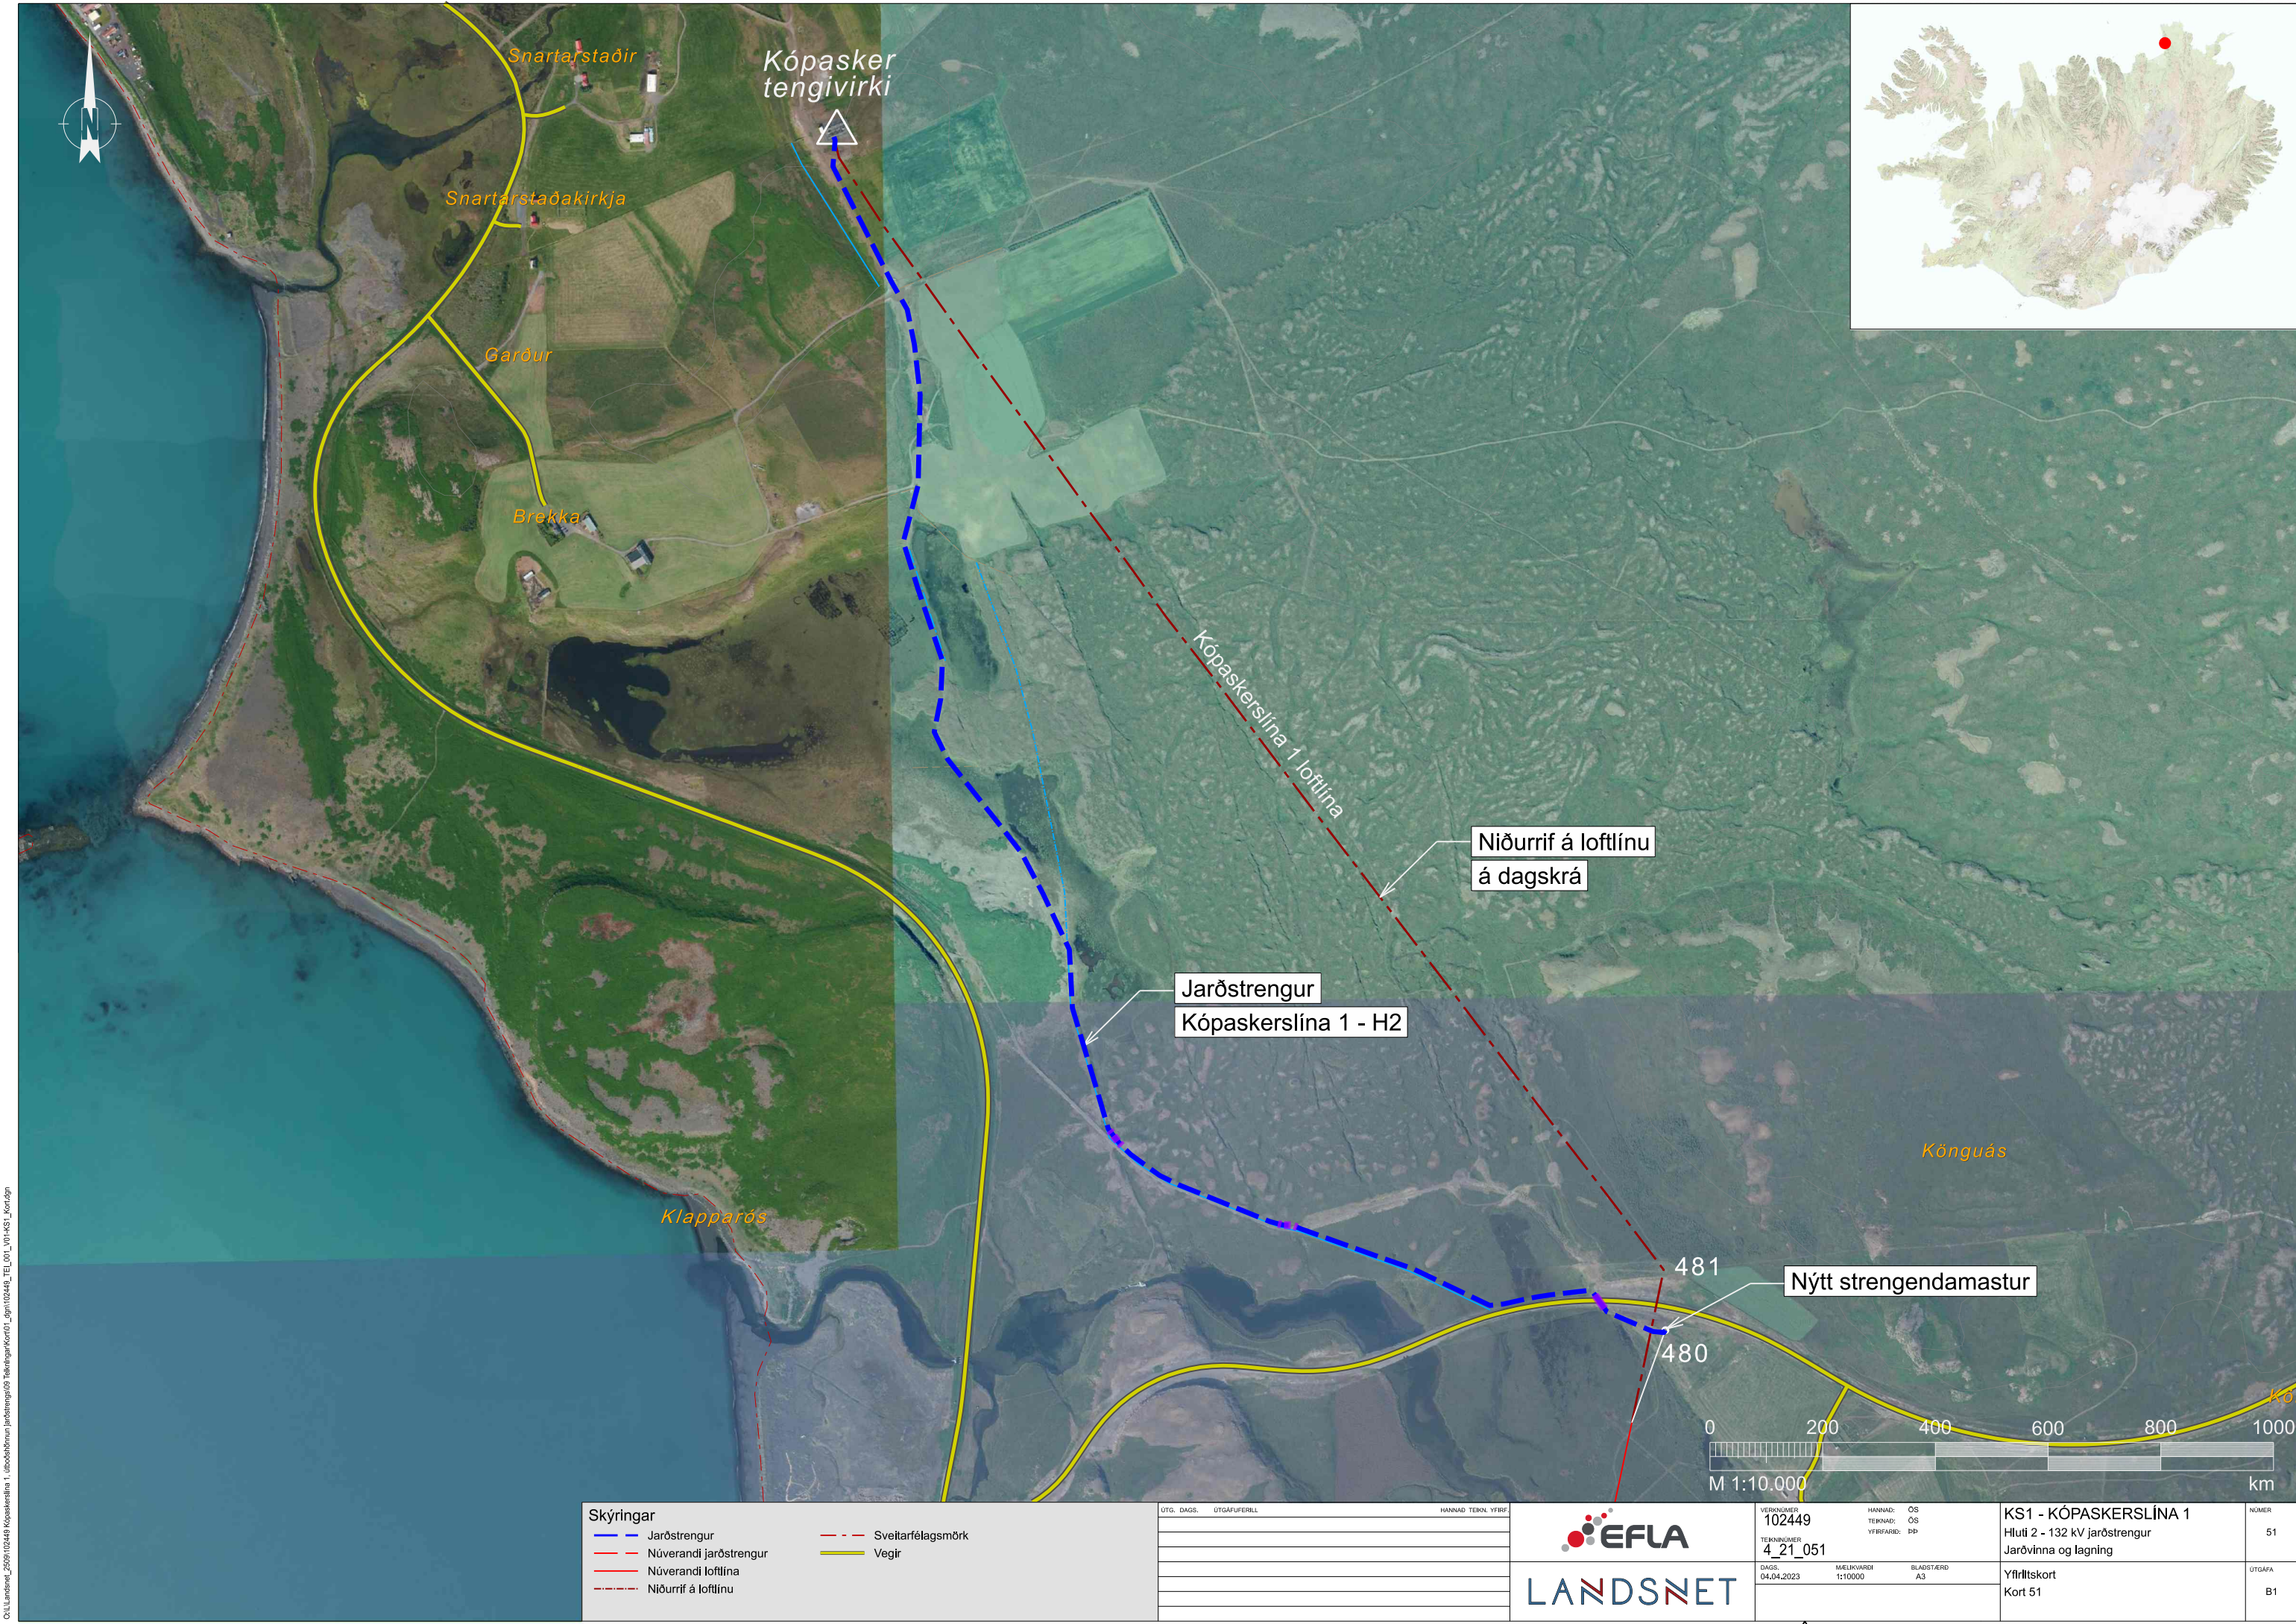

ÓuLlLandnet_2509102449 Kópaskerslína 1_áðabaklönun Jarðstrengur03 TæhníngurKort01_dgr1102449 TEL001_V01-KS1_Kort.dgn

Skýringar	
—	Jarðstrengur
—	Núverandi jarðstrengur
—	Núverandi loftlína
- - -	Niðurrif á loftlínu
- - -	Sveitarfélagsmörk
—	Vegir

ÚTG. DAGS.	ÚTGÁFUFERILL	HANNAÐ	TEKNI. YFIRF.



VERKJÖMUR 102449	HANNAÐ: TEKNAÐ: YFIRFARÐ:	OS OS DP
TEKNIJÖMUR 4_21_051	DAGS. 04.04.2023	MÆLIKVÆÐI 1:10000
	BLAÐSTÆRÐ A3	

KS1 - KÓPASKERSLÍNA 1	NÖMUR
Hluti 2 - 132 kV jarðstrengur	51
Jarðvinna og lagning	
Yfirlitsskort	ÚTGÁFA
Kort 51	B1