



Byggingarfulltrúi Þingeyinga

Samþ. í bygg. nefnd 8.5. 2007

Samþ. í sveitarstj. 16. 5. 2007

Olaf.

0003593

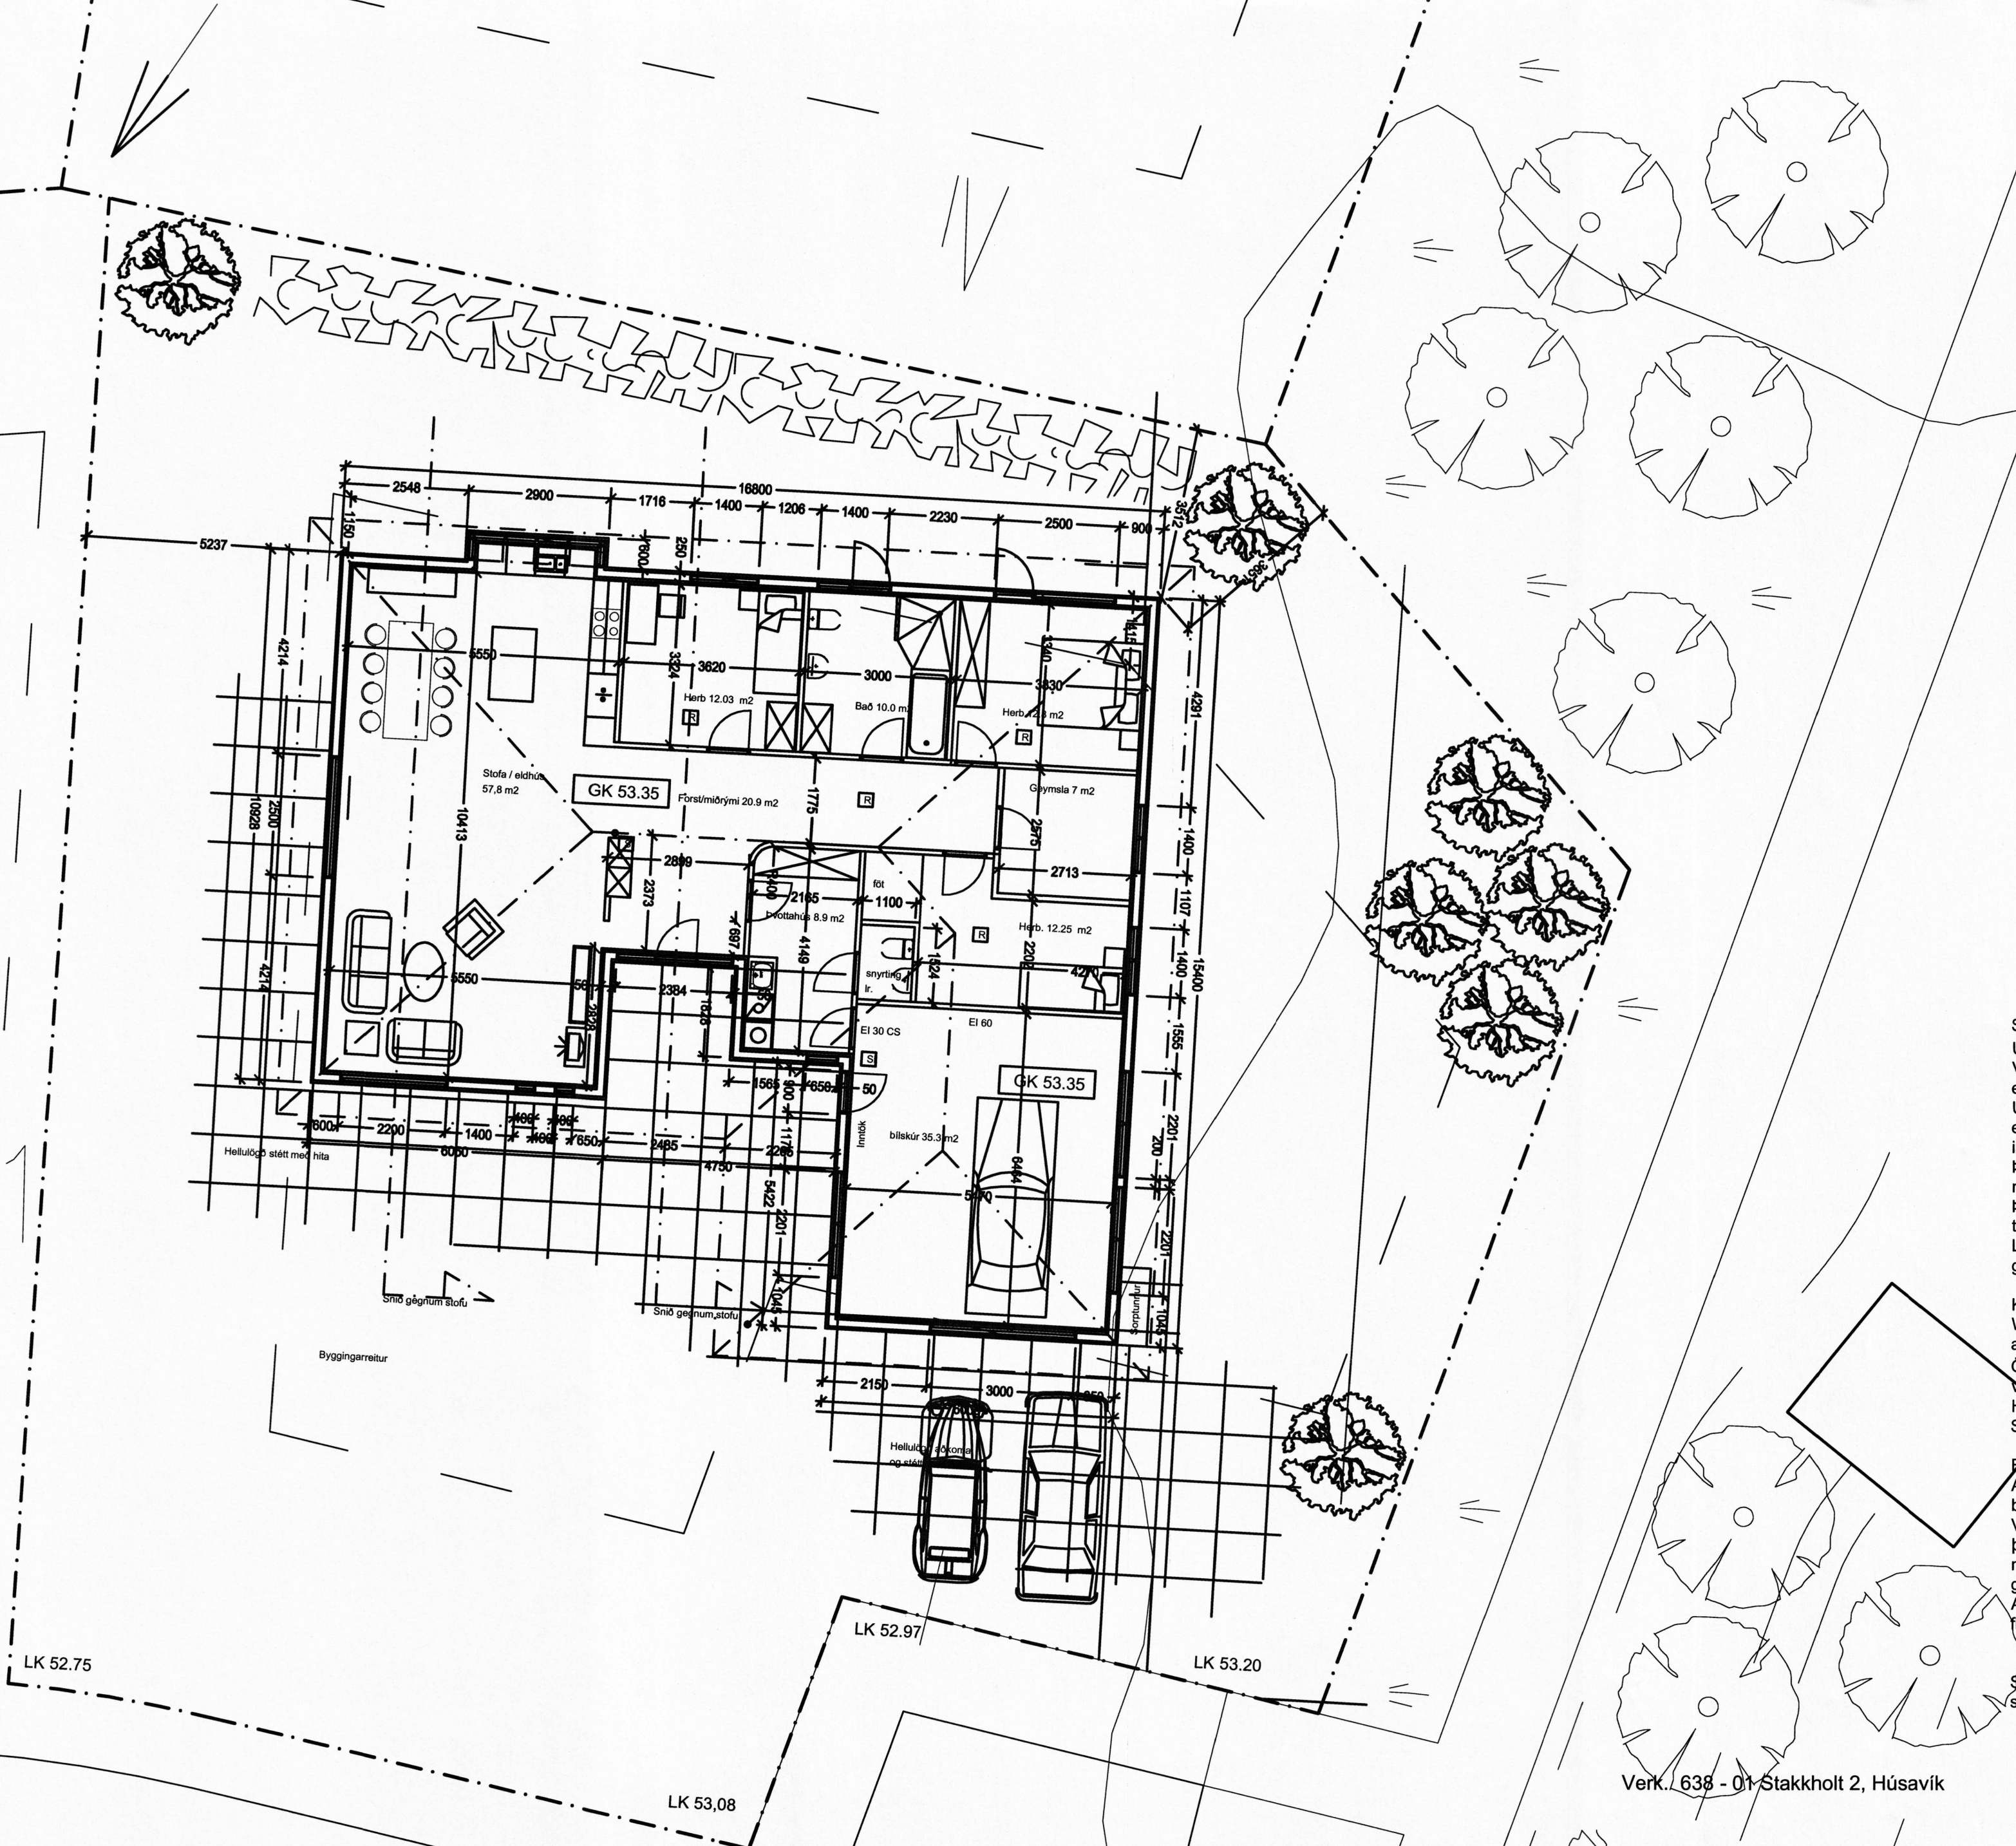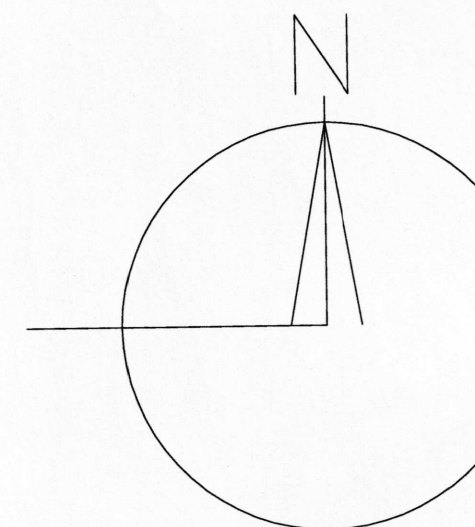

Skýringar.
Útveggir hússins eru steypir í plasmót VM-250/150 frá Varmamót og sökkjar í hliðstæð mót. Steypuþykkt 15 cm og einangrun 2 x 5 cm. Steypa í sökkjum 20 sm í plasmót. Undir gólfplötu er 100 mm plasteinangrun minnst 20 kg/m³ eða sambærileg. Að utan er húsið múrhúðað og steinað en að innan múrhúðað með 15 mm múrhúðun. Þak er klætt aluzink bárujárn á krossvið, og klætt að innan með 13 mm gífsplötum. Einangrun er 200 mm steinull. Þakkantar eru klæddir 2 mm álplötum en neðan á þakkant eru trélistar. Litur á þaki og þakkantar eru álgrár, hvítur á hurðum og gluggum, veggir steinaðir.

Könnunartölur í þaki eru 0.2 W/m²K en veggir eru 0.29 W/m²K. Gluggar eru tvöfaldir með K gleri. Vegið meðaltal allra U gilda er 0.488 W/m²K en 0.78 W/m²K á veggjum. Öll gluggalaus rými eru loftræst og rými með töppunarstað vatns eru með gólfniðurfalli. Hæð loðar við lóðarmörk verður gerð í samráði við nágranna. Stéttar eru búnað snjóbræðslu.

Brunavarnir.
Allar brunavarnir miðast við að uppfylla gr. 103 í byggingarreglugerð nr. 441/1998 auk almennra ákvæða. Veggur á milli bílskúrs og íbúðar er EI60 og hurð að þvottahúsi er EI 30 CS. Váop (björgunarop) eru um 600x1300 mm. R tákna reykskynjara sem verða samtangdir þráðlaust, gerð Garvan eða sambærilegt. SL tákna 6 kg. ABC dufttæki. Allar klæðningar í húsinu eru í flokki 1. Þakklæðningar í flokki T og gólfefni eru í flokki G.

Stærðir húss eru 203,3 m², 725,8 m³, sjá nánar í skráningartöflu. Nýting loðar er 0.247

Verk. 638 - 01 Stakkholt 2, Húsavík

Teikning: Grunnmynd

Mál: 1:100
Dags: 19.12.2006 30.04.2007

hute

Guðmundur Gunnarsson
byggingaverkfræðingur
Langagerði 15
108 Reykjavík
sími/fax 5888786
GSM 897 8786
kt. 010754-5939
netfang noinoi@simnet.is