


DEILSKIPULAG FISKELDIS Á NÚPSMÝRI Í ÖXARFIRÐI - skýringaruppdráttur

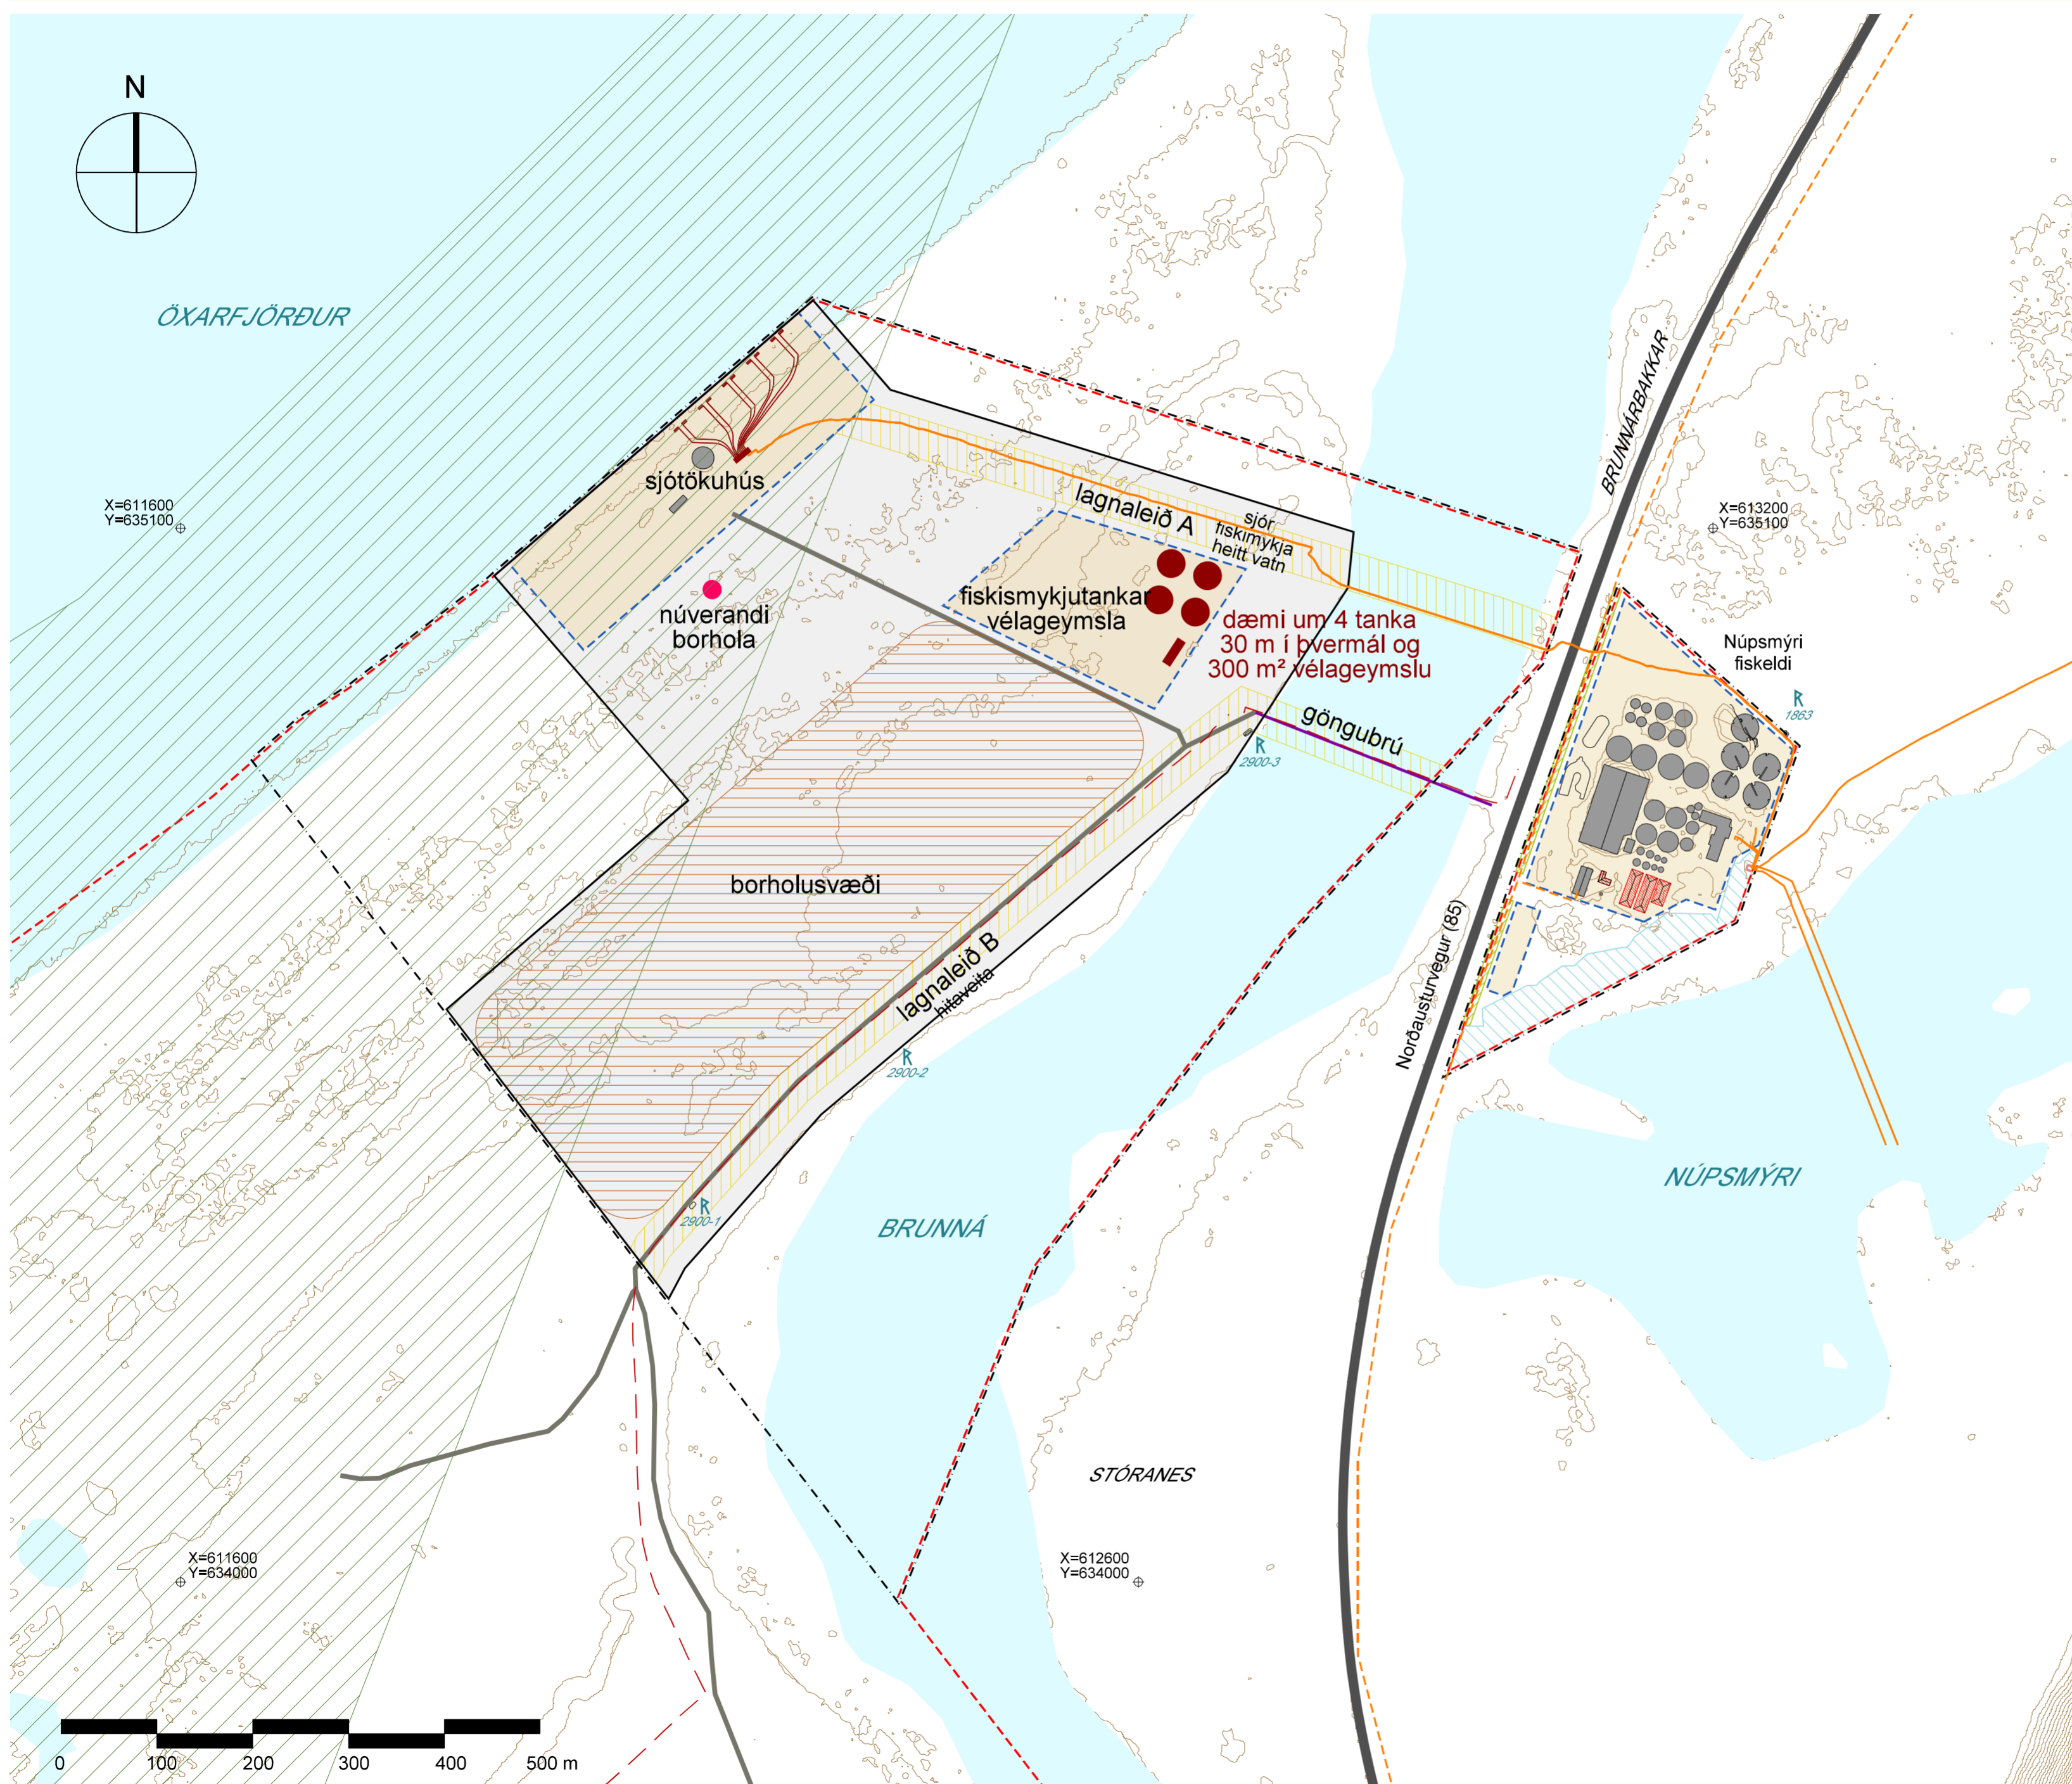

SKÝRINGAR

B-nr.	Nr. byggingarreits
xxx m ² xxx m	hám. byggingarmagn hám. hæð bygginga
nh=xxx	Nýtingarhlutfall (lóðarstærð x nýtingarhlutfall = hámarks byggingarmagn)
	Landamörk Akursels
	Skipulagsmörk
	Athafnasvæði og lóðamörk
	Byggingarreitur
	Byggingar sem má fjarlægja
	Náttúruminjaskrá
	Vegslóði
	Göngubrú
	Lagnaleið
	Borholusvæði
	Hitaveita
	Ljósleiðari Milu
	Rafstrengir RARIK
	Núverandi borhola
	Skráðar fornminjar

Kortagrunnur byggður á gögnum LMÍ ÍSNET93
 2 m hæðarlínur
 Meðfylgjandi uppdrætti þessum fylgir greinargerð dags. 17.09.2024
 uppdráttur byggingarreita (02) og skýringaruppdráttur (03) dags. 17.09.2024



DEILSKIPULAG FISKELDIS
 Á NÚPSMÝRI Í ÖXARFIRÐI
 SKÝRINGARUPPDRÁTTUR

03

TEIKNINGANR.

Lilium Flópusástr. Landslagsarkitekt
 Glæraálfu 32, Akureyri
 101 Reykjavík

DAGS. 17.09.2024
 KVARDI: 1:5.000 í A2

VERKNR. 22-650

